


大阪都市計画事業長吉瓜破地区土地区画整理事業 画地確定図

縮尺 S = 1 : 500

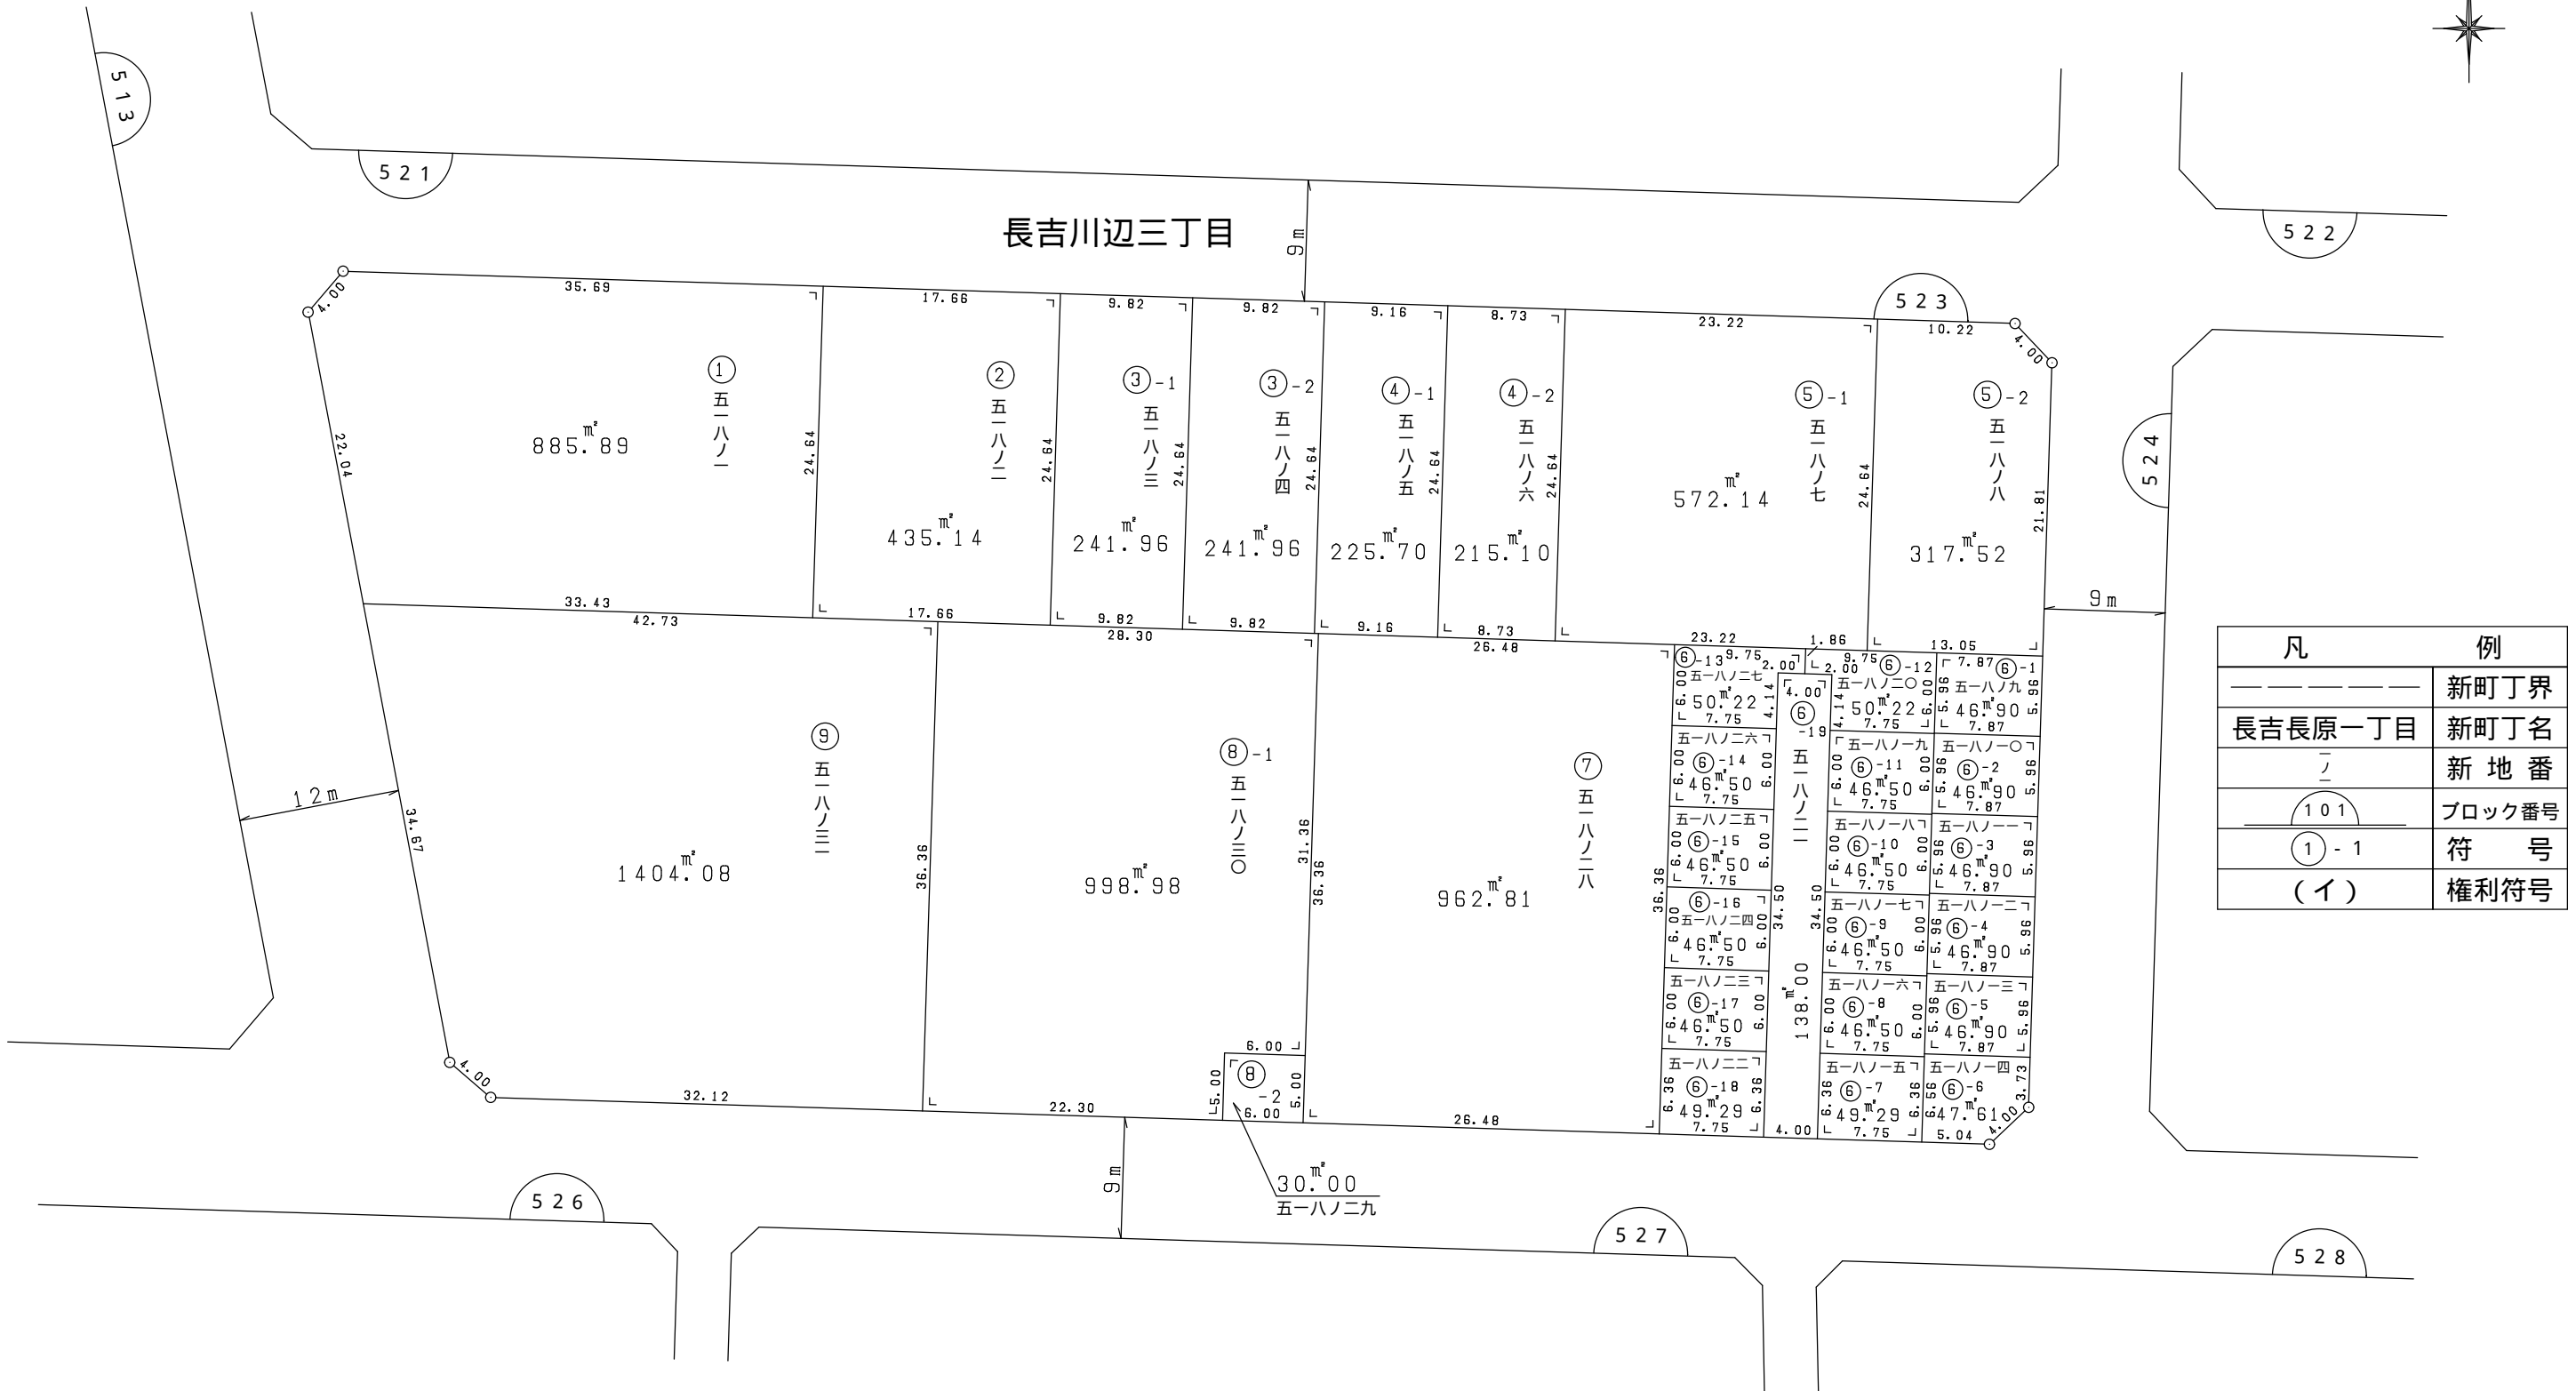

| 凡 | 例 |
|---------|--------|
| ----- | 新町丁界 |
| 長吉長原一丁目 | 新町丁名 |
| ノ | 新地番 |
| 101 | ブロック番号 |
| ①-1 | 符号 |
| (イ) | 権利符号 |