


大阪都市計画事業長吉瓜破地区土地区画整理事業 画地確定図

縮尺 S = 1 : 500

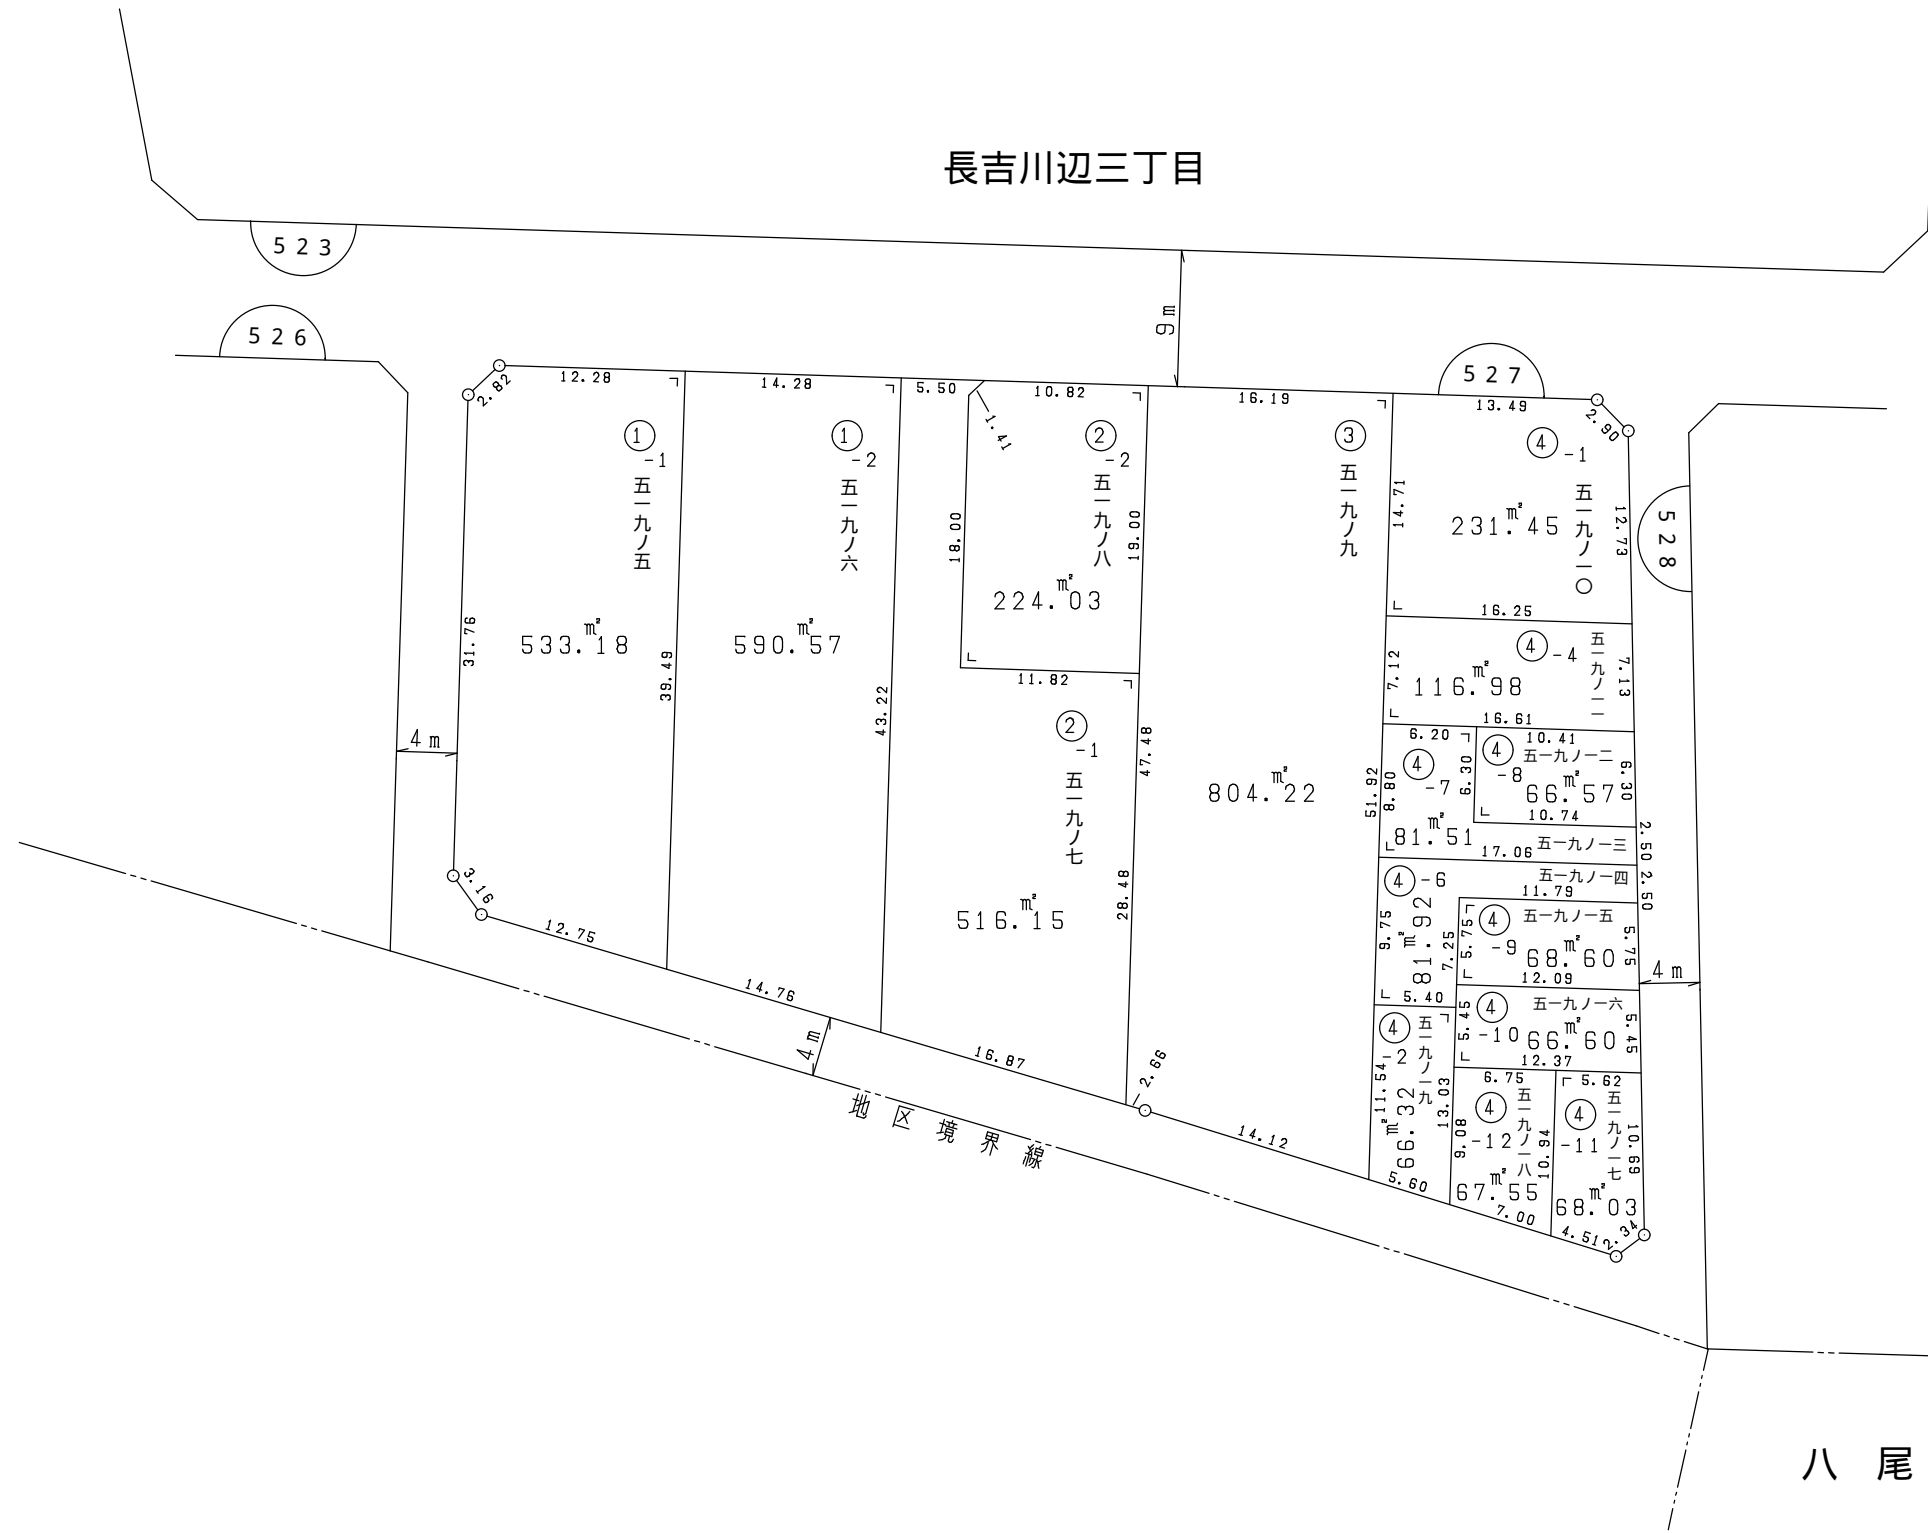

長吉川辺三丁目



凡	例
-----	地区界 市界
-----	市 界
長吉長原一丁目	新町丁名
ノ	新地番
101	ブロック番号
① - 1	符 号
(イ)	権利符号

八尾市