
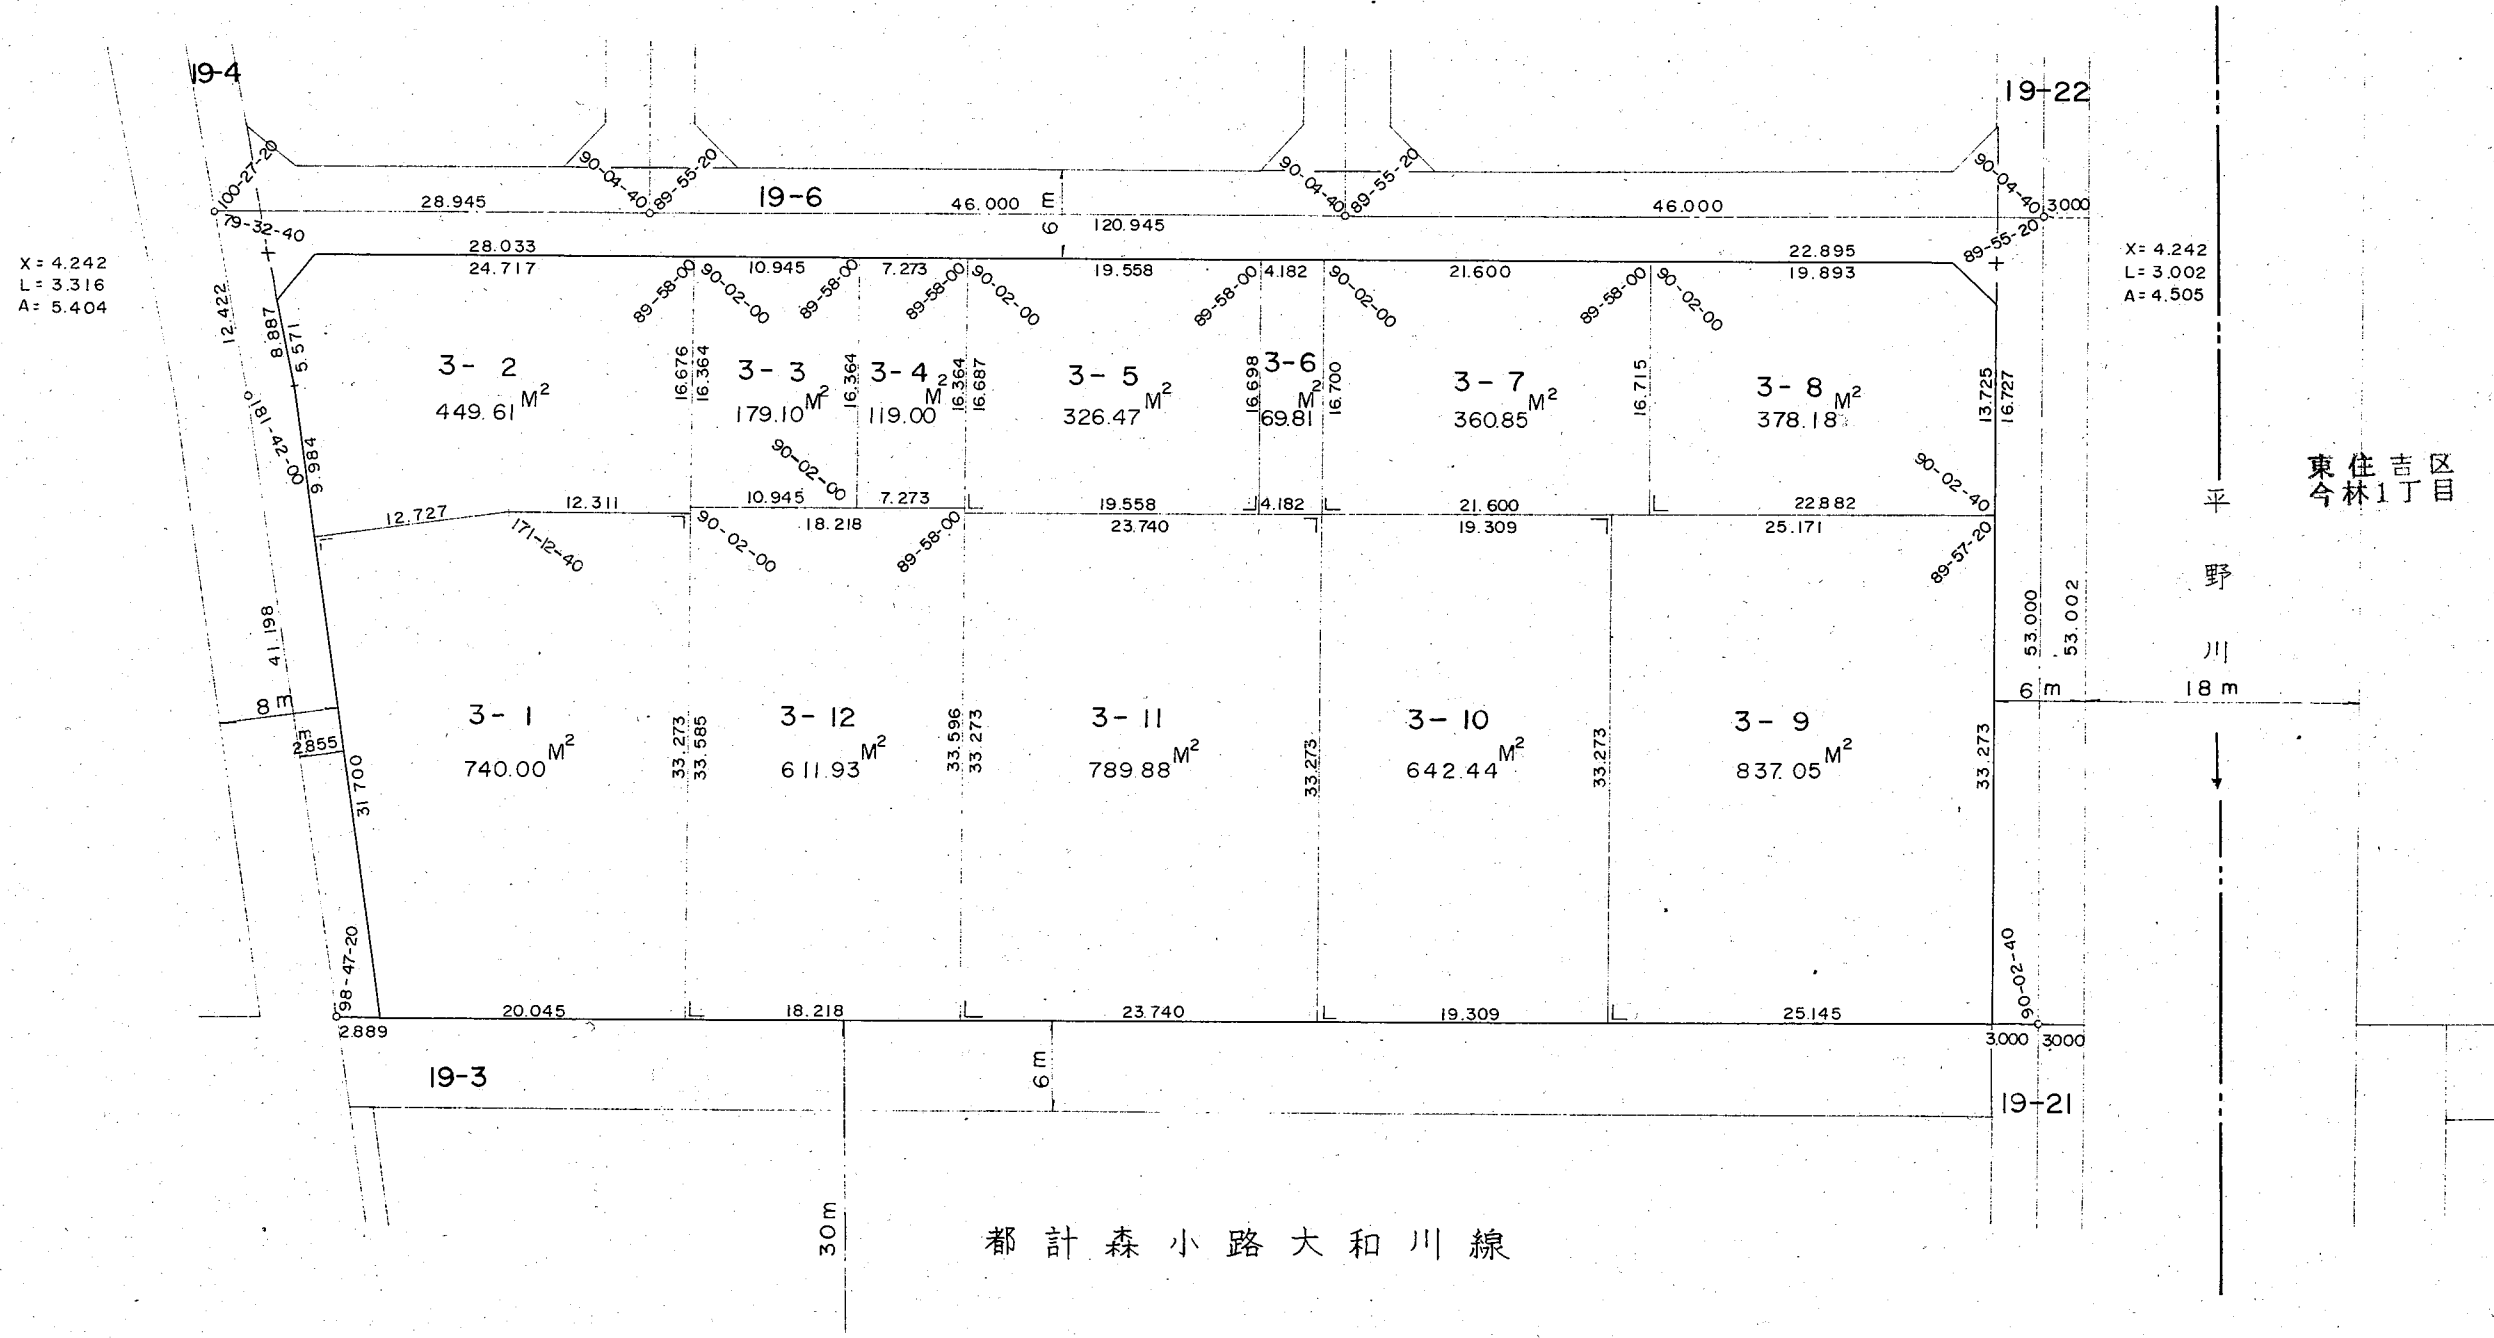


# 換地確定図

生野区  
田島6丁目

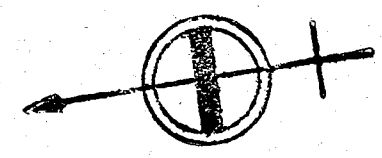

X = 4.242  
L = 3.316  
A = 5.404

X = 4.242  
L = 3.002  
A = 4.505

東住吉区  
今林1丁目

大阪市平野土地区画整理組合