


換地確定図

S = 1/500

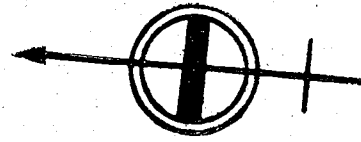

生野区 巽南2丁目

拡大図


生野区
巽南1丁目

X = 4.242
L = 2.767
A = 3.768

1-5 41.71^{M²}
1-6 52.19^{M²}

1-12 39.86^M 1-15 43.63^M
1-13 37.12^{M²} 1-16 44.06^{M²} 1-21
1-14 37.52^{M²} 1-17 42.38^{M²} 1-22

X = 4.242
L = 2.711
A = 3.576

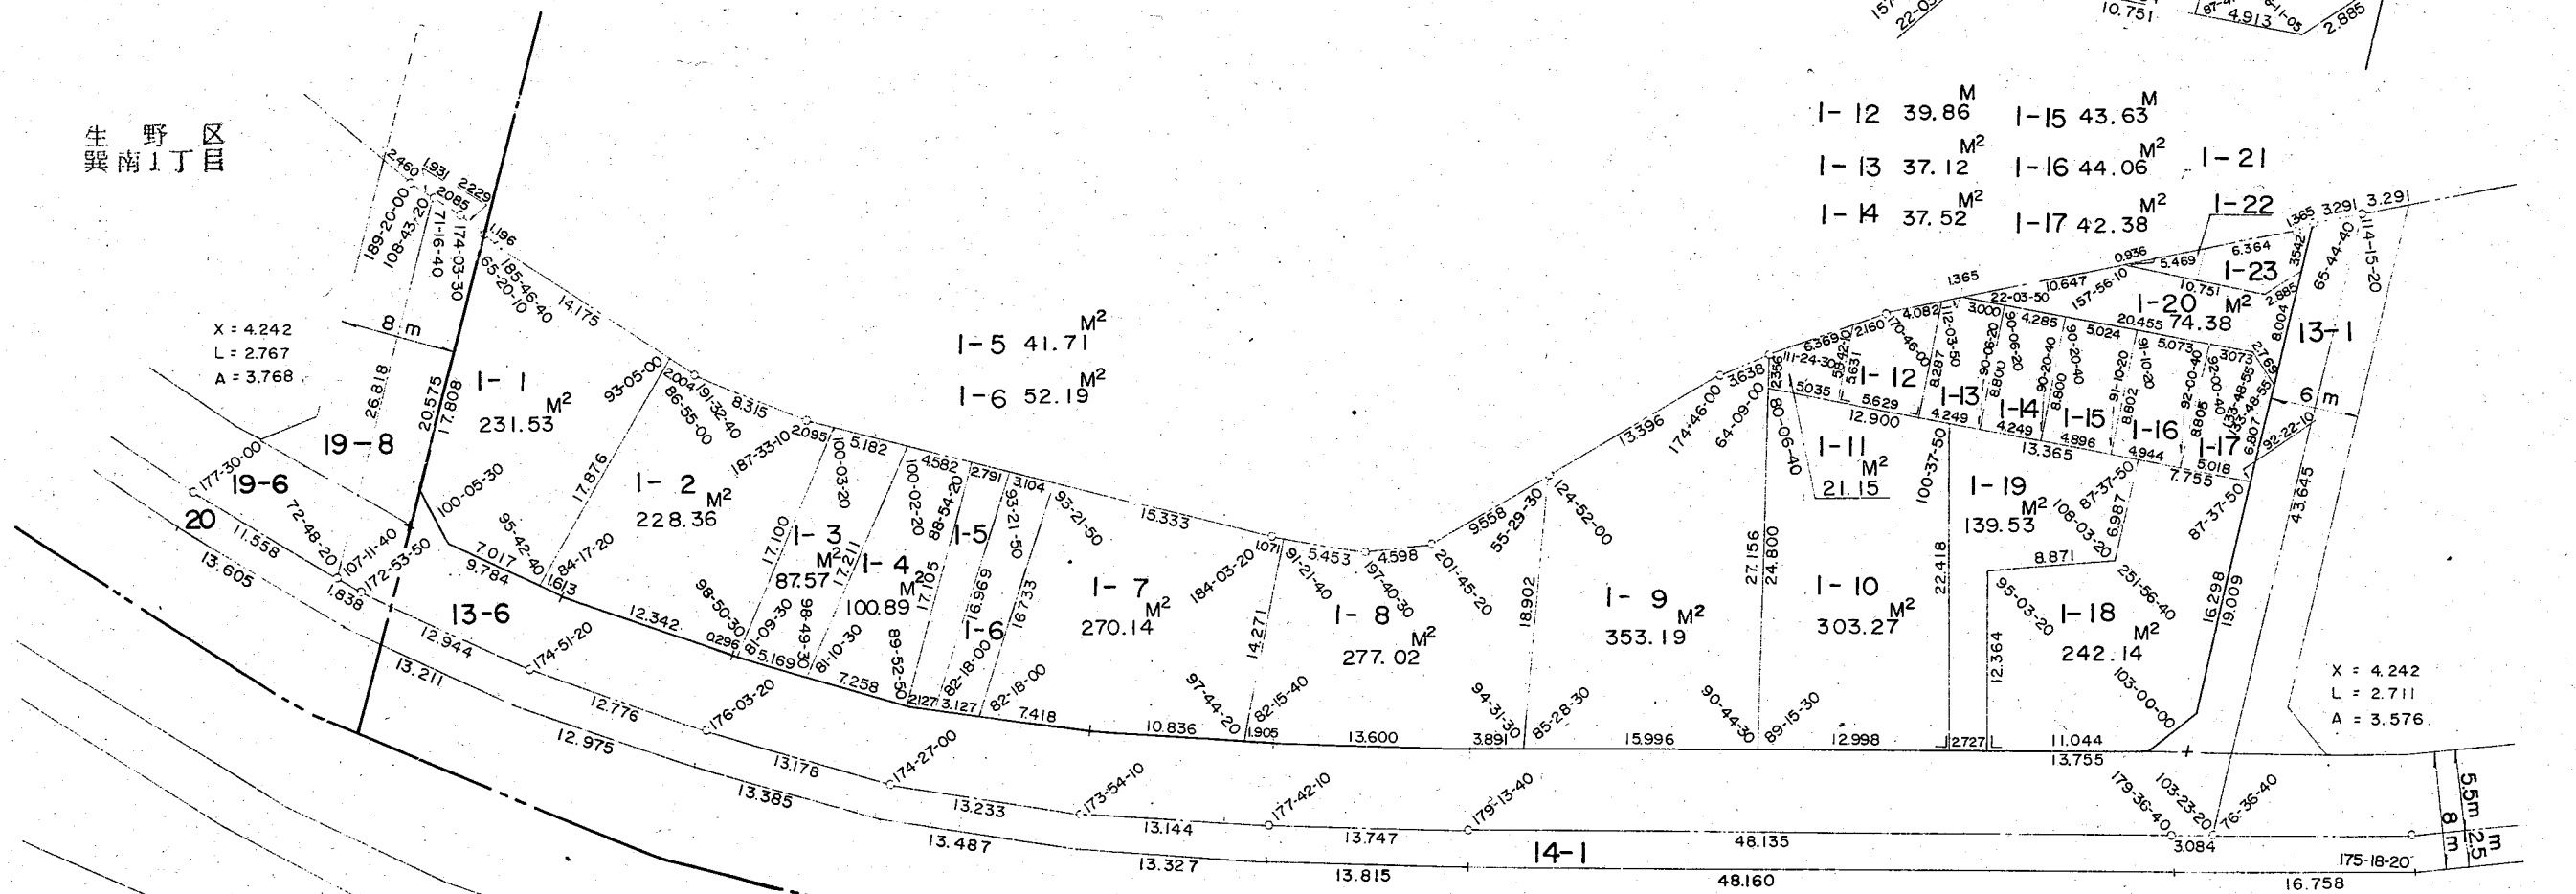

東住吉区
今林1丁目

東住吉区
今林2丁目