
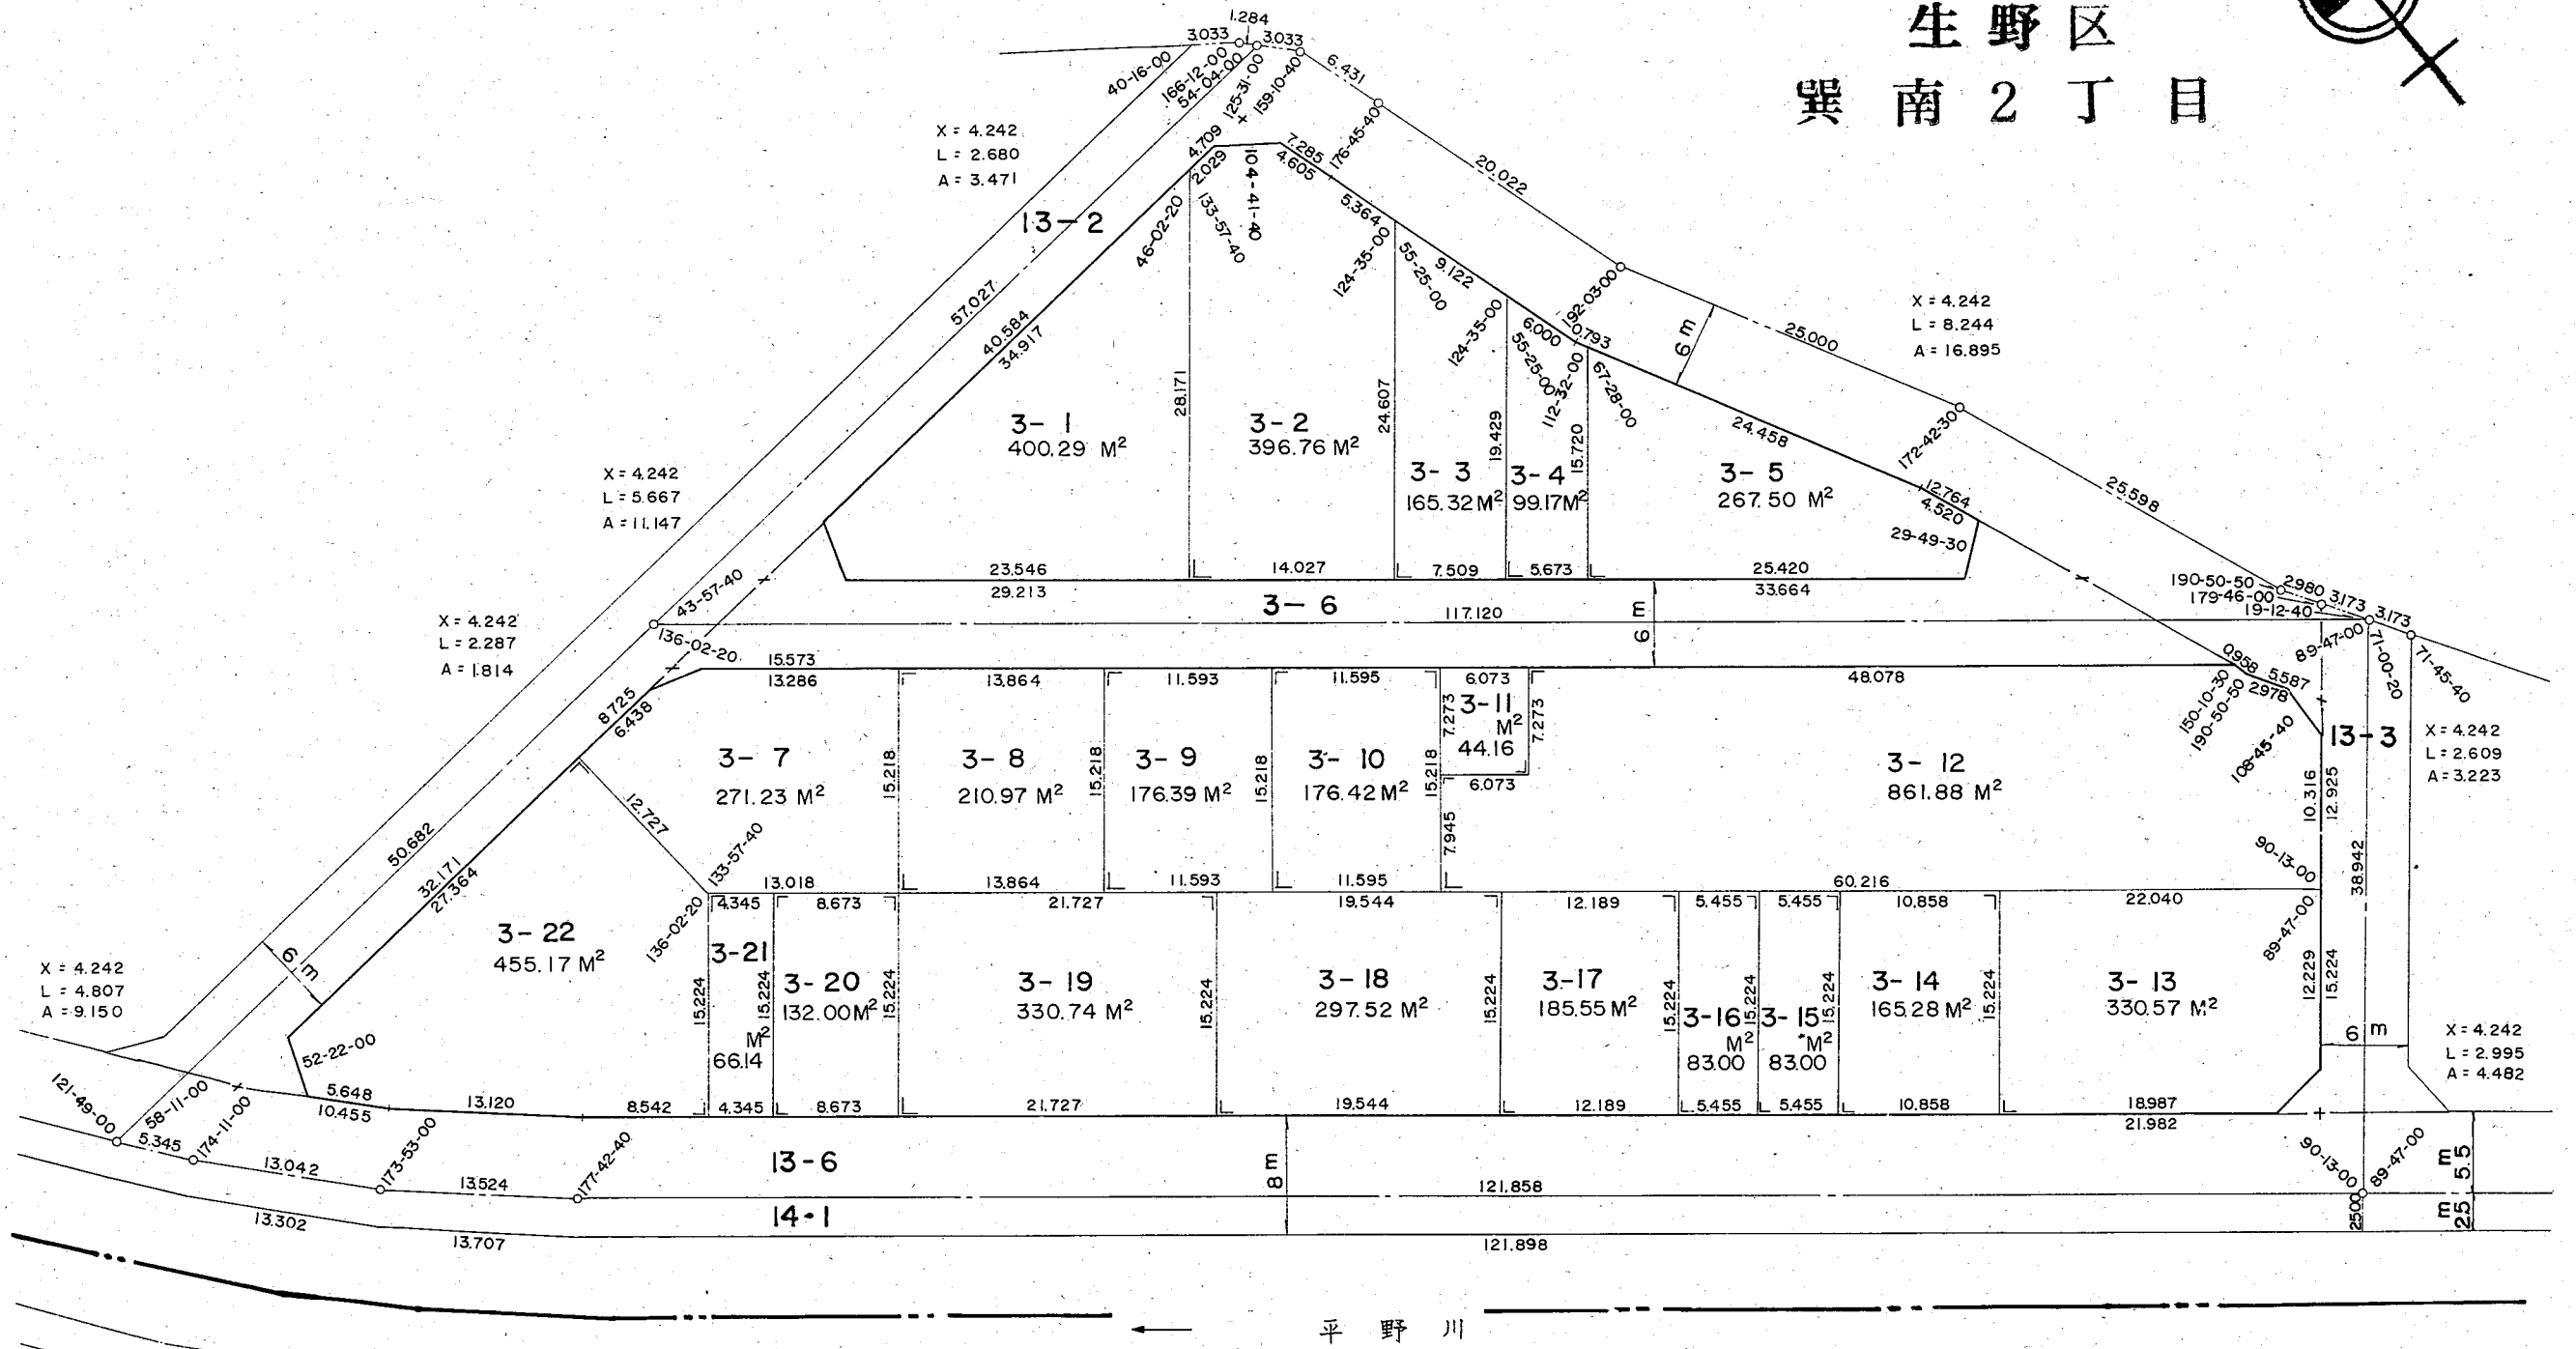


換地確定図

S = 1/500

生野区
異南2丁目

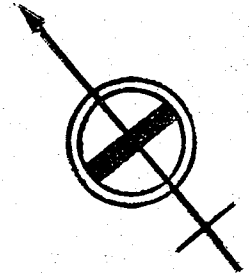

大阪市平野区土地整理組合

1068

1069

東住吉区
今林4丁目