



換地確定図

S = 1/500

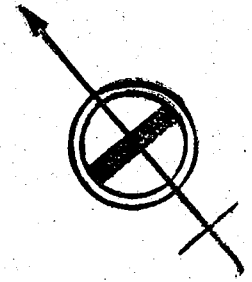

生野区
巽南2丁目

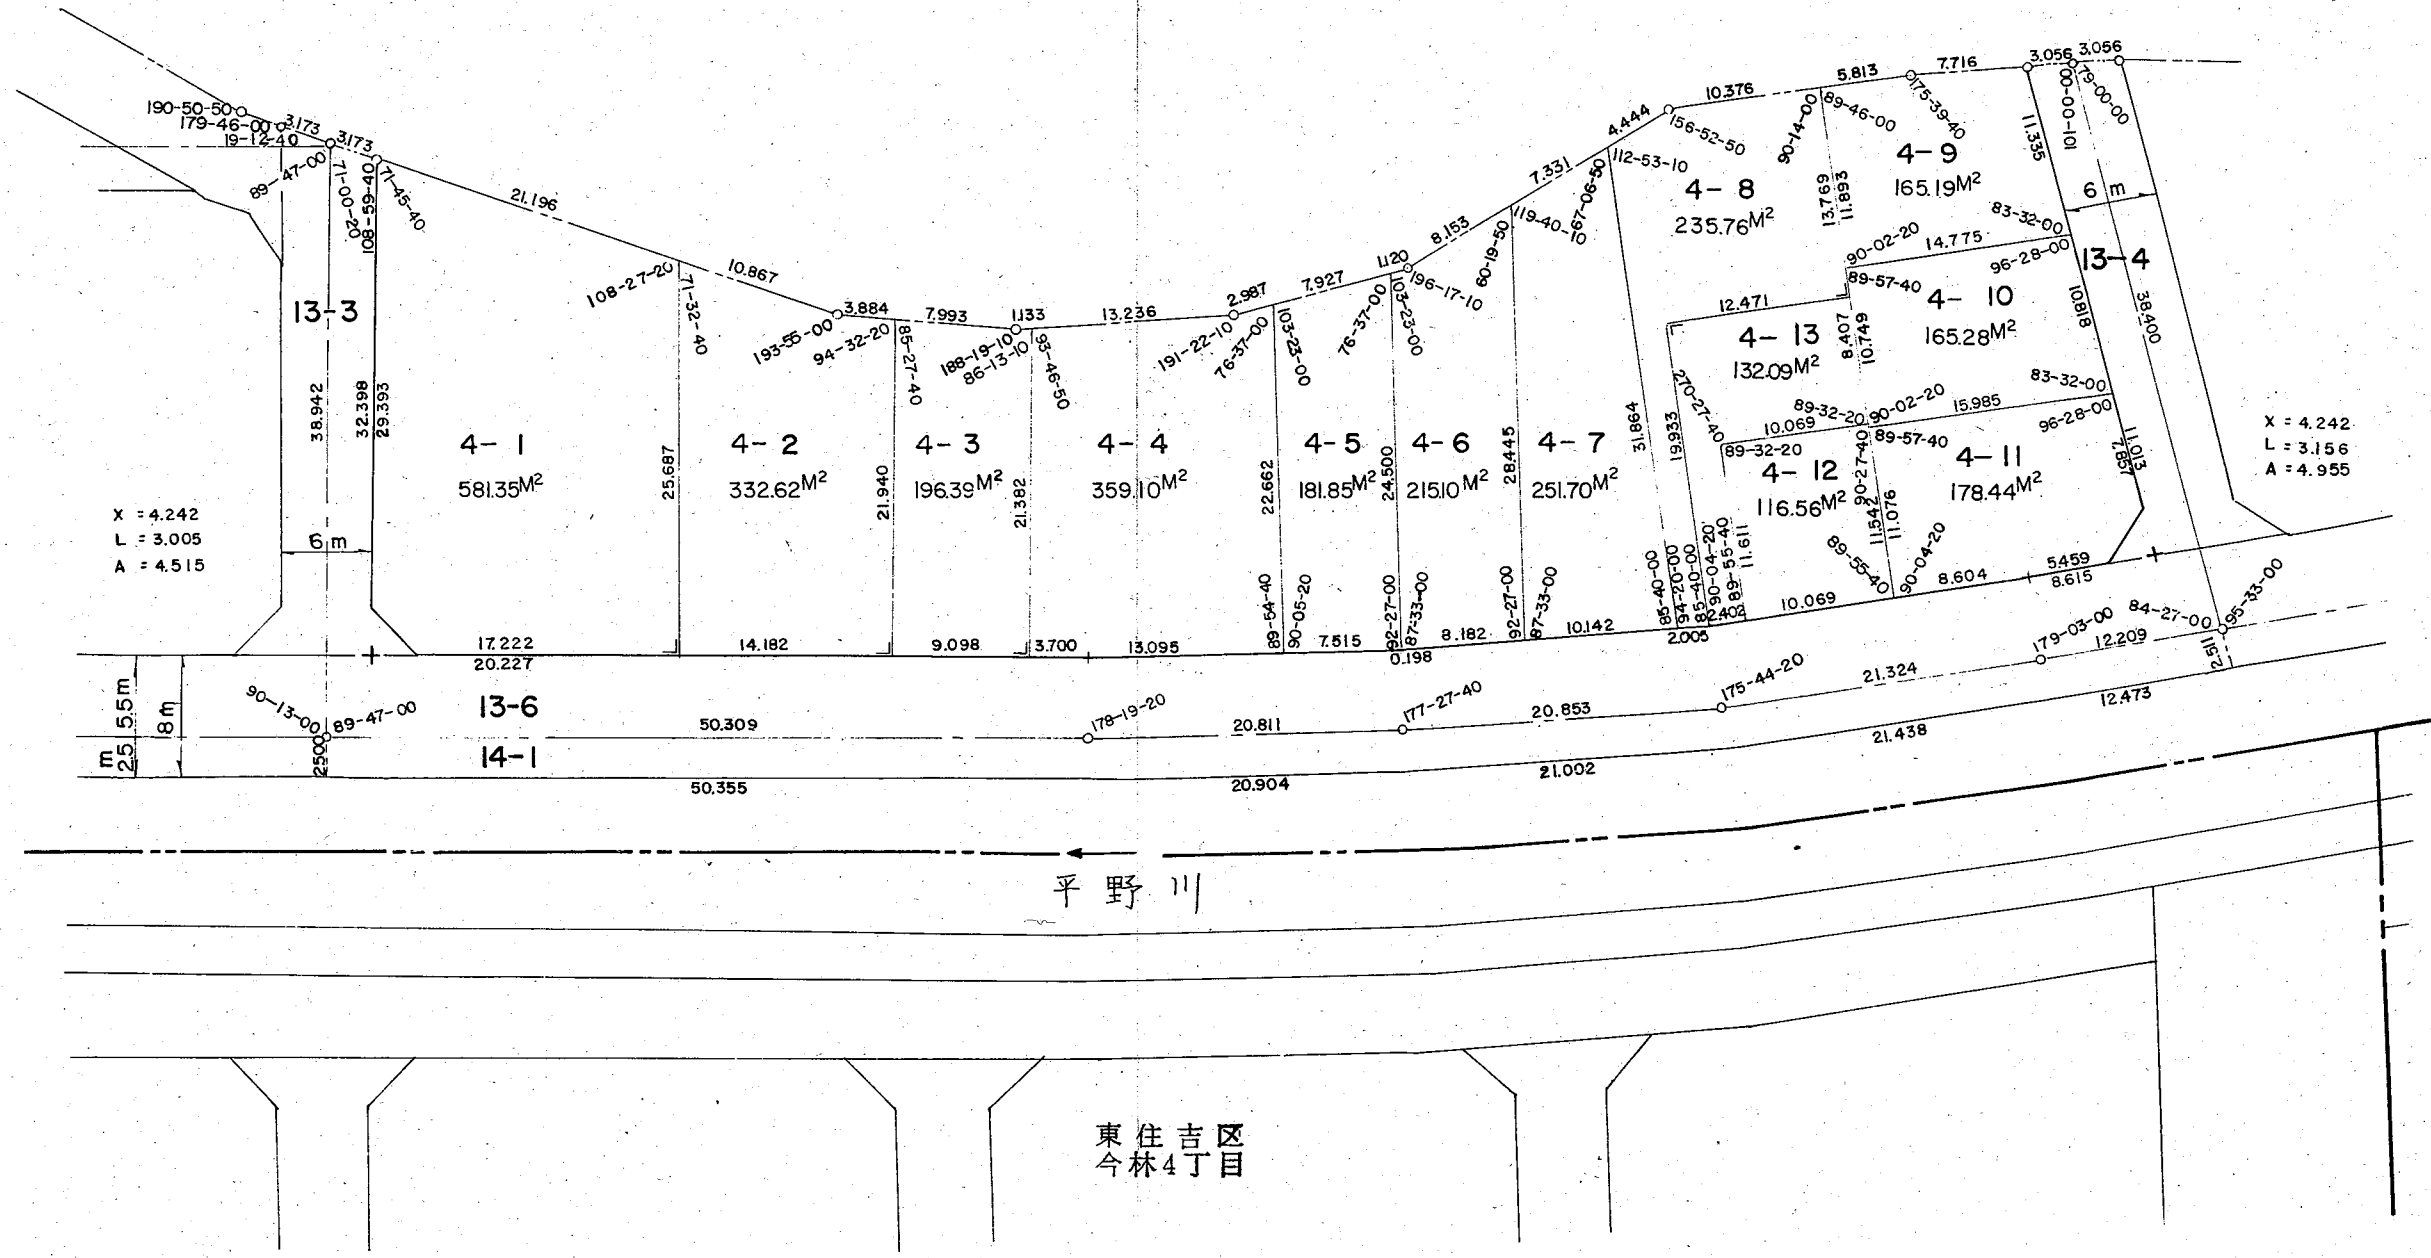

大阪市平野土地区画整理組合