


換地確定図


S = 1/500

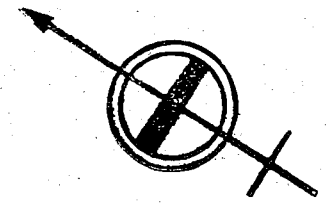

生野区
巽南2丁目

生野区
巽南4丁目

生野区
巽南5丁目

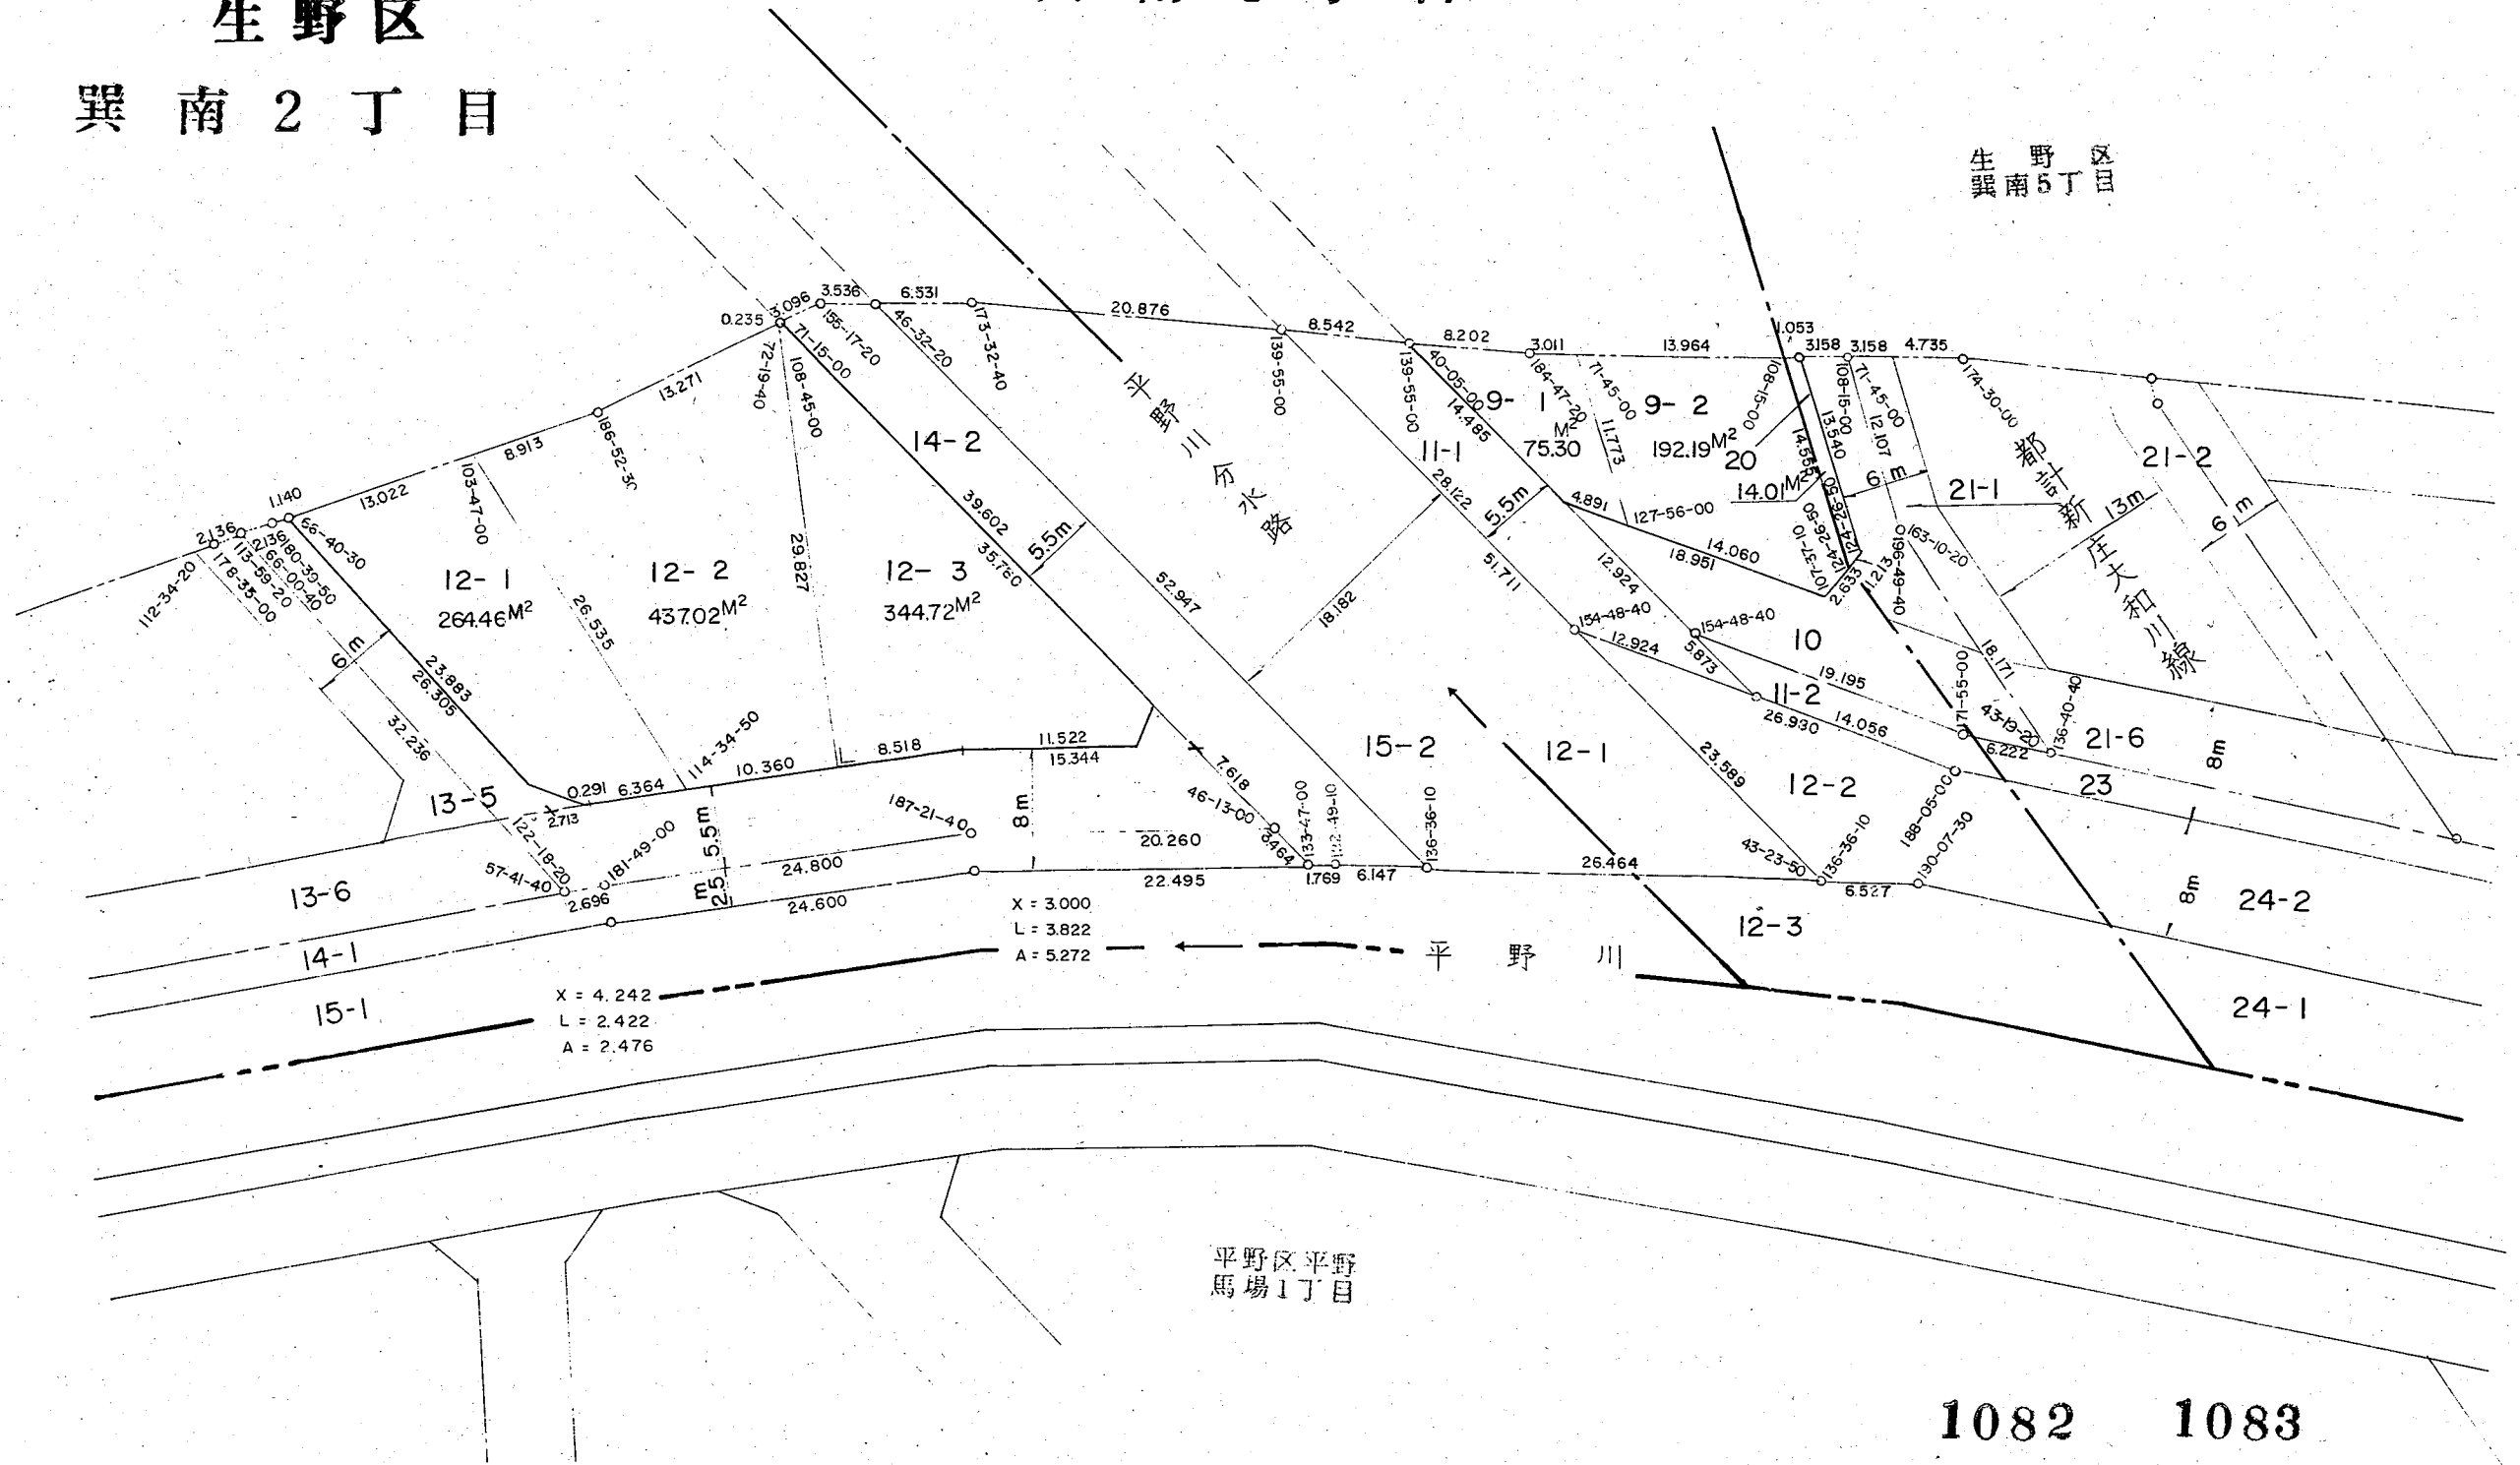

1082 1083