


換地確定図

S = 1/500

生野区 巽南5丁目

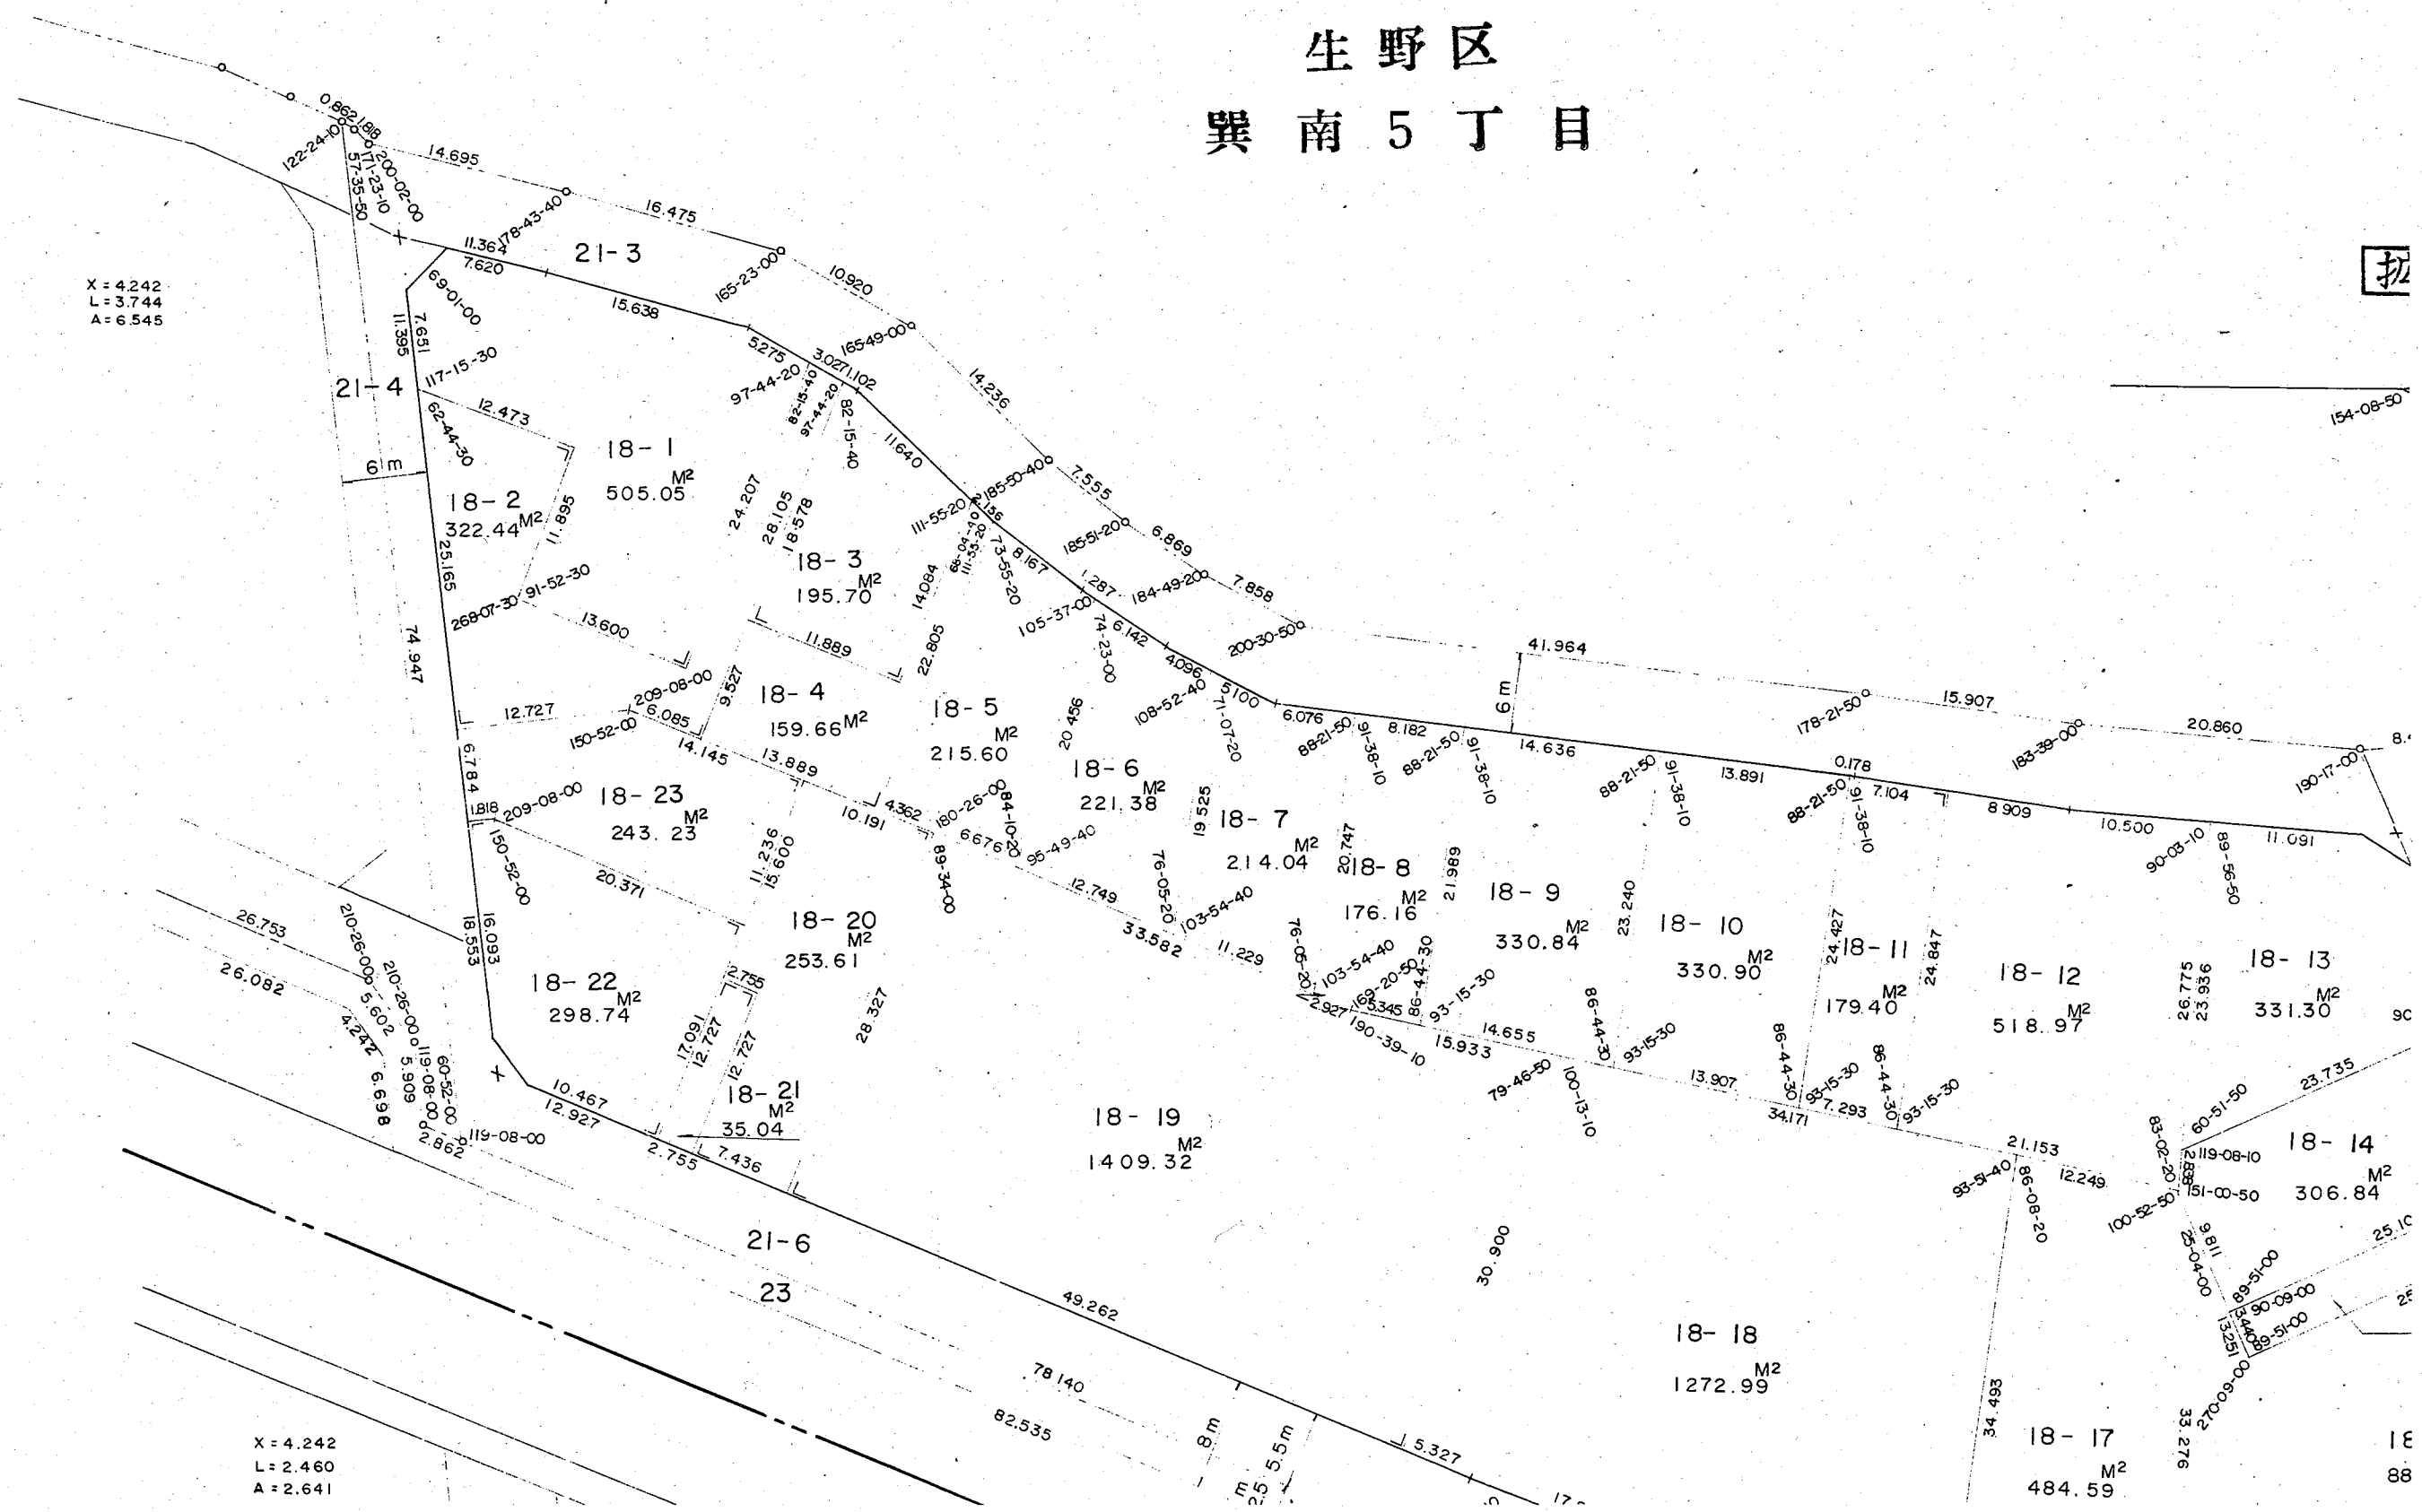

X = 4.242
L = 3.744
A = 6.545

X = 4.242
L = 2.460
A = 2.641


扱

1E
88


換地確定図

S = 1/500

生野区
巽南5丁目

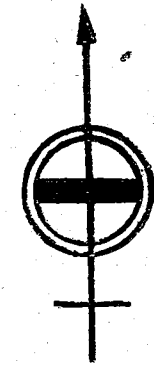


拡大図

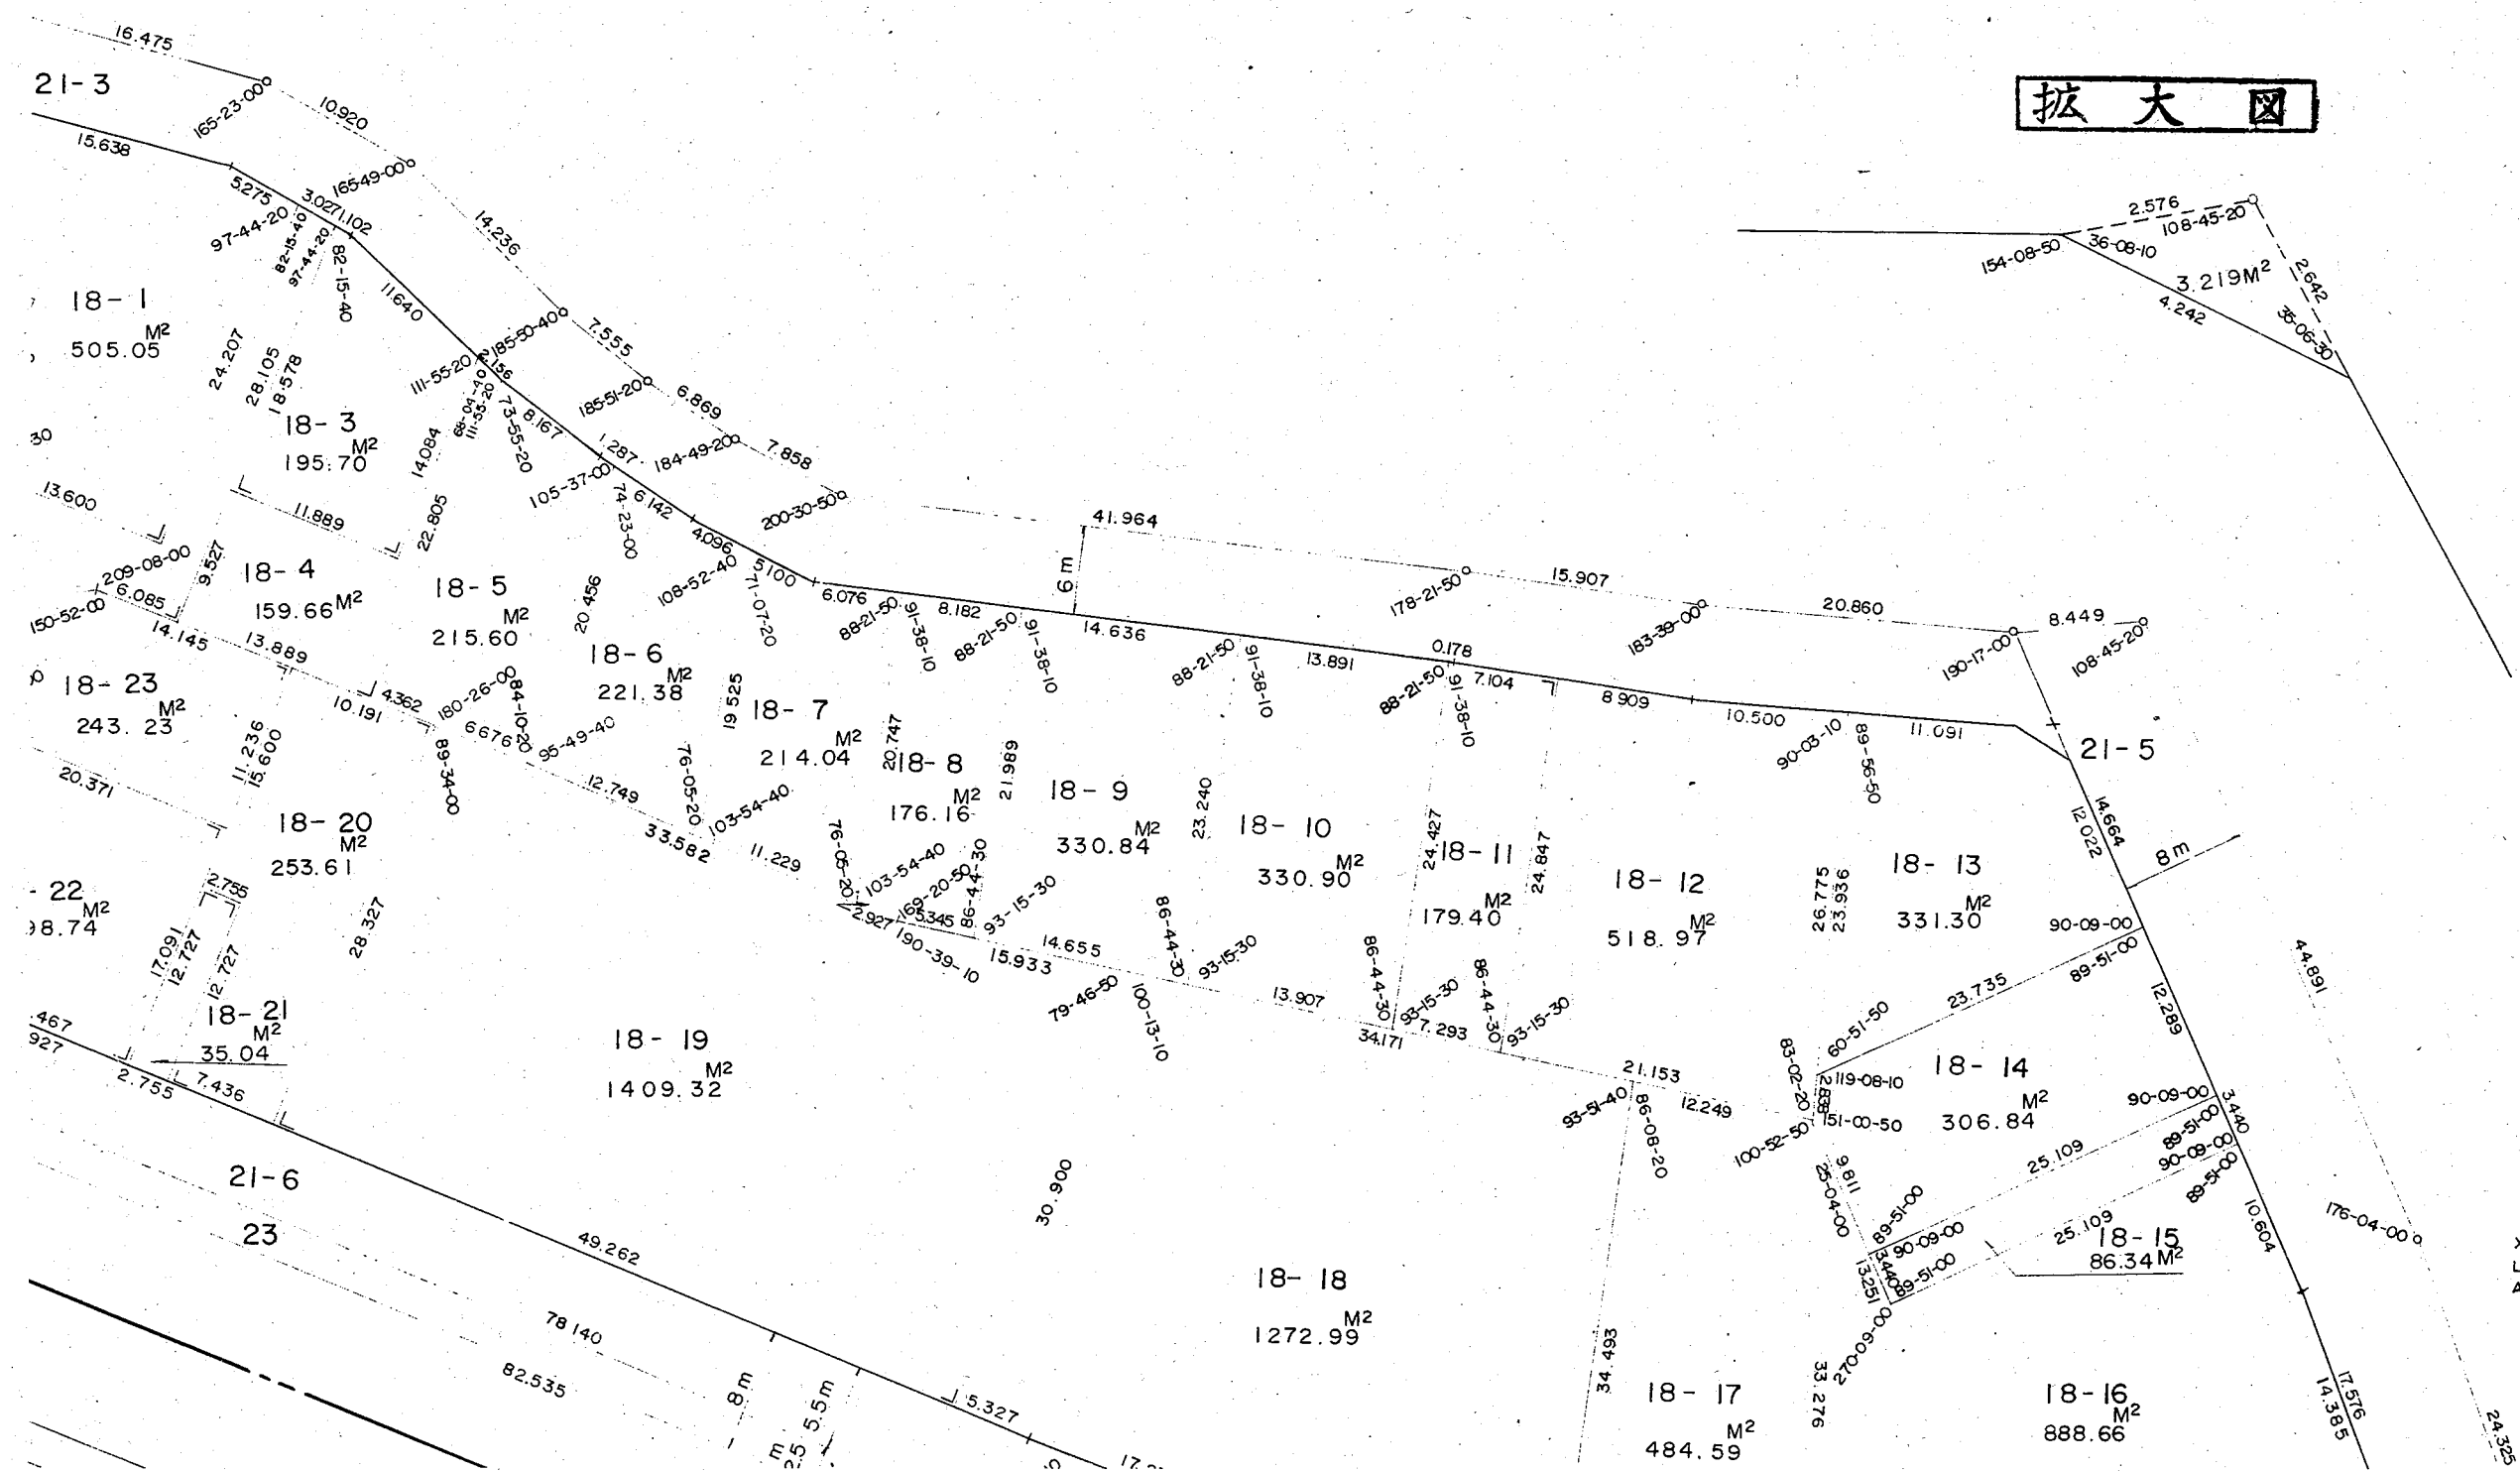

X=4.242
L=3.191
A=5.054


平成27年8月3日、本市他部局において
保管していた資料を複写した詳細図面である

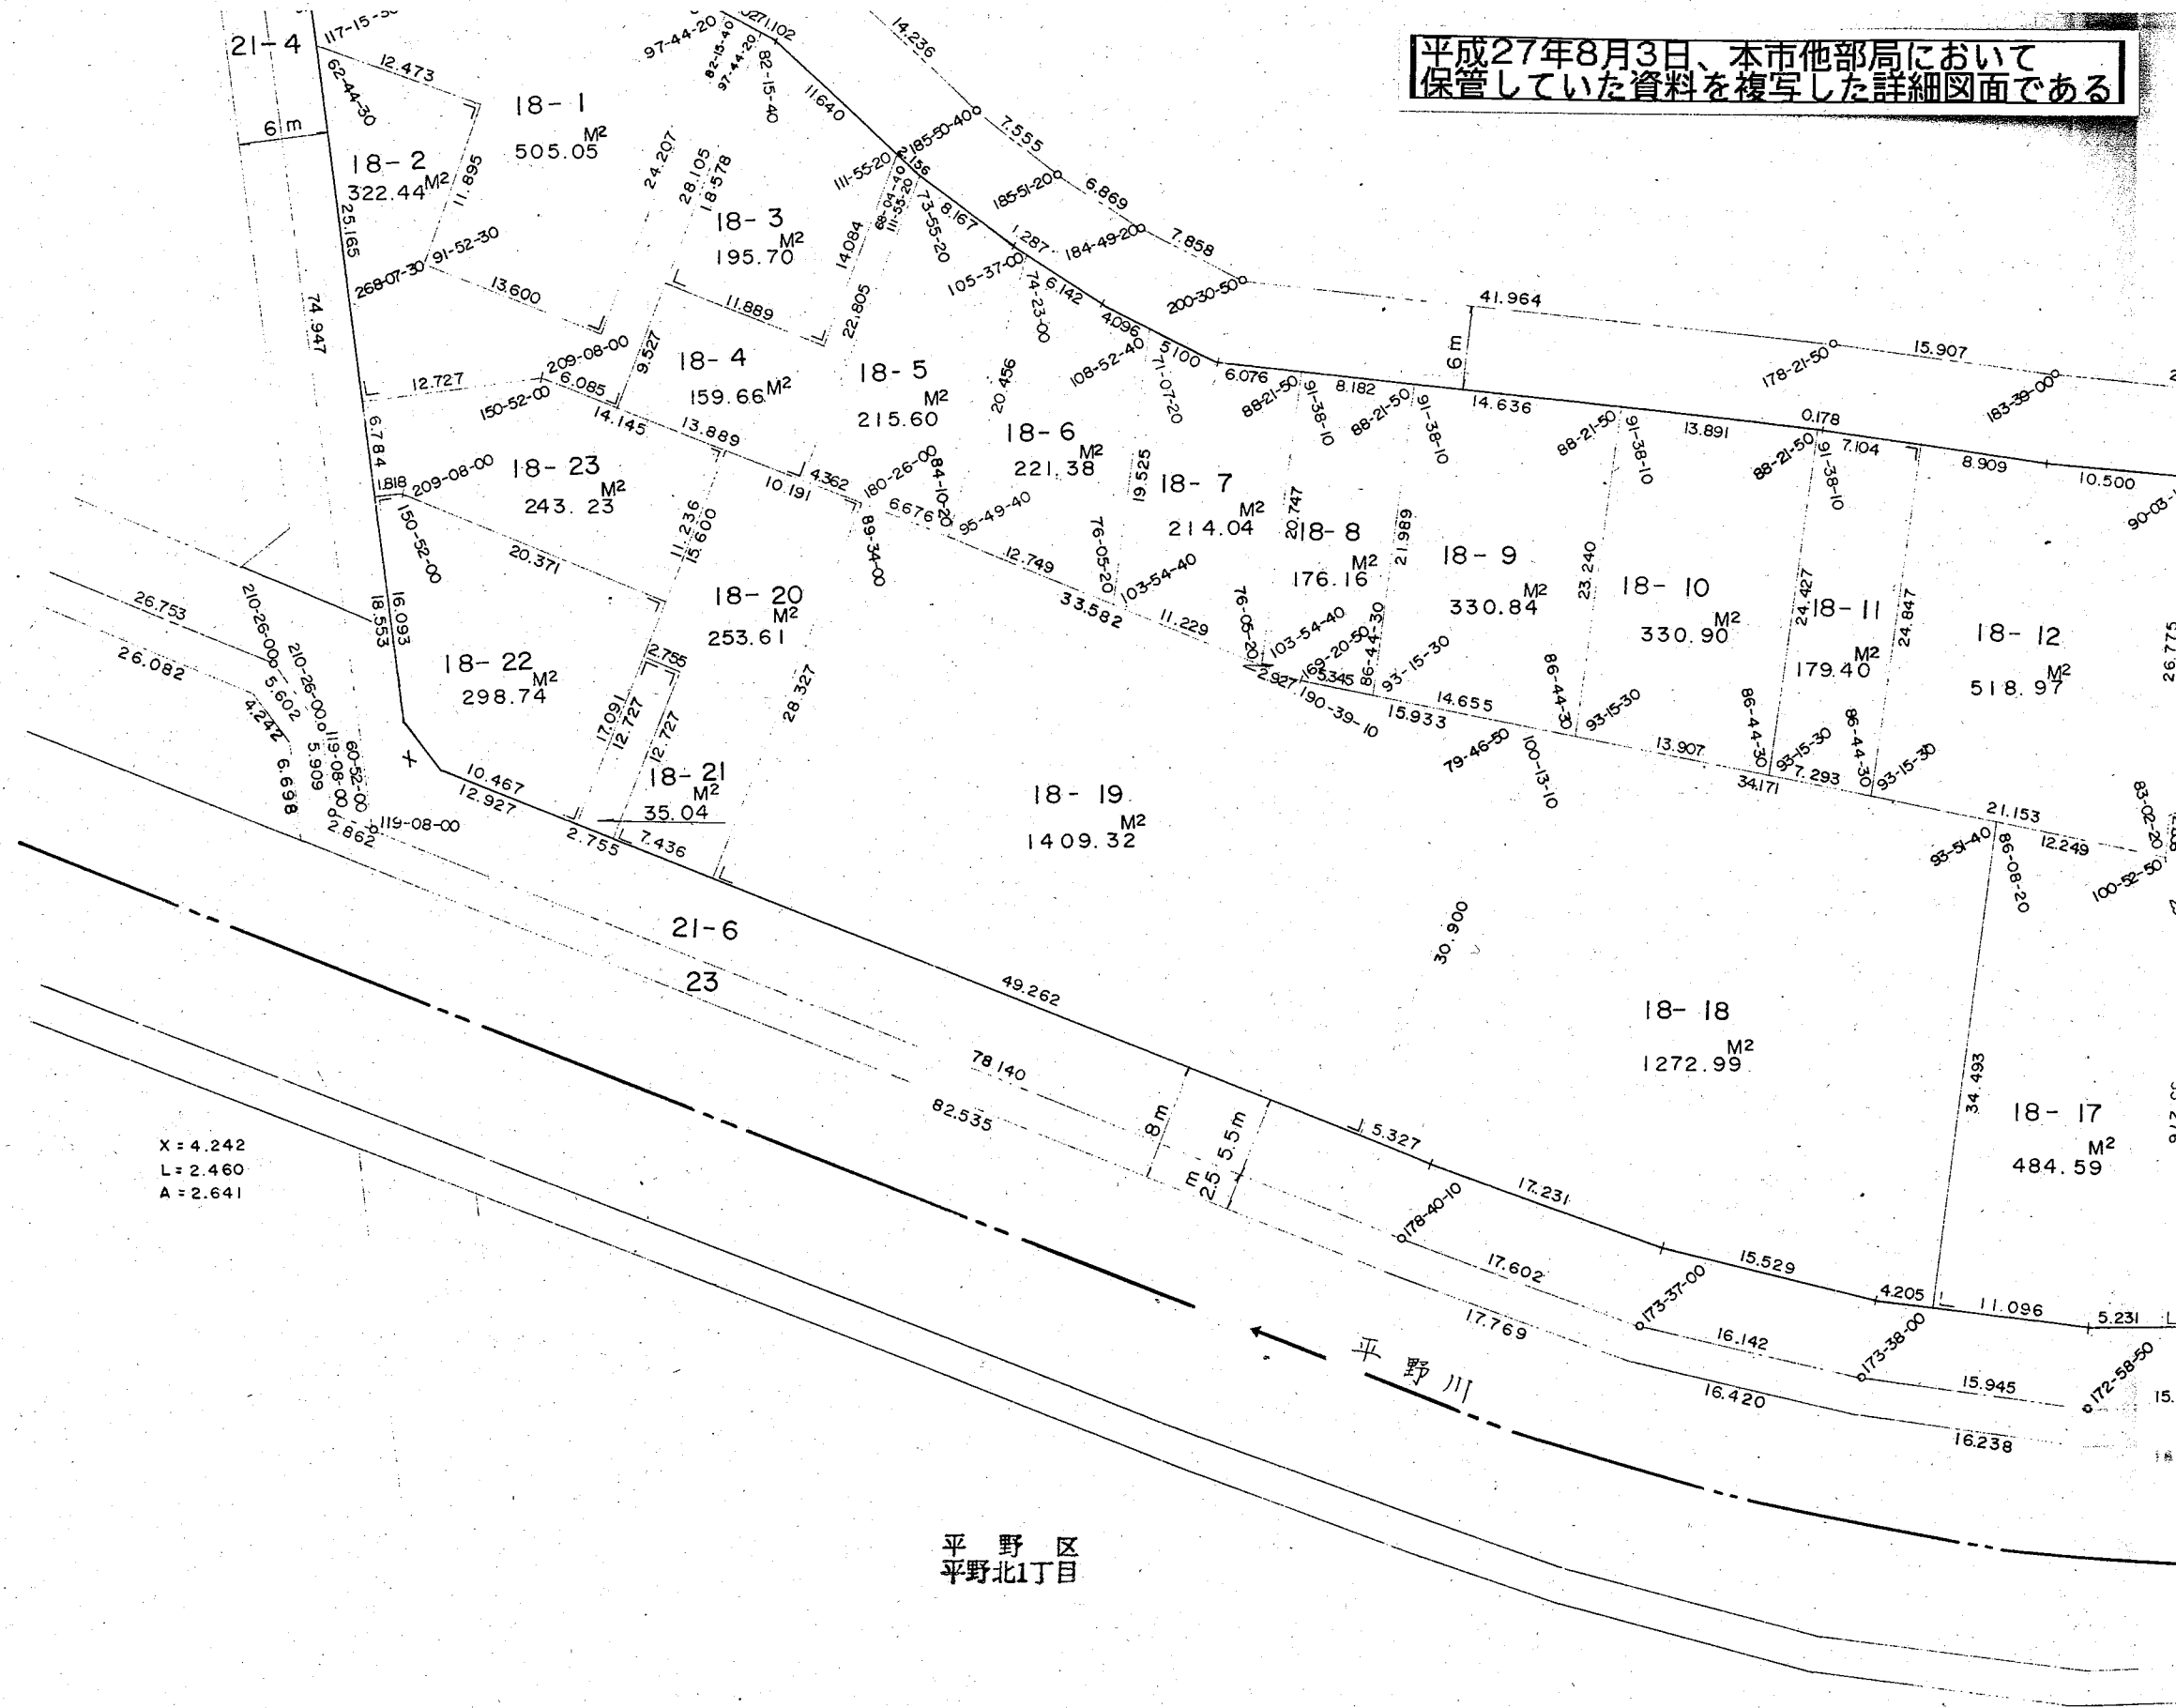

X = 4.242
L = 2.460
A = 2.641

平野区
平野北1丁目

平成27年8月3日、本市他部局において
保管していた資料を複写した詳細図面である

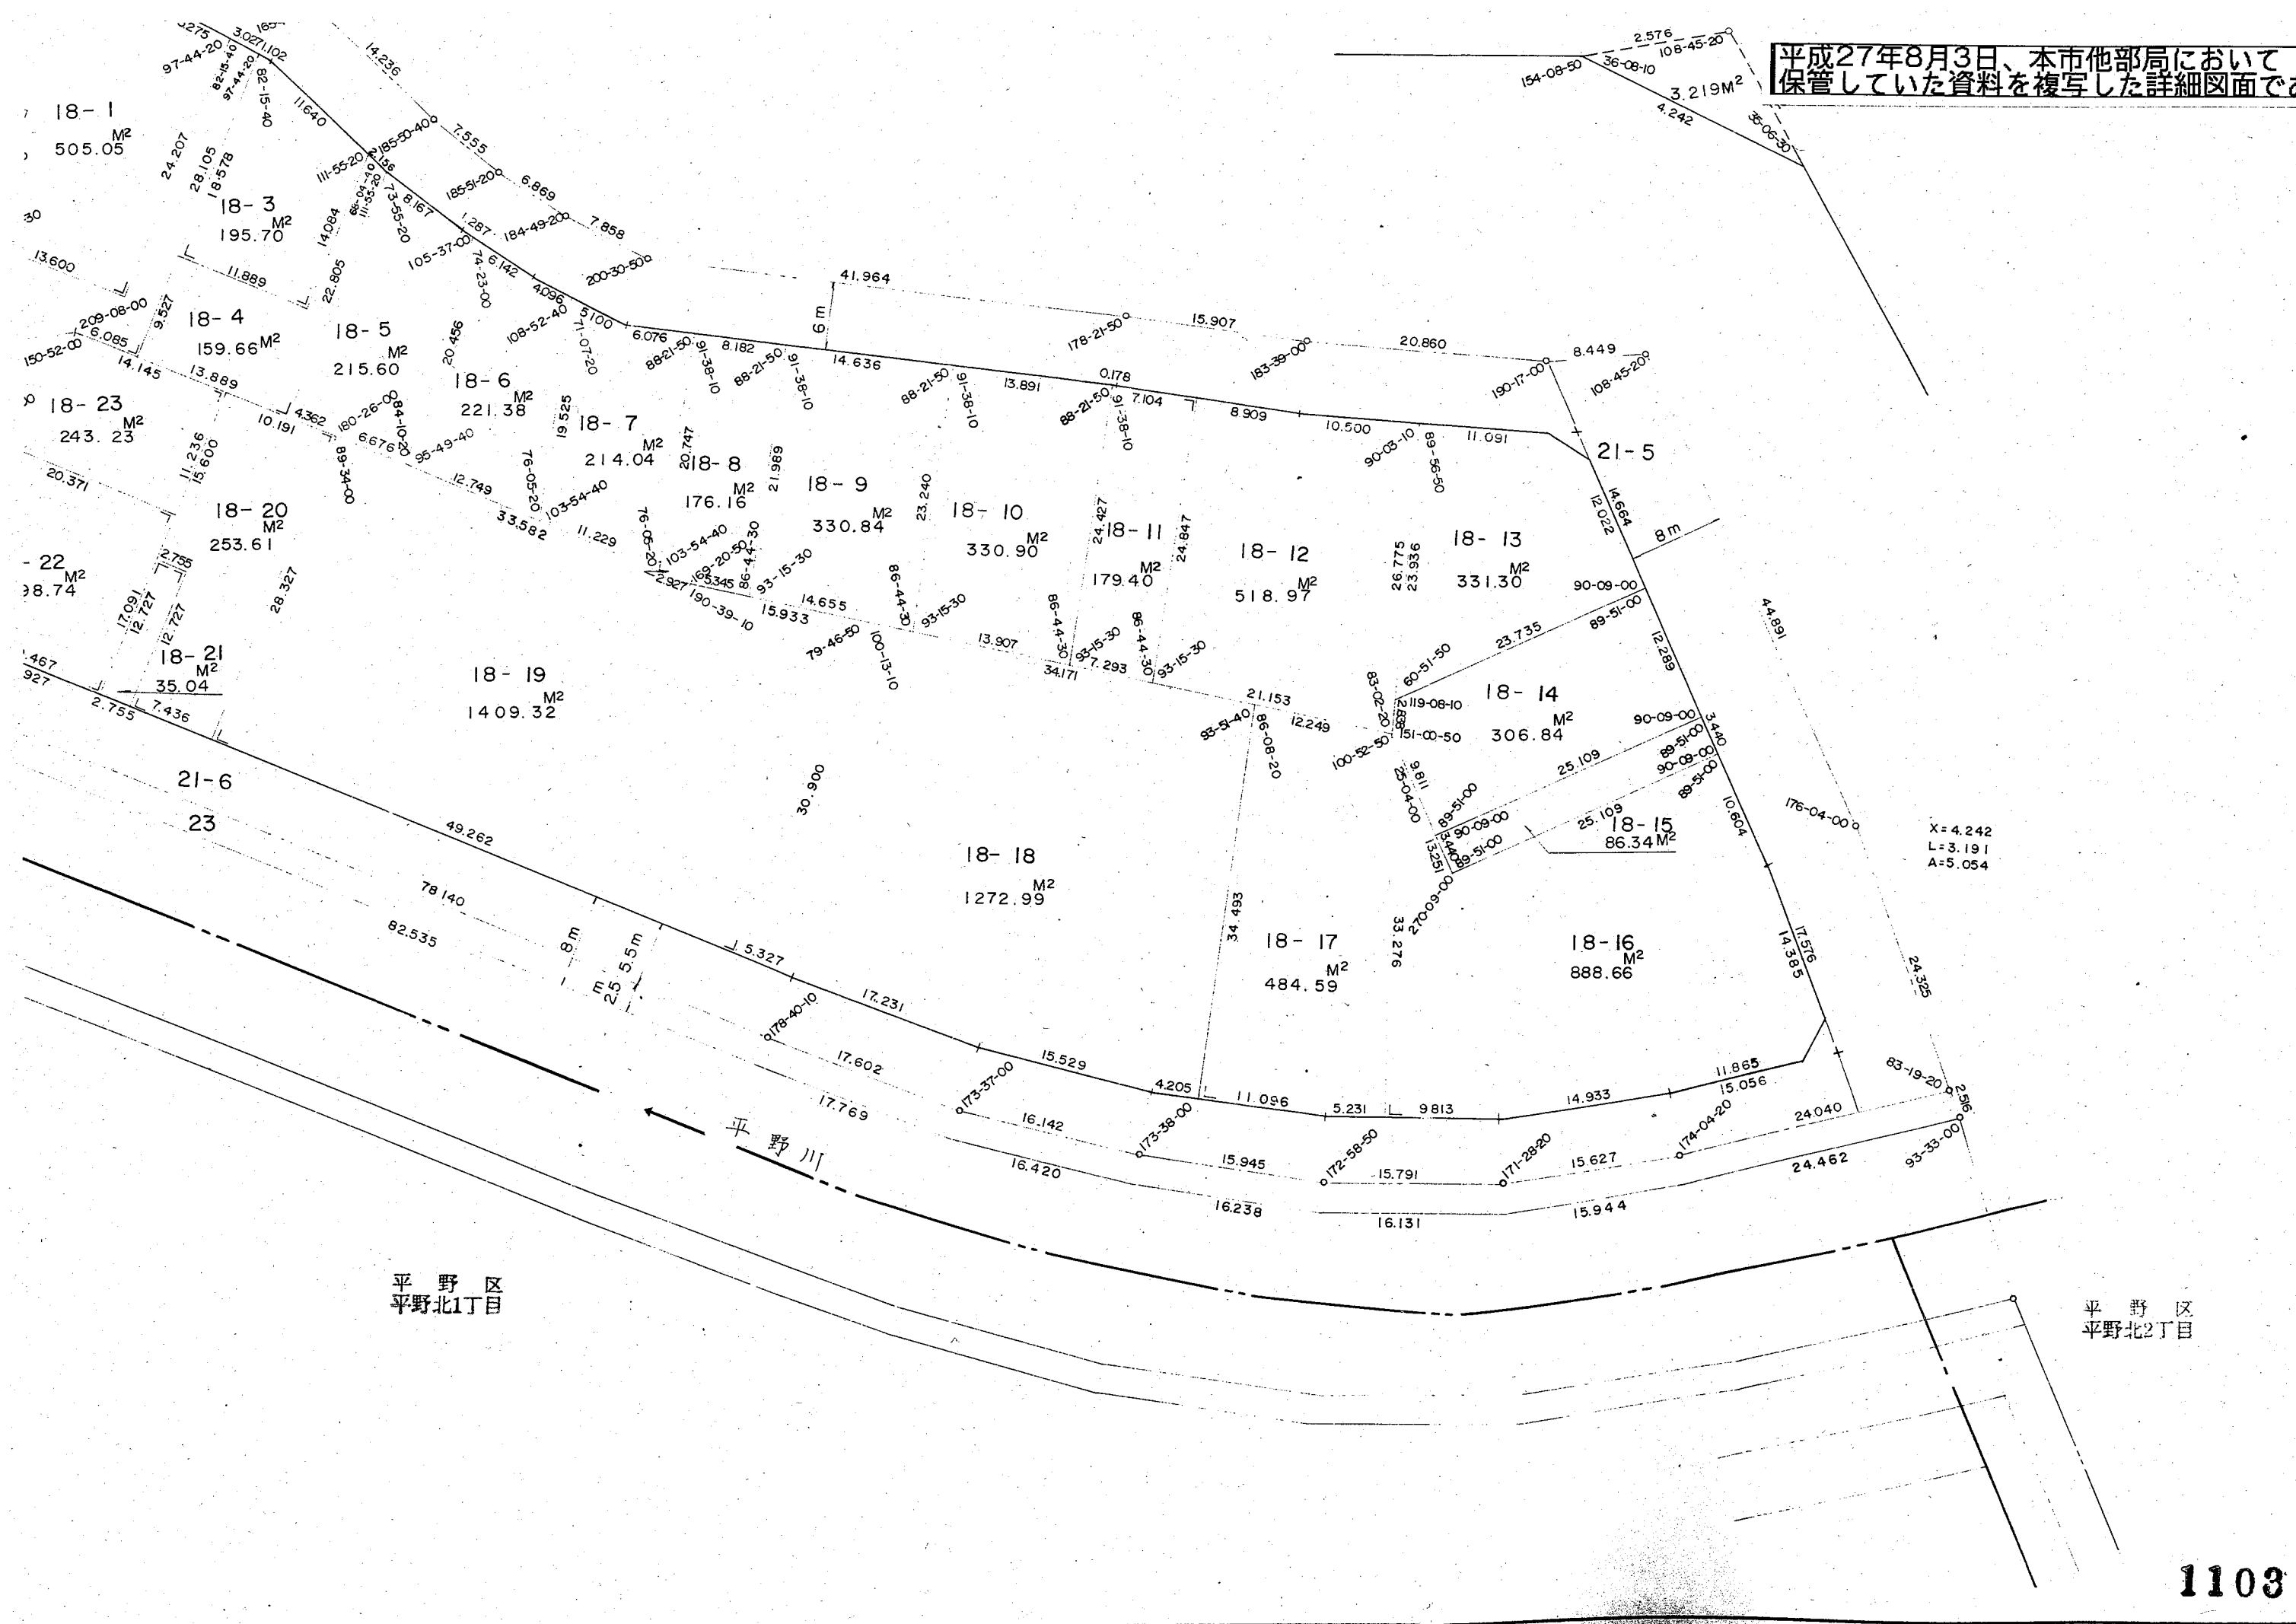

平野区
平野北1丁目

平野区
平野北2丁目

平野区
平野北2丁目
地区画整理組合