



うめきた2期の道路計画

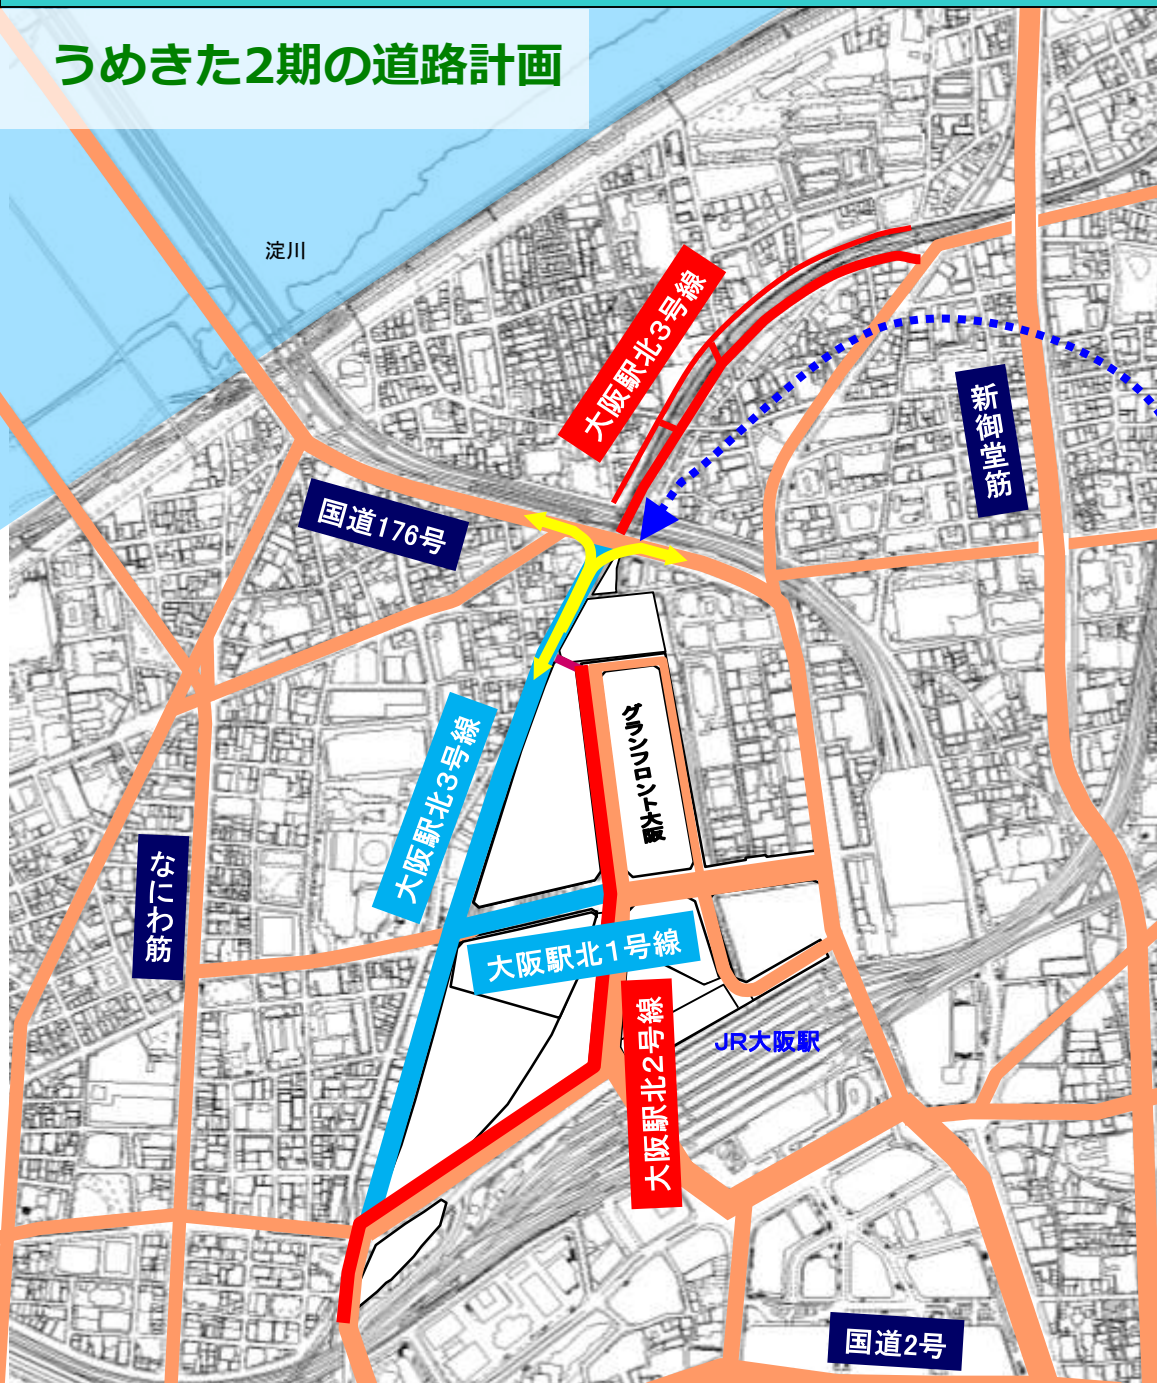

うめきた2期地区の西側道路 (大阪駅北3号線)

- ・国道176号と接続

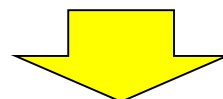

- ・梅田地域全体の混雑緩和
- ・2期地区への良好なアクセス確保


凡 例

既存幹線道路

今回新設道路

今回改良等道路

大阪駅北3号線について

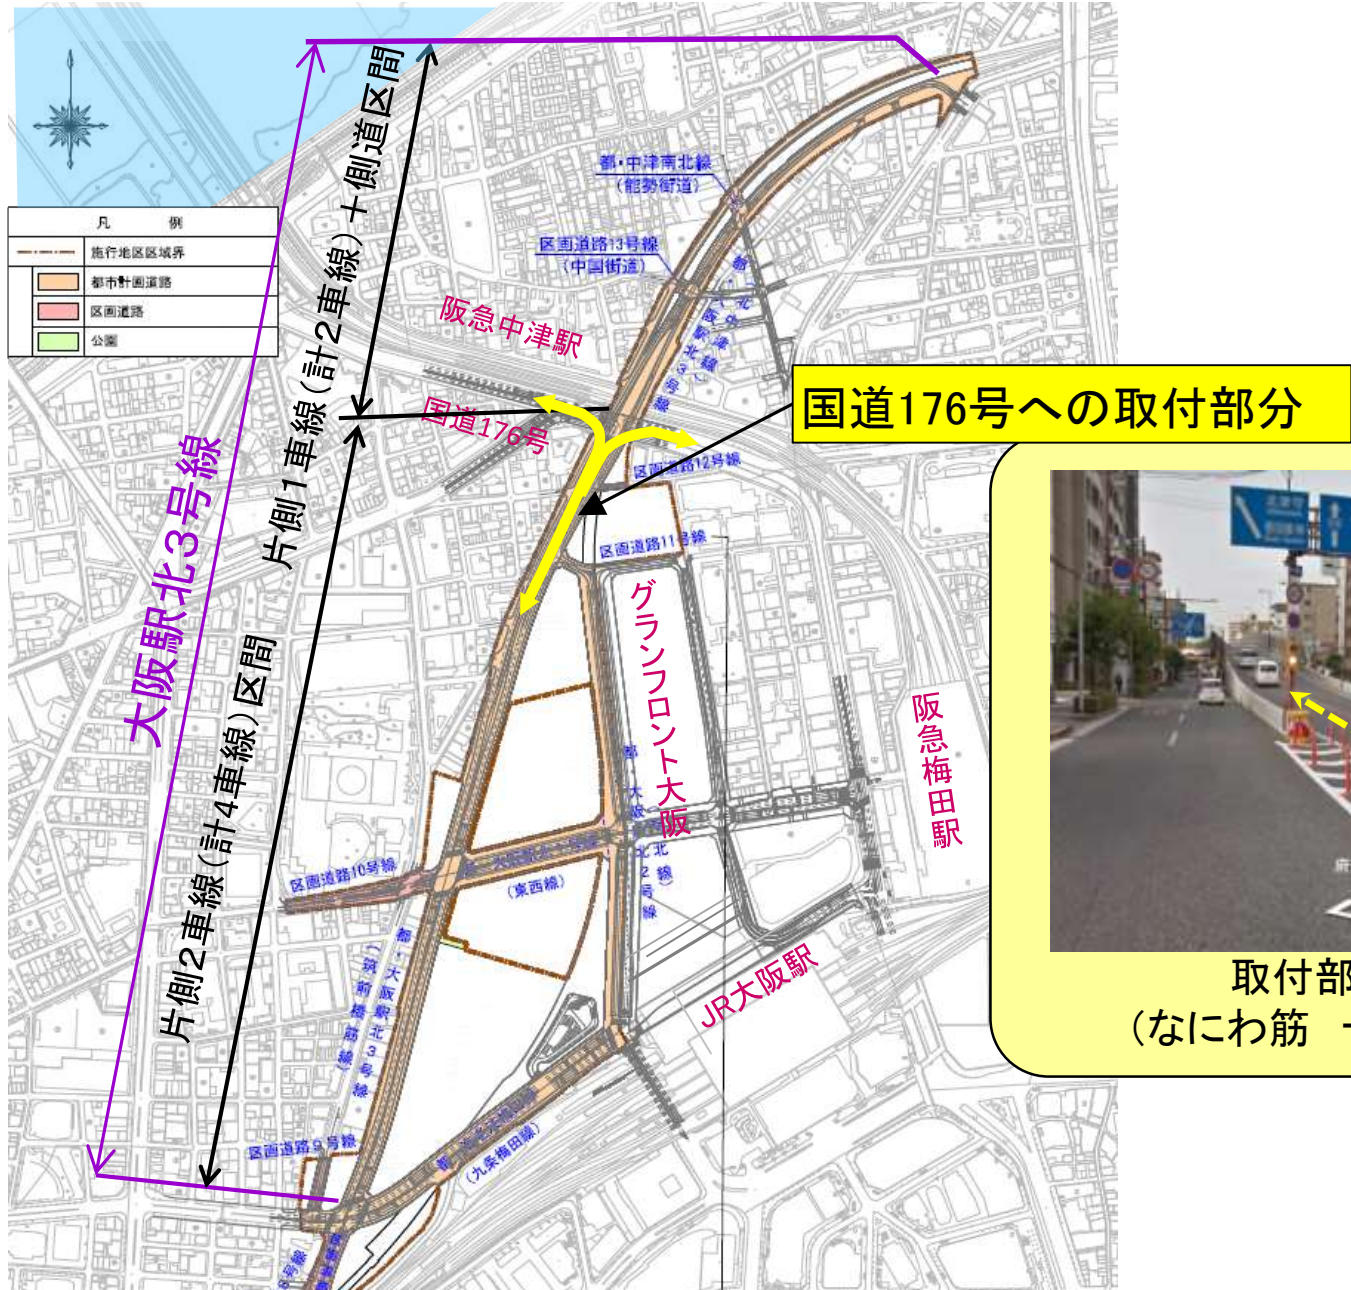

大阪駅北3号線（国道176号以北）について

凡 例

東側 車道部

西側 車道部

歩道部分

【鉄道の西側】

○主に地域内の交通利便性を高めるための道路の整備。

中津
小学校

能勢街道

中国街道

阪急中津駅

国道176号

大淀警察署

新御堂筋

【鉄道の東側】

○大阪駅方面から豊崎方面を接続する道路の整備。
○地下化により生み出された用地と現況の側道を活用し、宅地側に広幅員歩道を確保

歩道の位置等は、今後の関係機関協議により、変更になる場合があります。

大阪駅北3号線（国道176号以北）について

凡 例

東側 車道部

西側 車道部

歩道部分

中津
小学校

中津支援学校
大阪府立整肢学院

新御堂筋

能勢街道

中国街道

地下鉄中津駅

阪急中津駅

国道176号


大淀警察署

○側道部分は自動車
通り抜け不可。
○本線部分は自動車
通り抜け可能。


歩道の位置等は、今後の関係機関協議により、
変更になる場合があります。

大阪駅北3号線（国道176号以北）について：支援学校前付近断面イメージ

現況

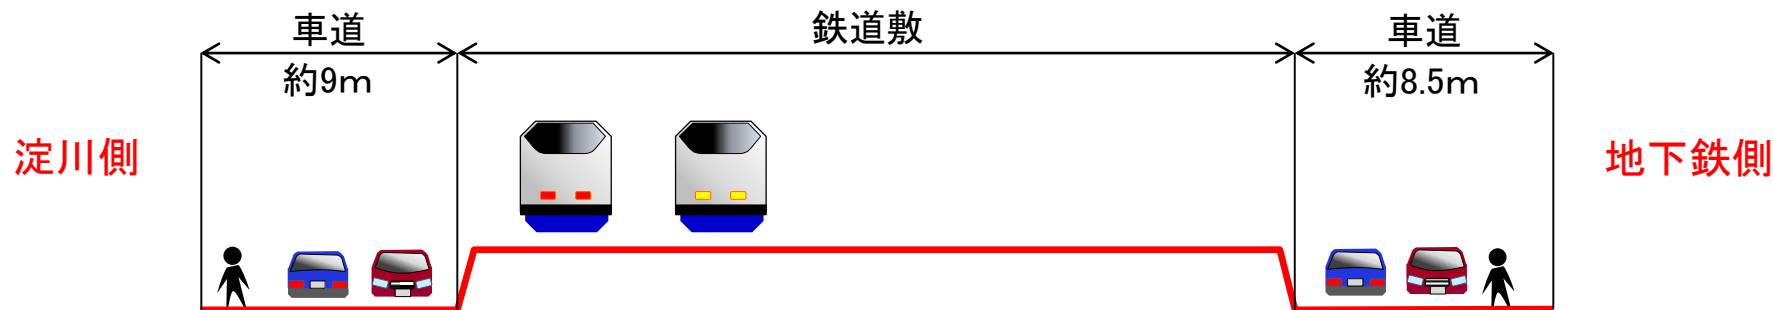

整備後

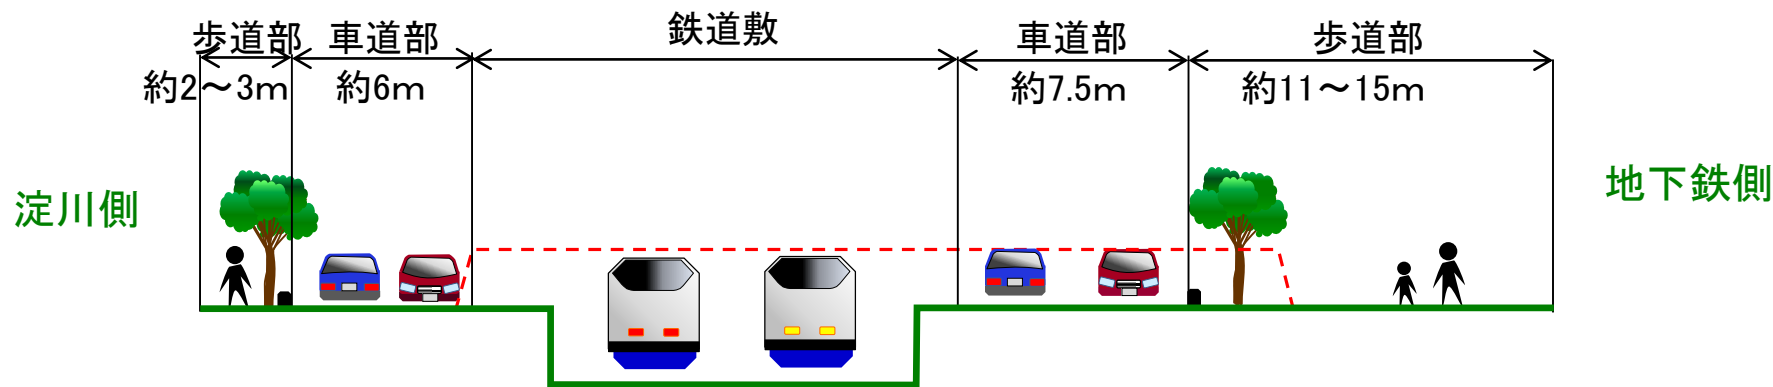


歩道と車道が分離されます



歩道の位置等は、今後の関係機関協議により、変更になる場合があります。

大阪駅北3号線（国道176号以北）について： 能勢街道から中国街道間付近イメージ

現況

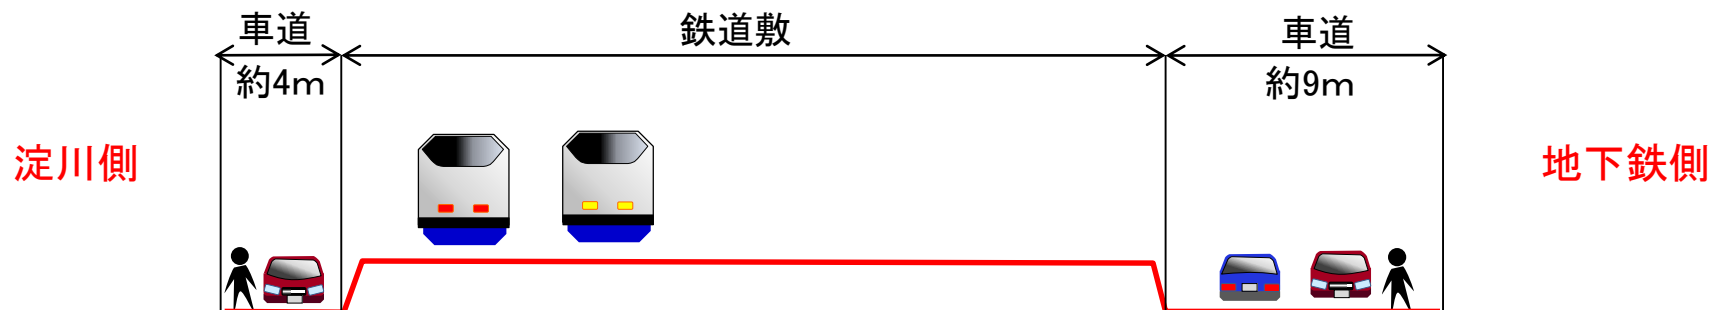

整備後

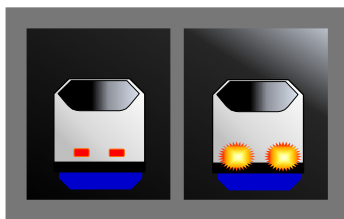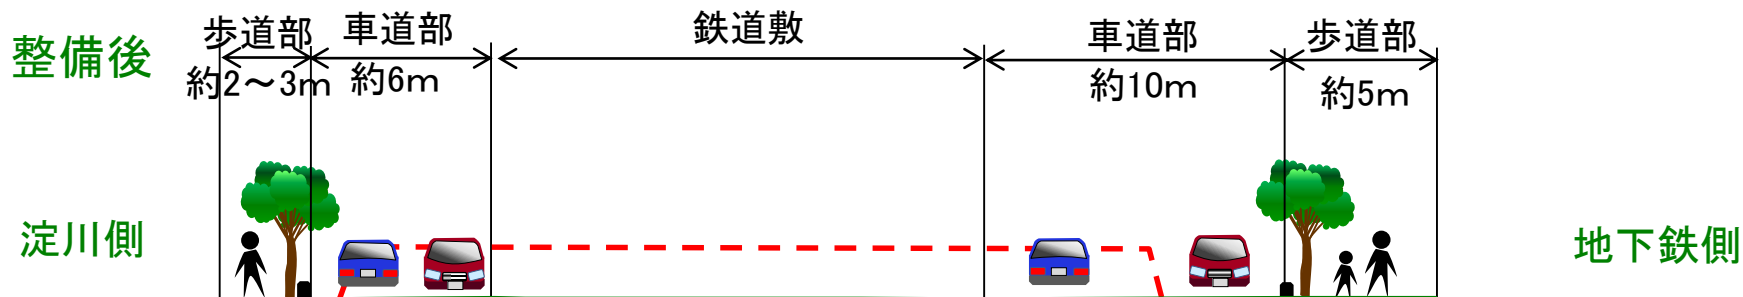

歩道と車道が分離されます

歩道の位置や一方通行規制等は、今後の関係機関協議により変更になる場合があります。