


■ 工事ステップ⑪ (参考) 道路整備 (区画整理事業)

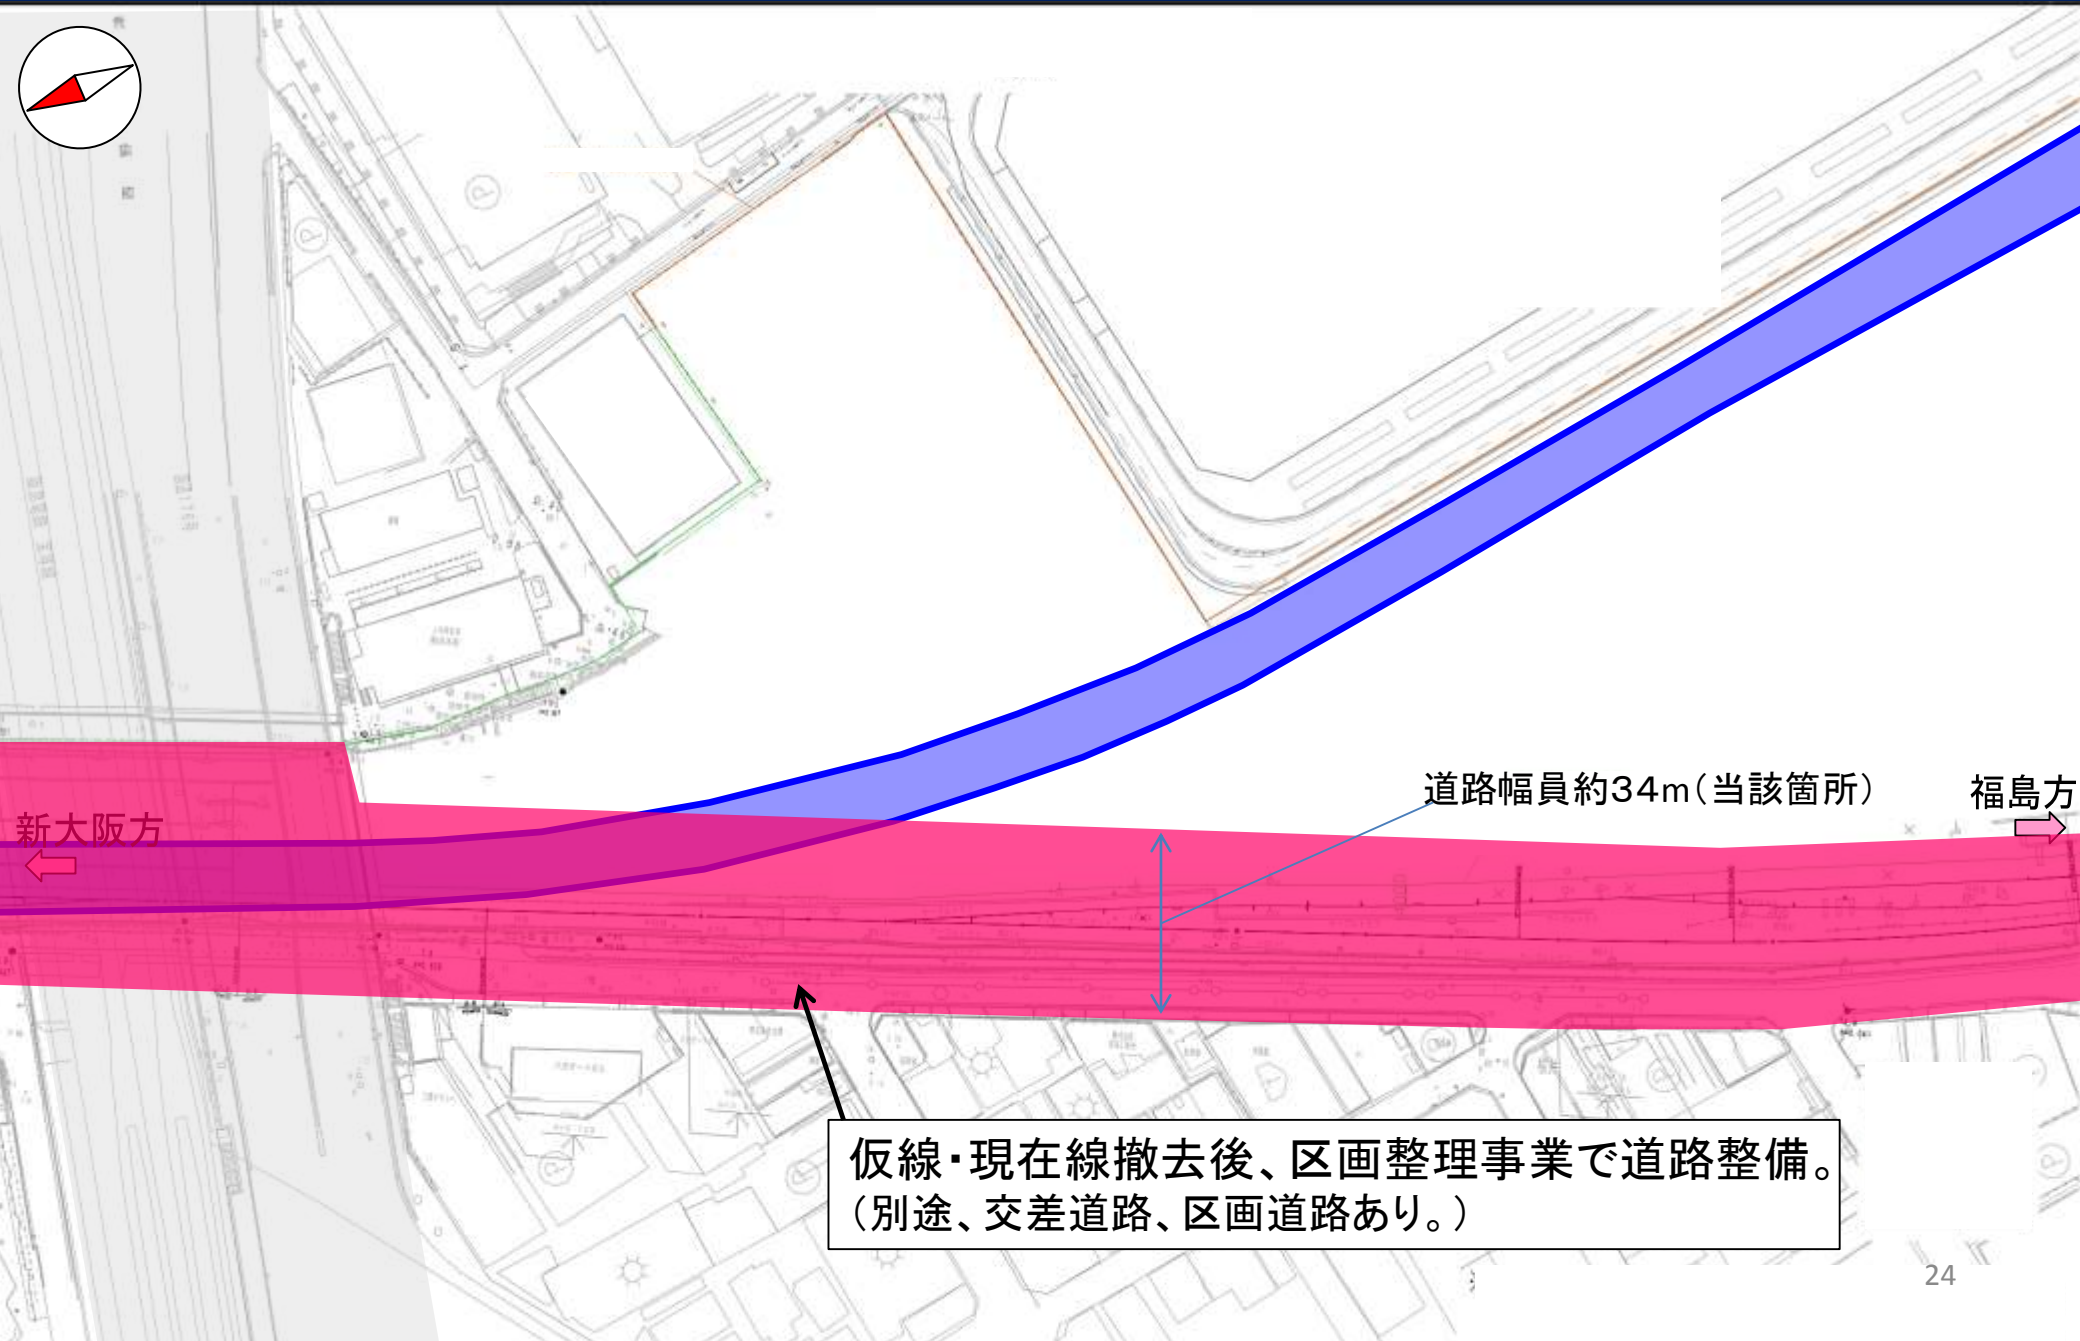

新大阪方
←


道路幅員約34m(当該箇所)

福島方
→


仮線・現在線撤去後、区画整理事業で道路整備。
(別途、交差道路、区画道路あり。)

～ 工事工程 ～

■ 工事工程

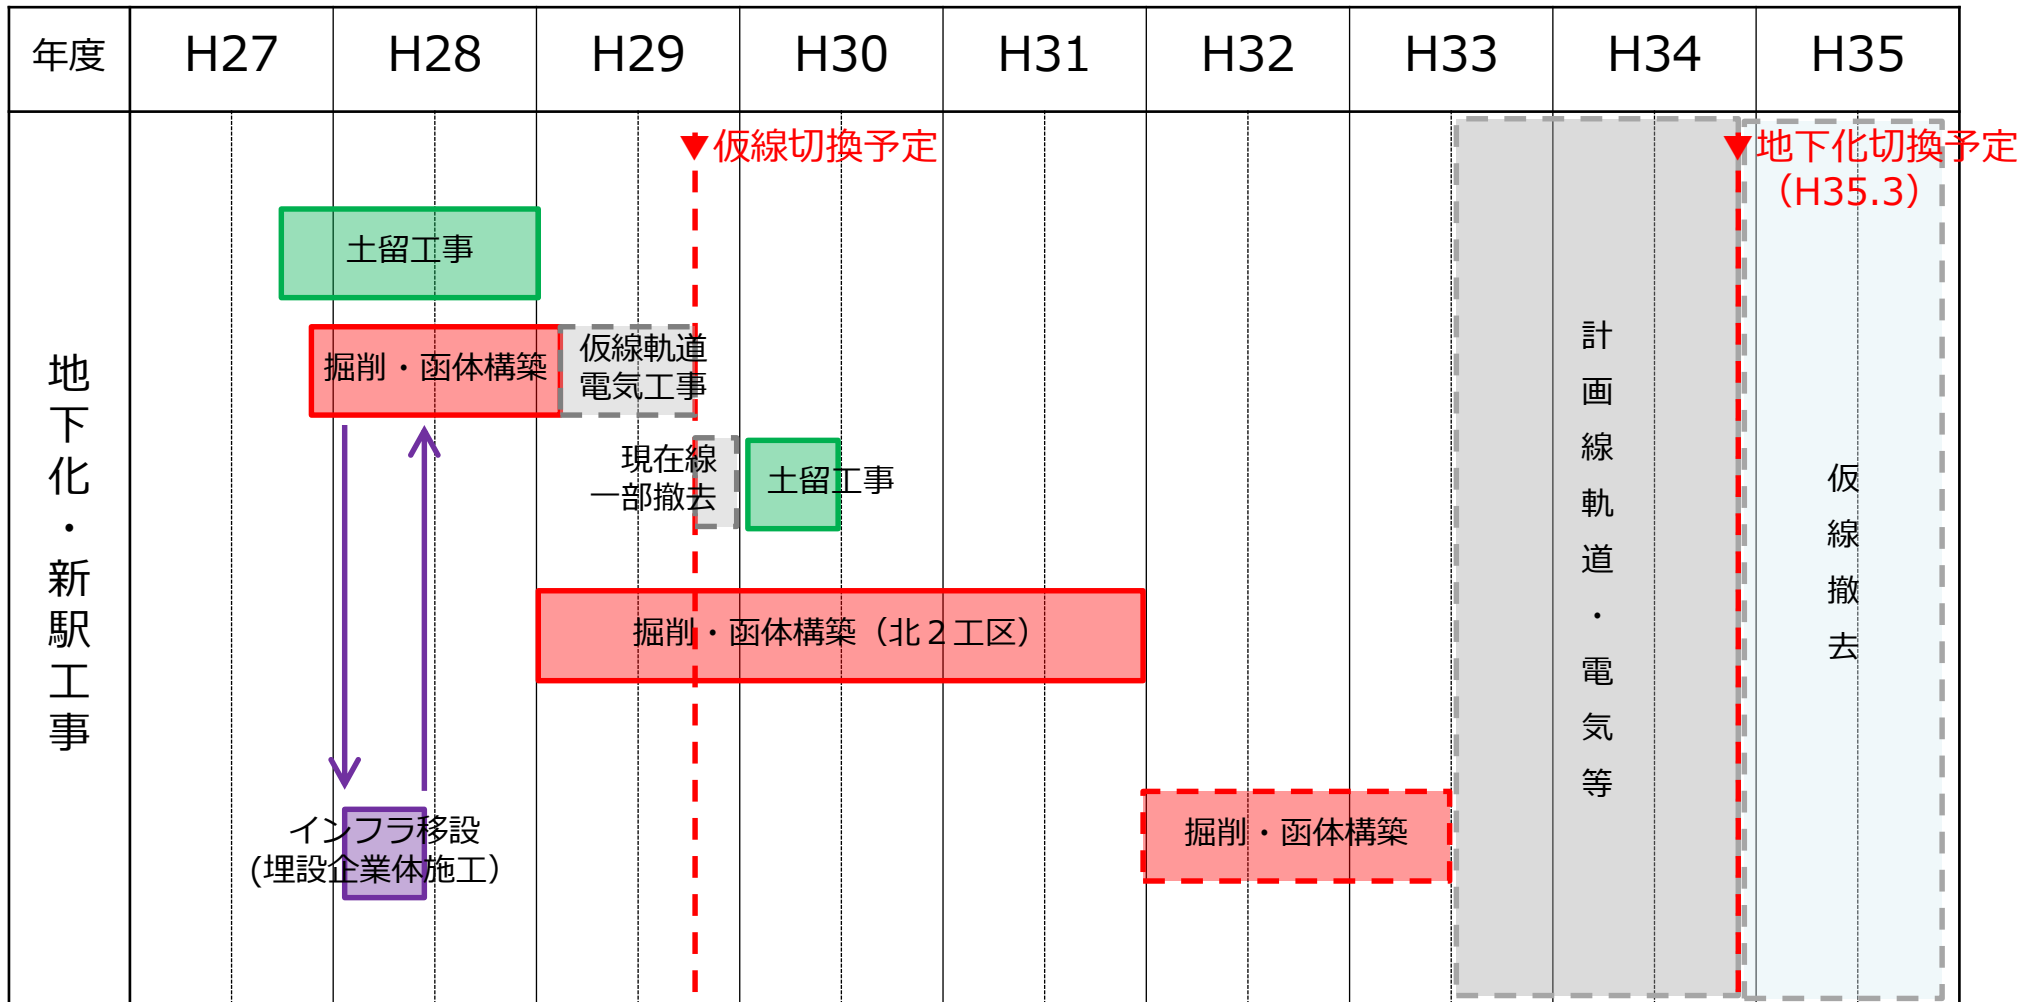


■ 平面図

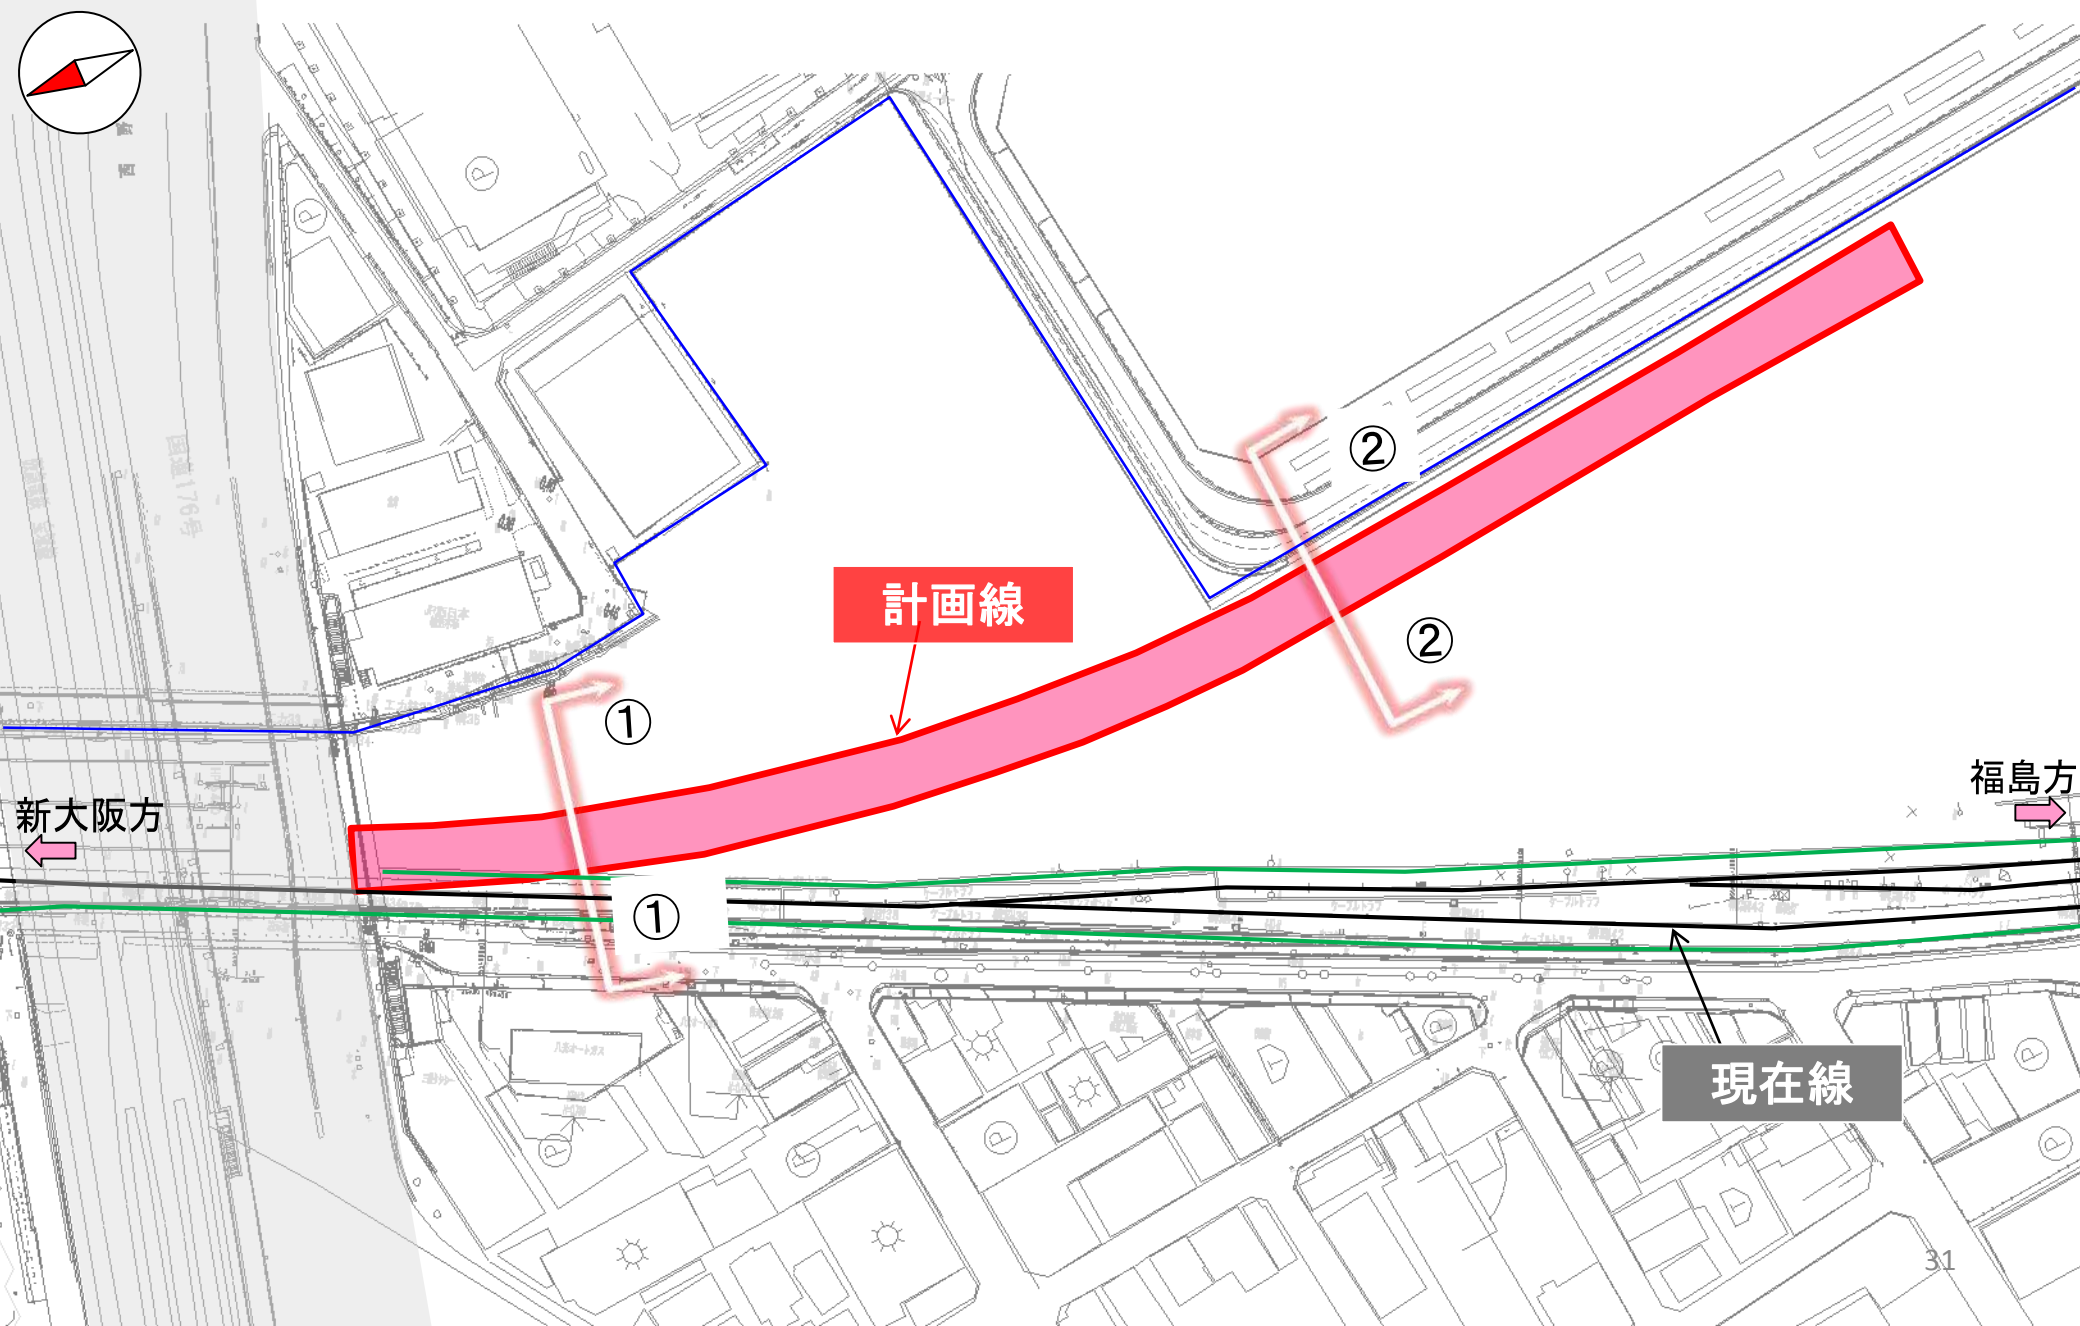

断面図

①-①断面図

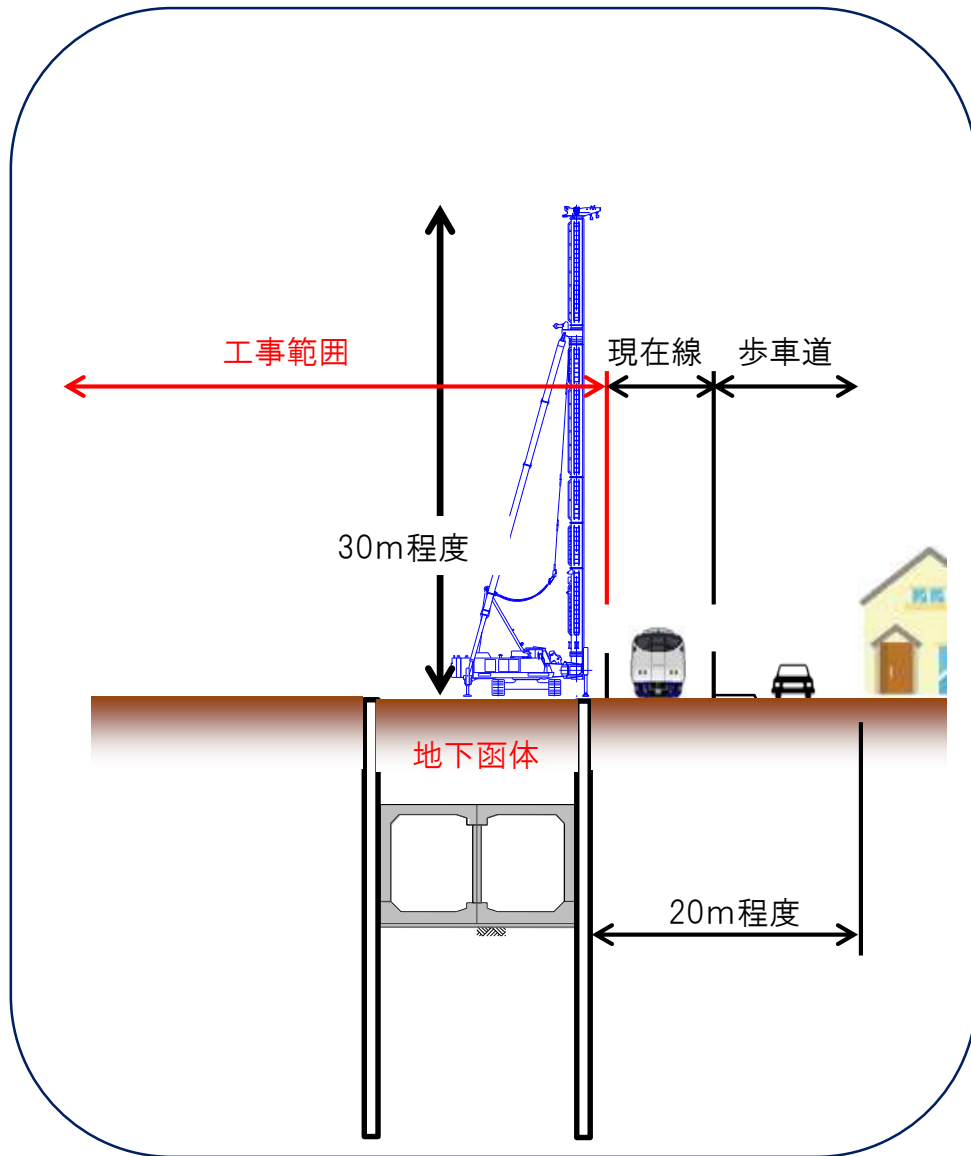

②-②断面図

