



# 淀川左岸線(2期)の事業概要一

## 3. 路線概要

平面位置図

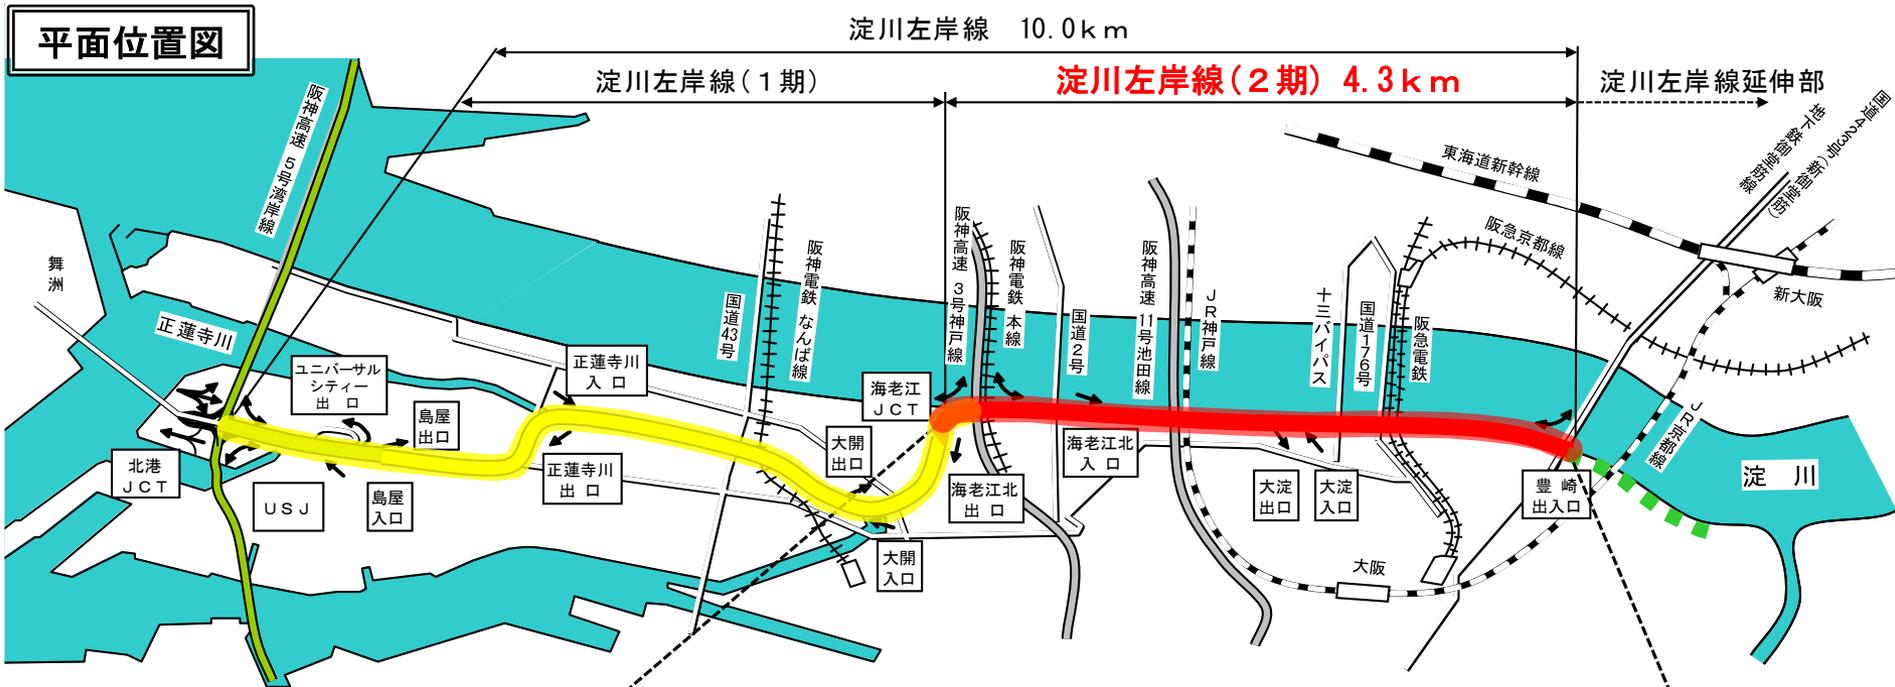


縦断形状図

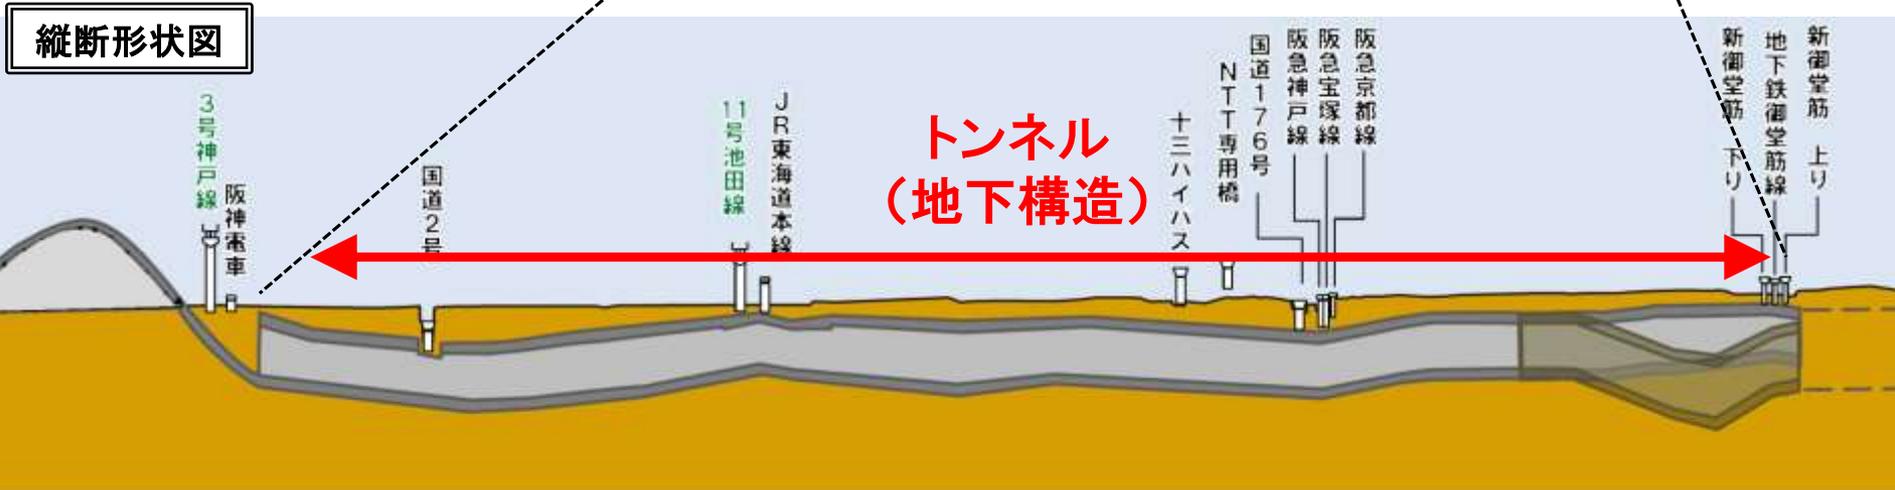

### 3. 路線概要

断面イメージ

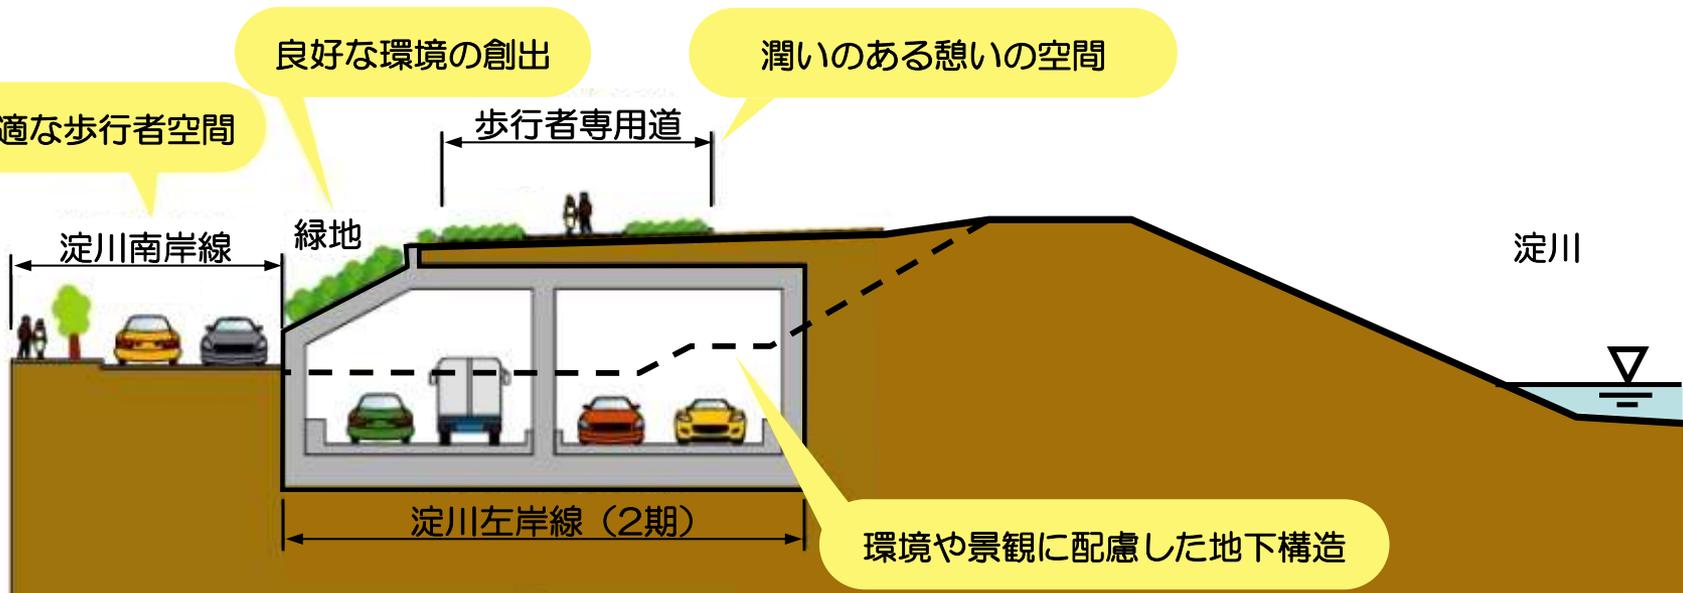

# 4. 計画ルート of 状況



# 淀川左岸線(2期)の事業概要

## 4. 計画ルート of 状況



—淀川左岸線(2期)の事業概要—  
4. 計画ルート of 状況



## 5. 事業の方式

### 合併施行方式



※用地取得及び本体工事など施工の一部を街路事業で行い、舗装及び付属施設などの工事と有料道路の維持管理を有料道路事業で行います。


# 6. 都市計画変更

## 【淀川左岸線(2期)】 主な変更内容

- ① 東行き開口部300mのトンネル化
- ② 換気所数の変更 (5ヶ所⇒2ヶ所)
- ③ 豊崎換気所の位置変更 (延伸部換気所との合築)
- ④ 豊崎出入口の変更
  - ④-1 本線トンネル化 (延伸部と接続)
  - ④-2 出入口の一部廃止

### ① 東行き開口部300mのトンネル化

### ③ 豊崎換気所の位置変更 (延伸部換気所との合築)

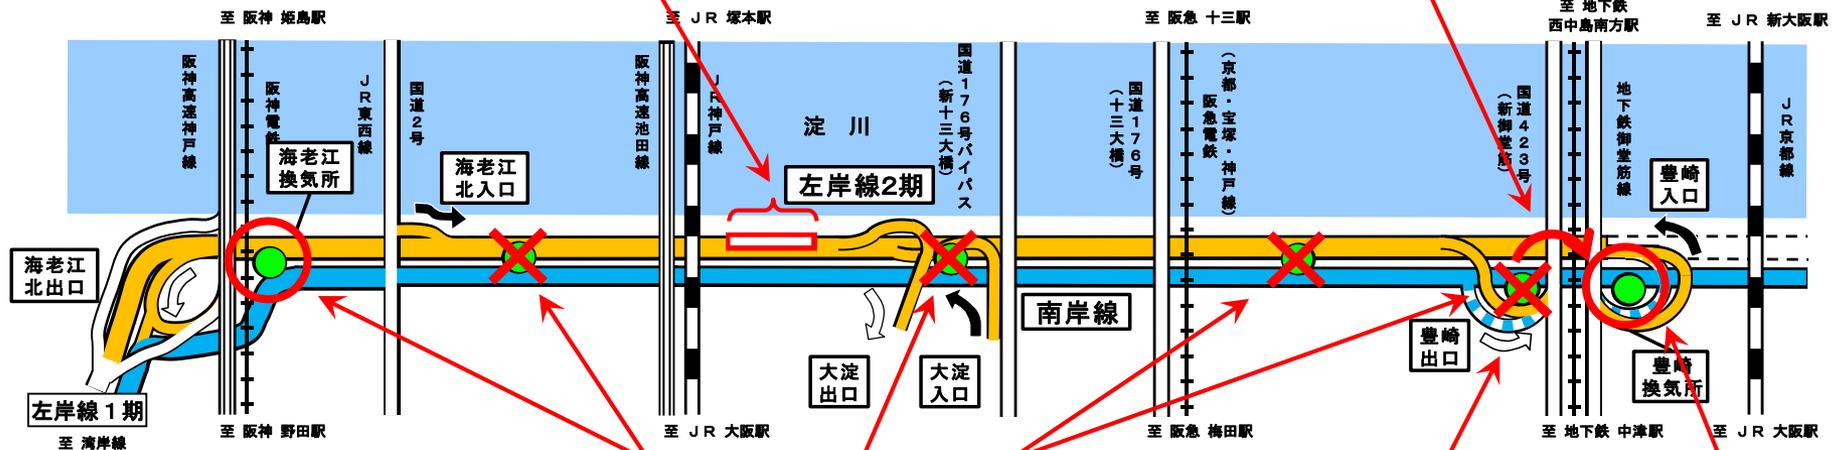

### ② 換気所数の変更 (5ヶ所⇒2ヶ所)

### ④-2 出入口の一部廃止

### ④-1 本線トンネル化(延伸部と接続)