

新ターミナル施設・建築限界

荷物置場
 (軽量施設設置可能。
 既存テント屋根通路利用可能。
 雨水流れ込み防止必要。)

岸壁許容荷重2ton/m²

天保山東岸壁(独立採算施設不可)

防潮堤用地
 (独立採算施設不可)


現ターミナル敷地(独立採算施設許容)

オーバーハング部(1層程度)
 (荷重処理等における制約については
 別途、現地説明会にて提示予定。)

防潮堤 (荷重をかけることは許容されない。)

建築制限等説明・断面図

S=1:200

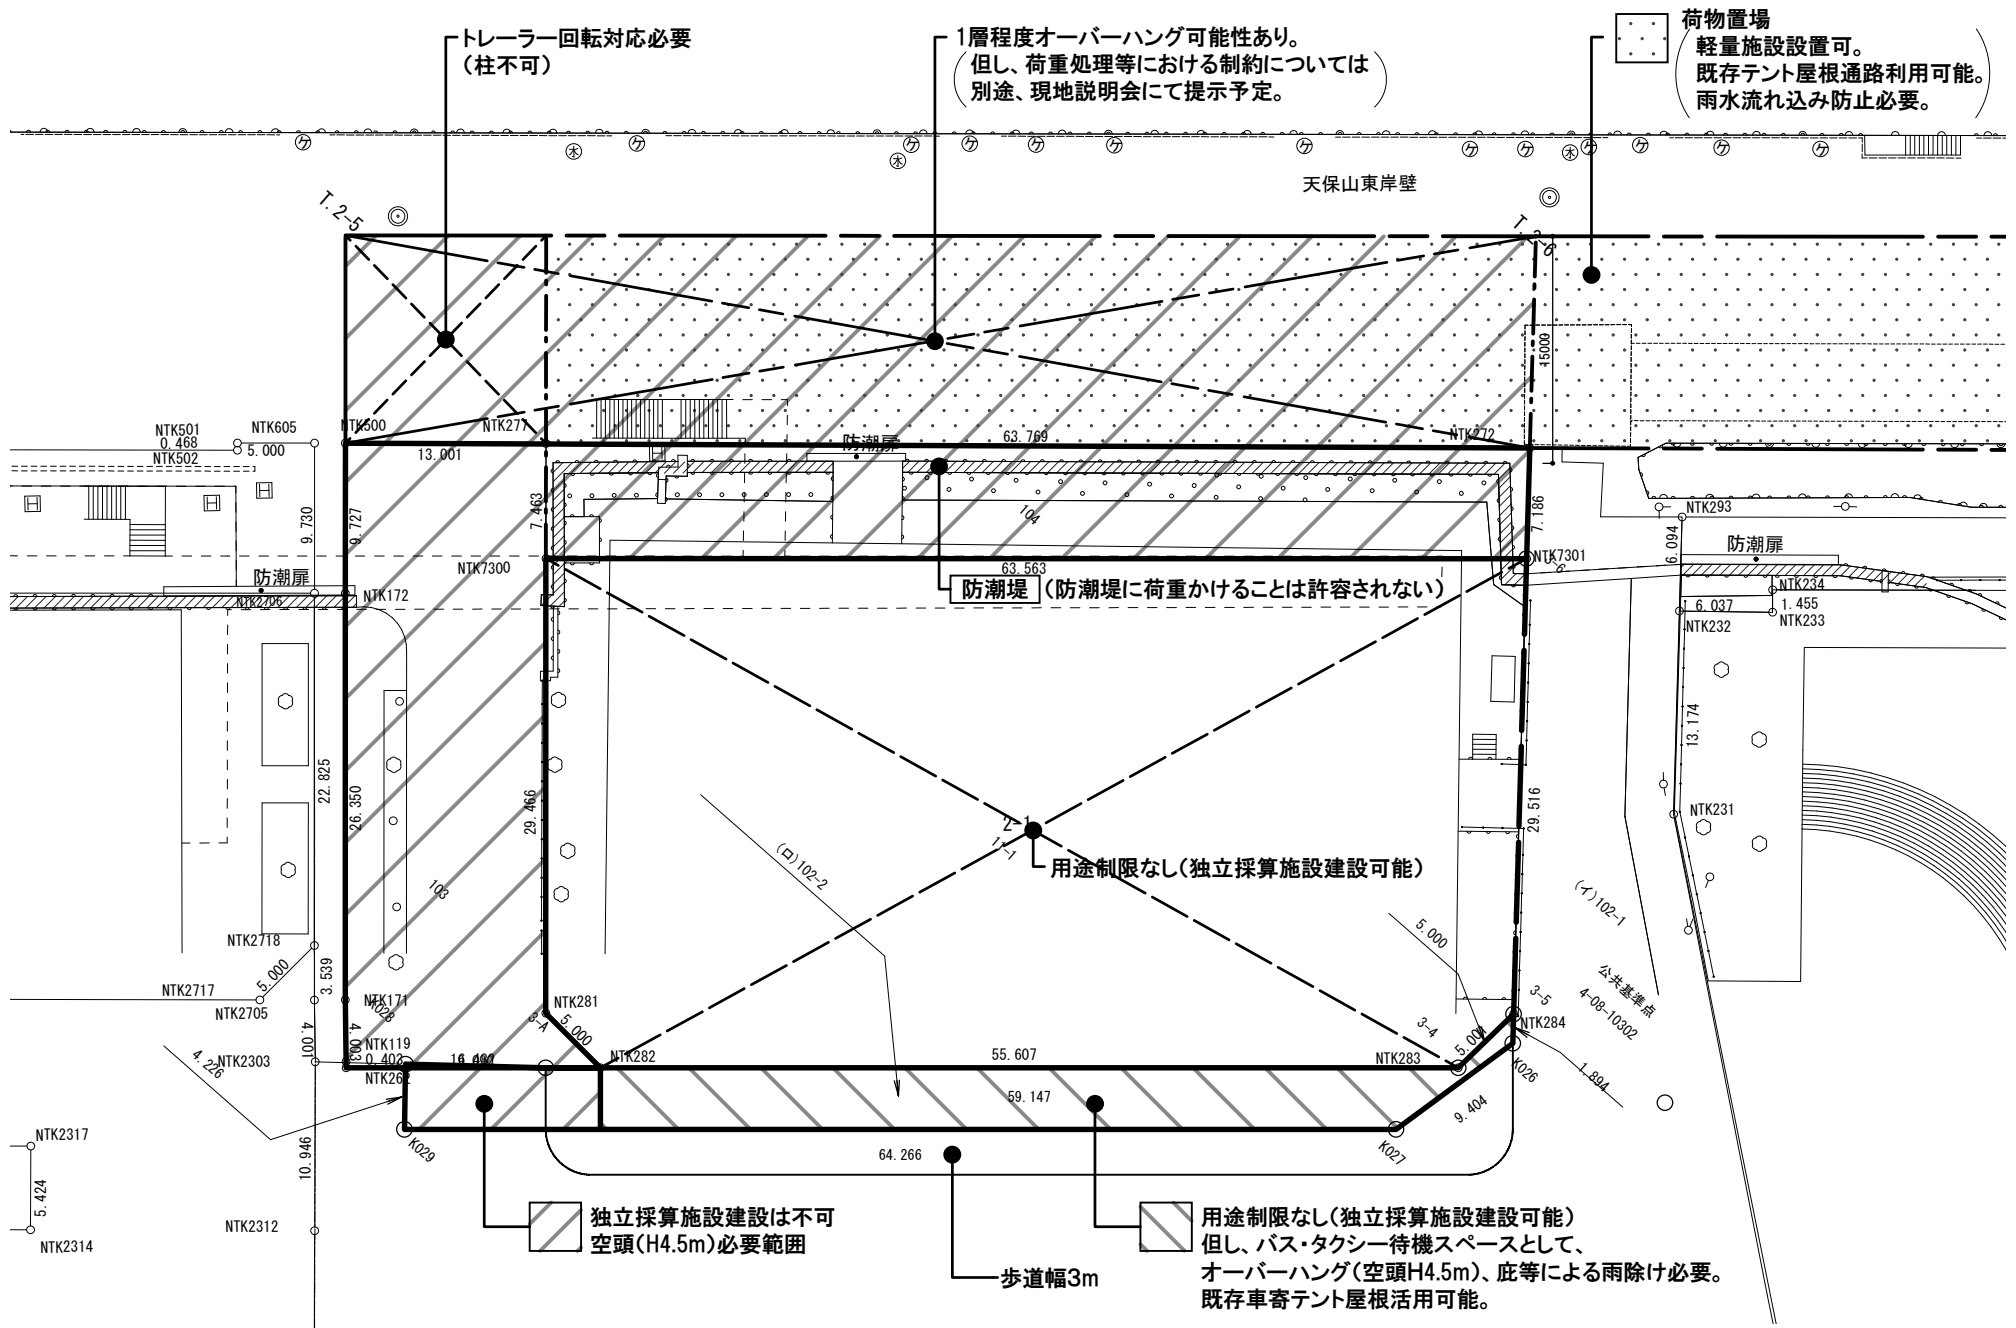

建築制限等説明・平面図

