


小ホール平面図

100V平行
コンセント

資料 4-2

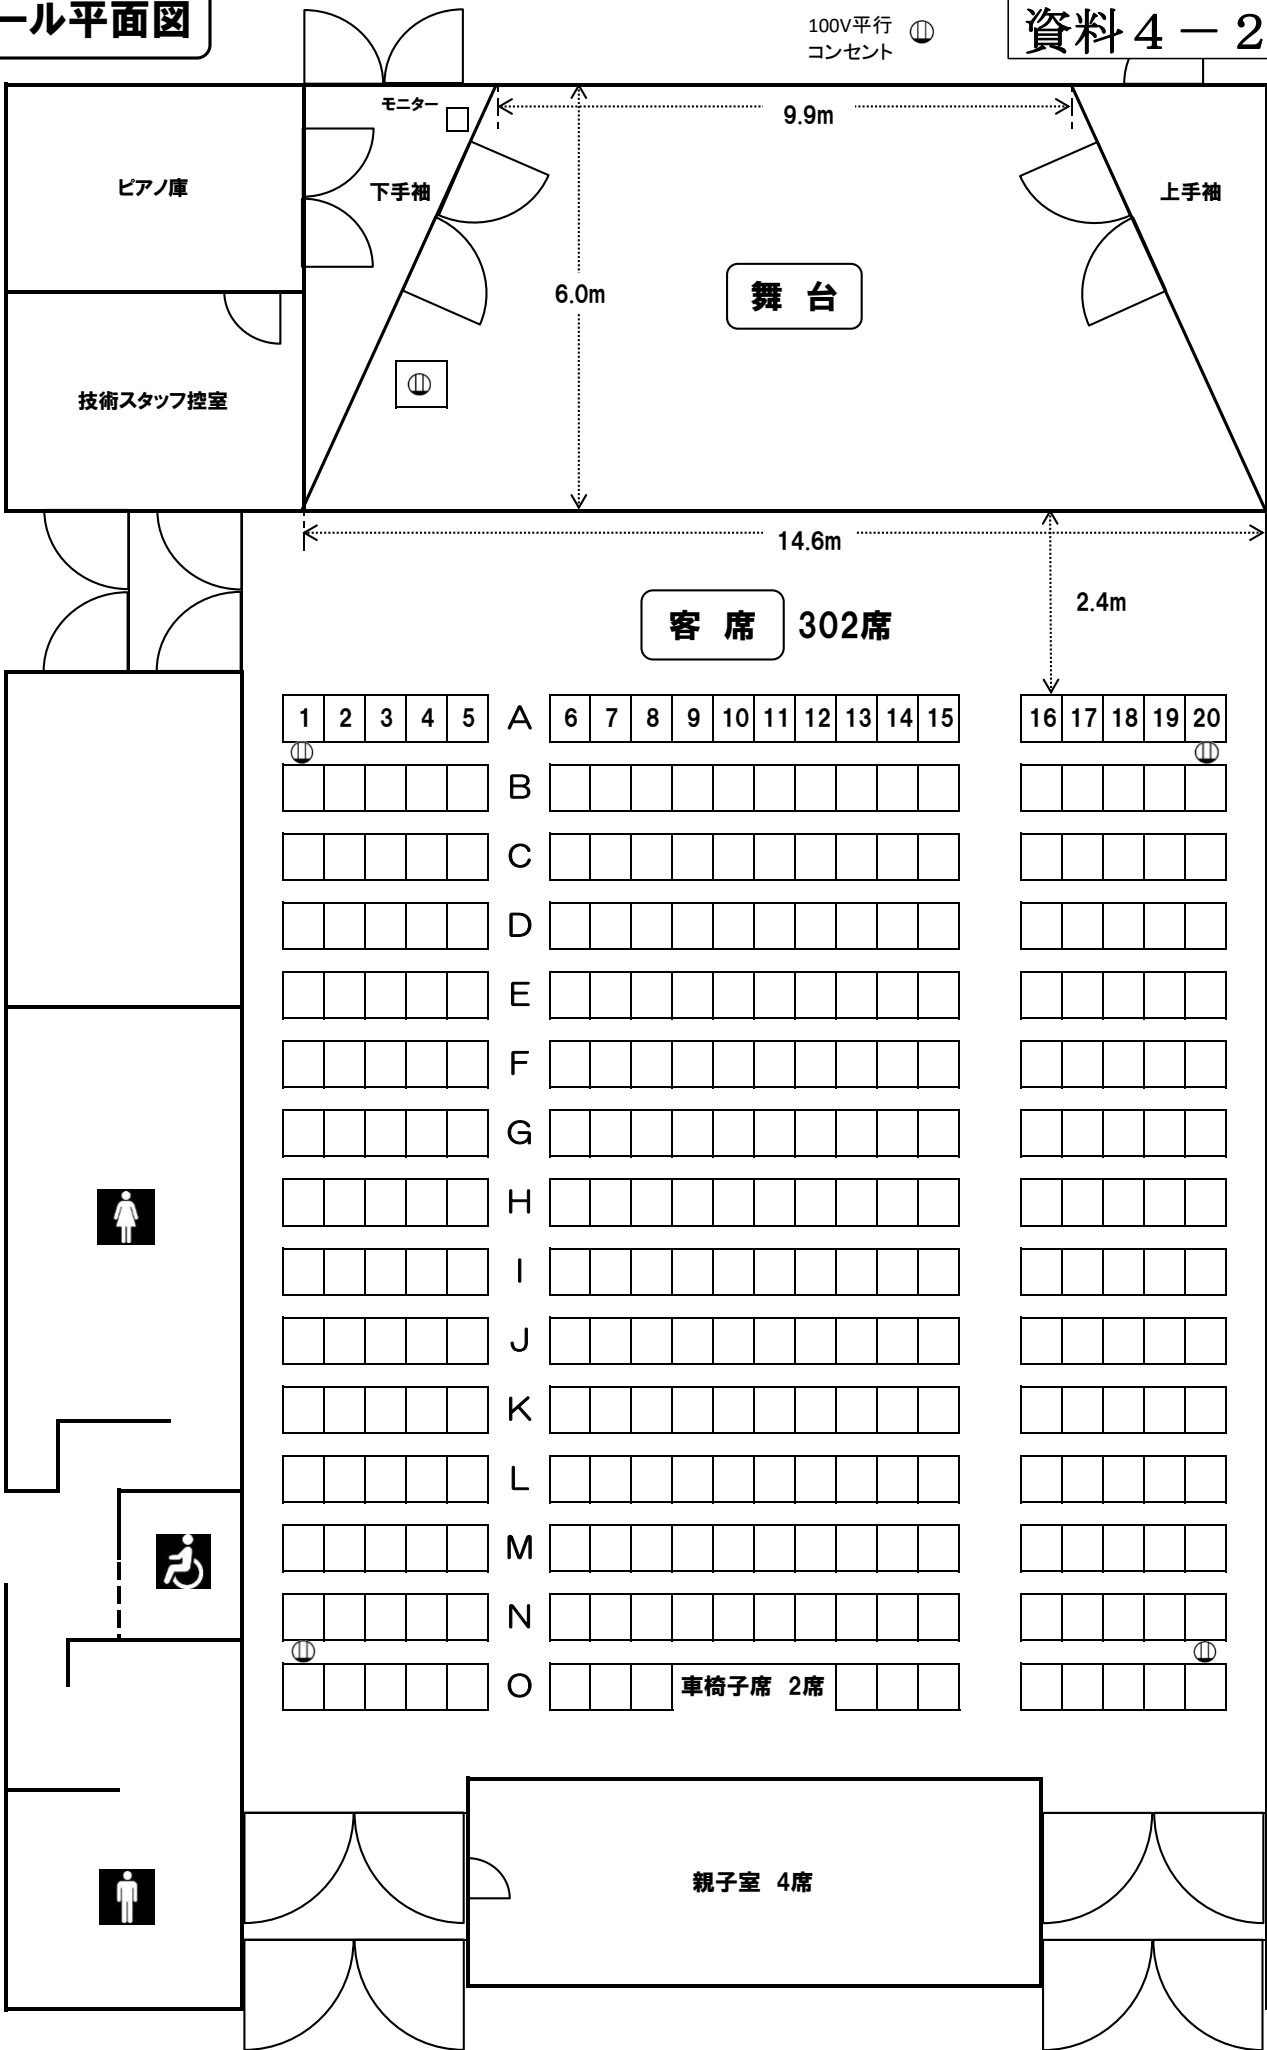

小ホール舞台平面図

舞台寸法
間口 14.6m
奥幅 9.9m
奥行 6.0m
高さ 7.1m
床高 0.4m

