

専用区分	
(1)	区民センター
(2)	図書館
(3)	住宅 (本協定対象外)
(1及び2)	駐車場・式場
(1、2及び3)	2者共用
(1、2及び3)	3者共用
(本協定対象外)	建設局駐車場

\*番号については「別紙」の1のとおり



地下1階平面図 1/400

	(1) 区民センター
	(2) 図書館
	(3) 住宅 (本協定対象外)
	駐車場・式場
	2者共用 (1及び2)
	3者共用 (1、2及び3)
	建設費駐輪場 (本協定対象外)


\*番号については「別紙」の1のとおり




1階平面図 1/400

	(1)	区民センター
	(2)	図書館
	(本協定対象外)	住宅
	(3)	駐車場・式場
	(1及び2)	2者共用
	(1、2及び3)	3者共用
	(本協定対象外)	建設関係納庫

\*番号については「別紙」の1のとおり

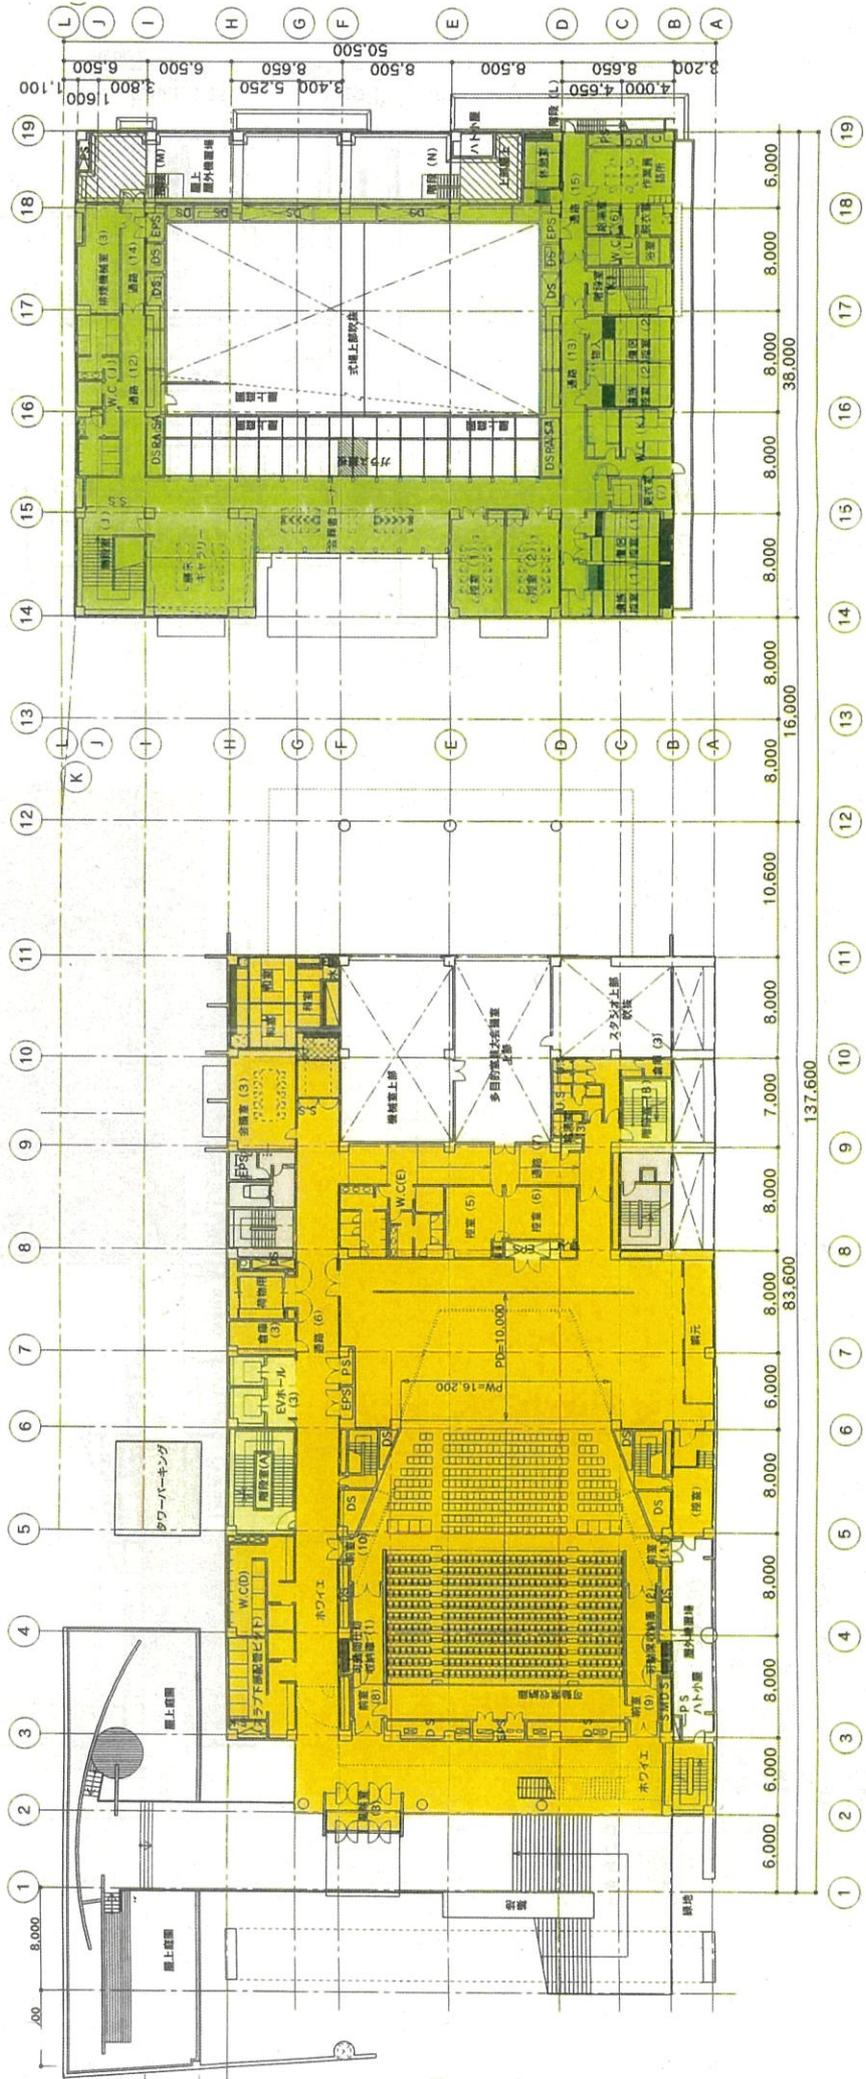



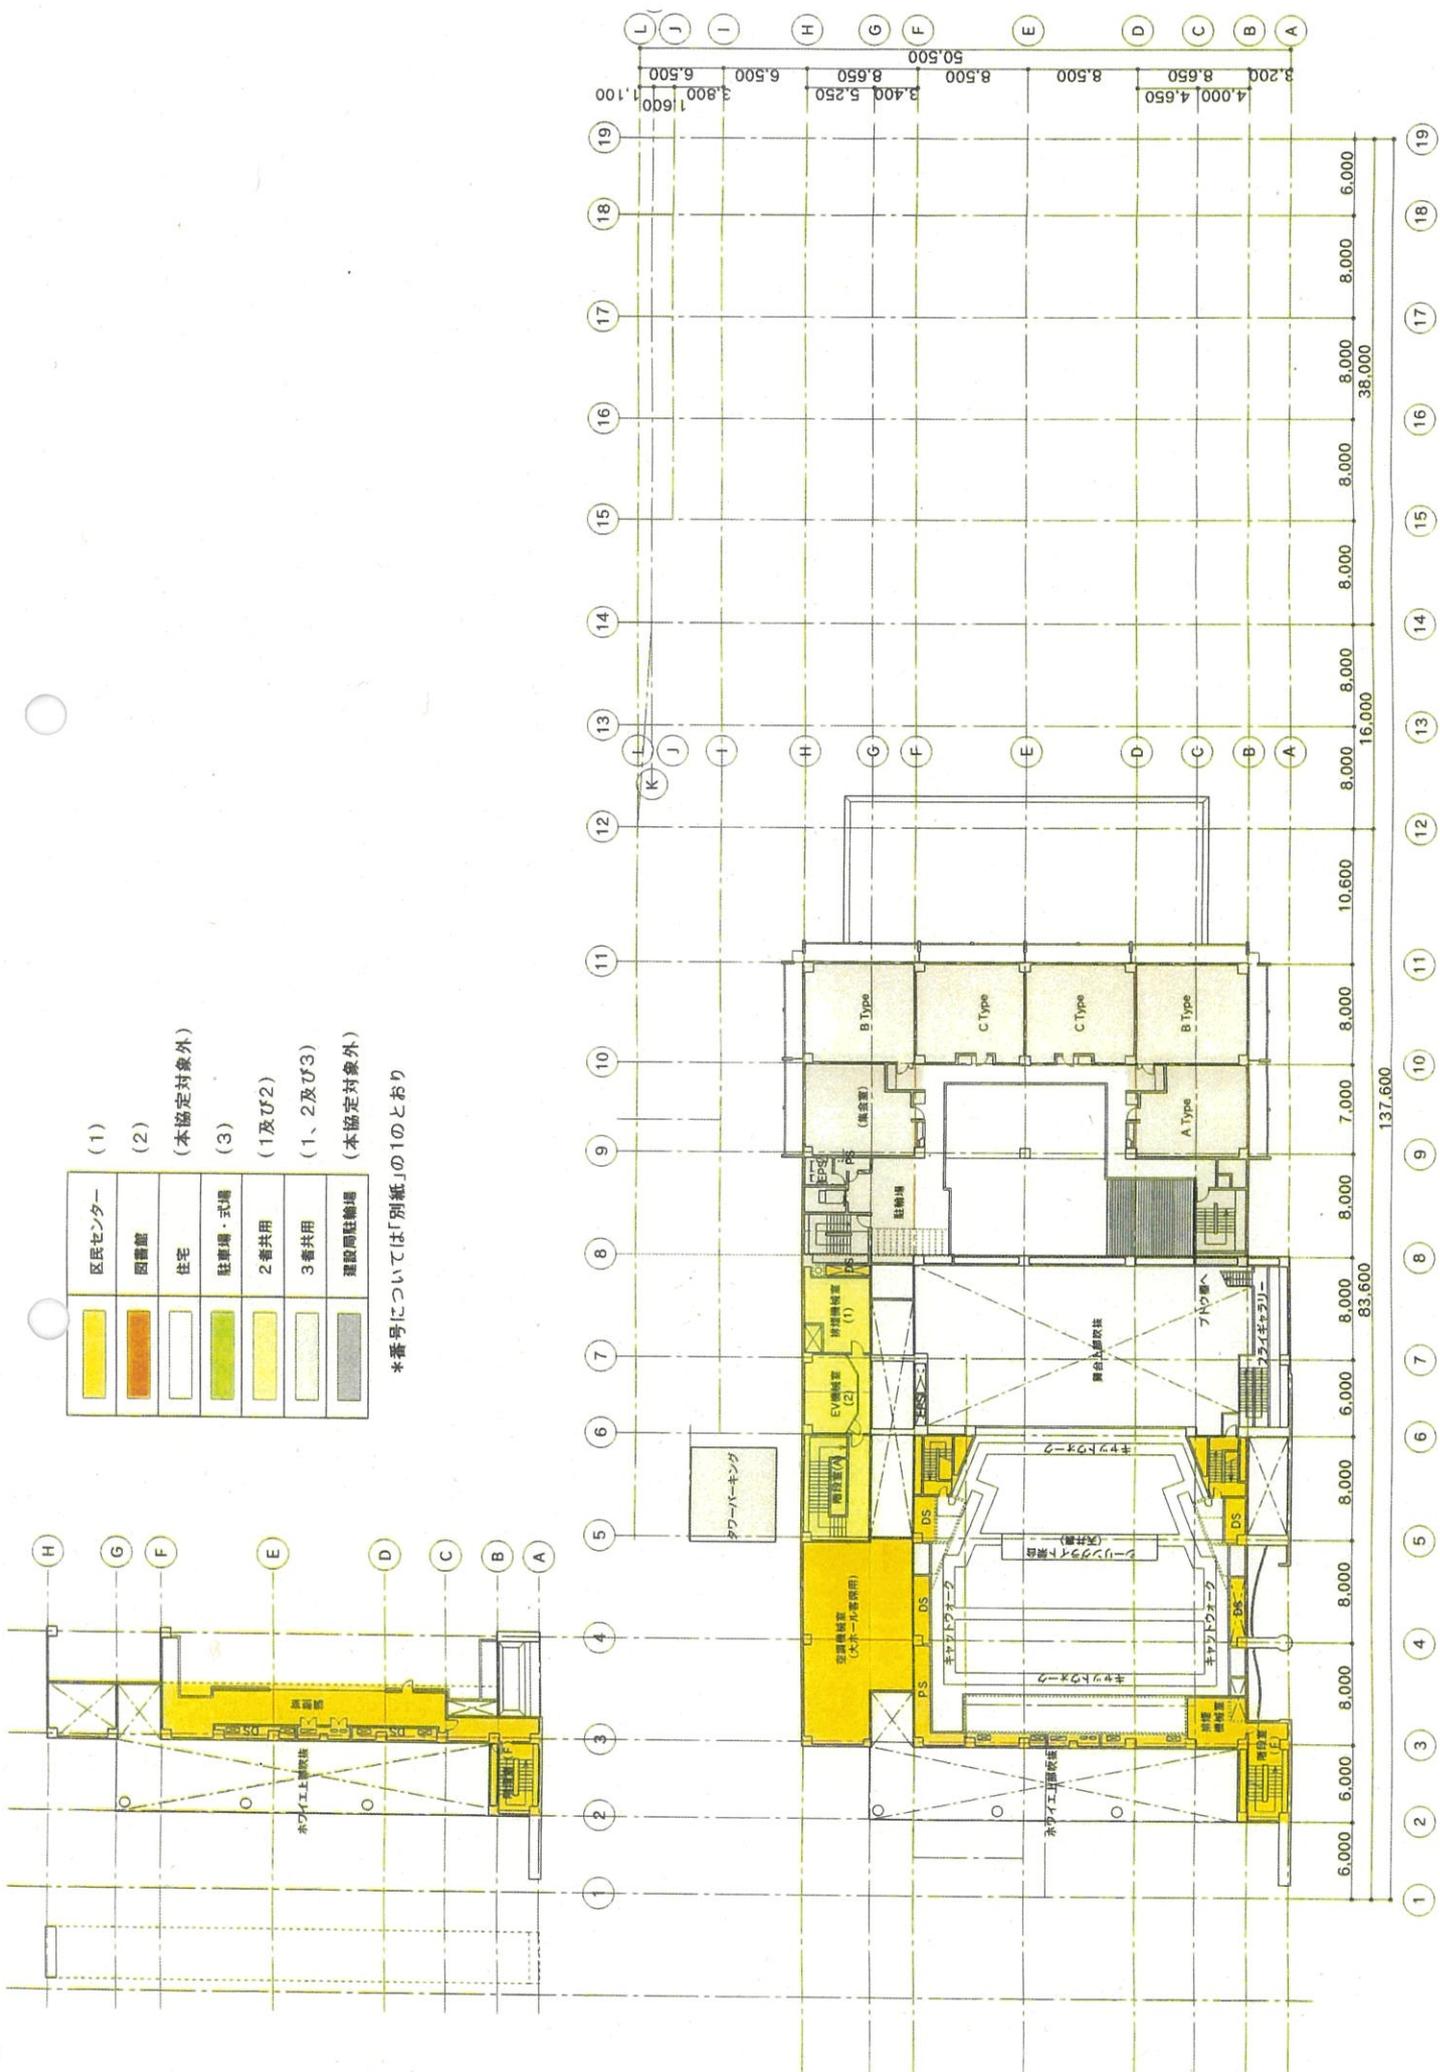

	(1)	区民センター
	(2)	図書館
	(3)	住宅
	(3)	駐車場・式場
	(1及び2)	2者共用
	(1、2及び3)	3者共用
	(本協定対象外)	建設局駐輪場

\*番号については「別紙」の1のとおり