



旭区役所 庁内平面図


3階

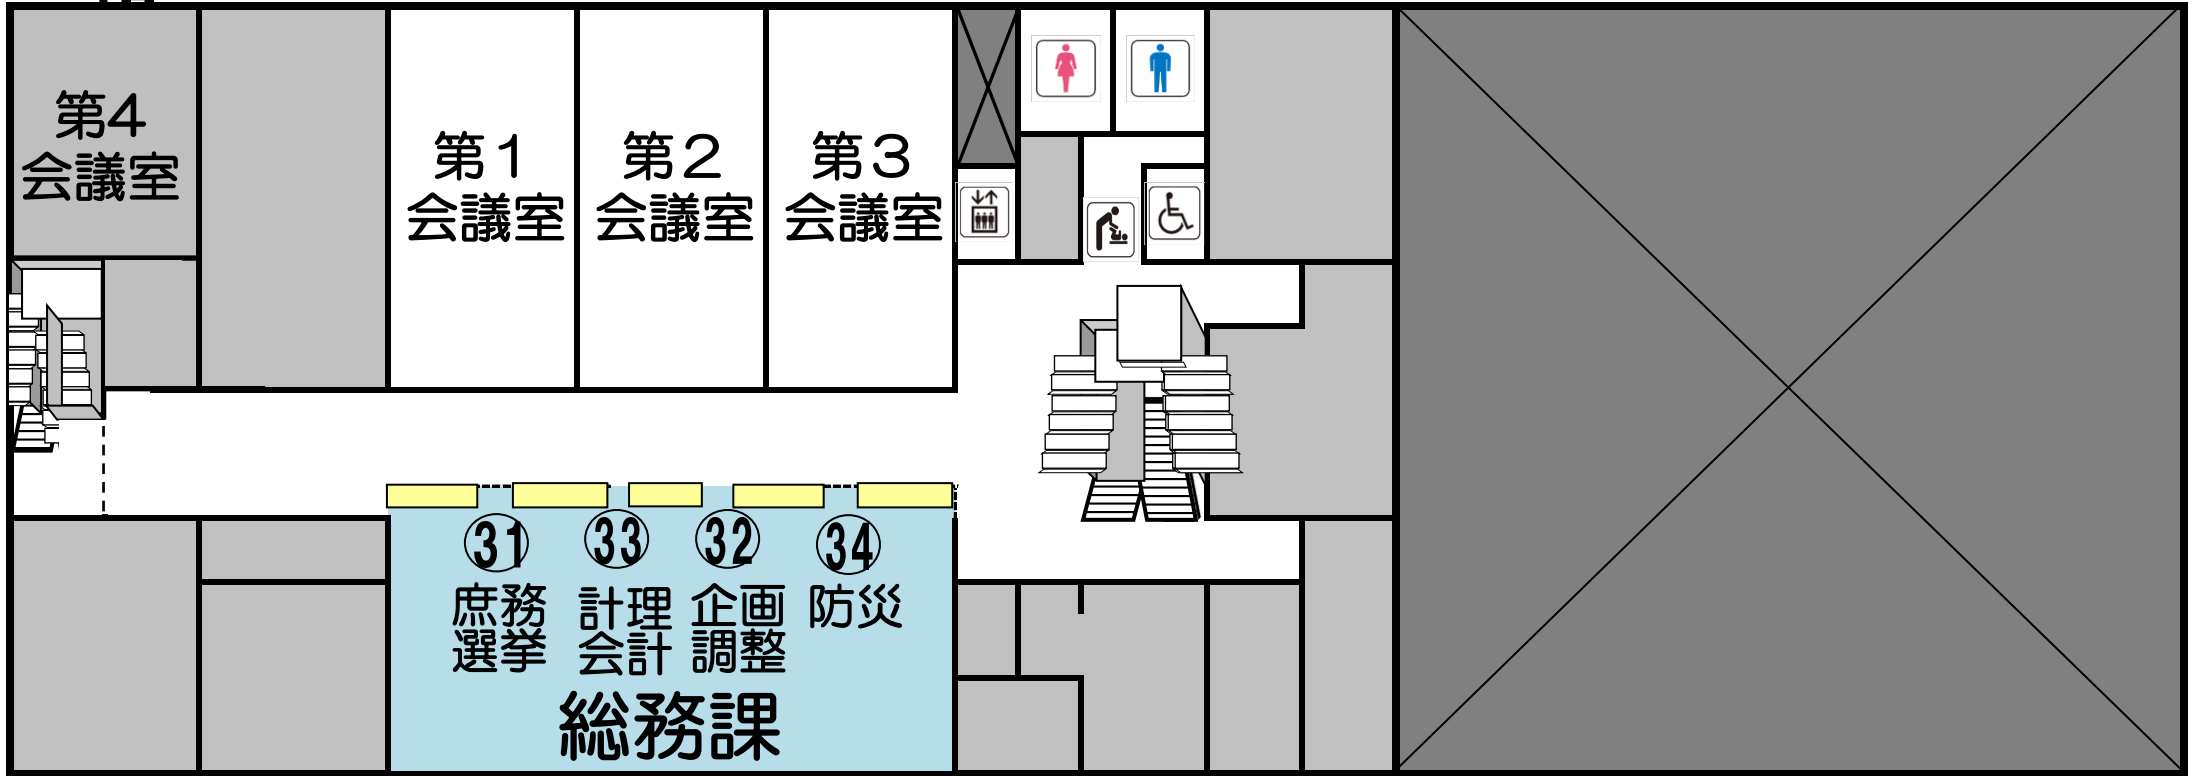


2階

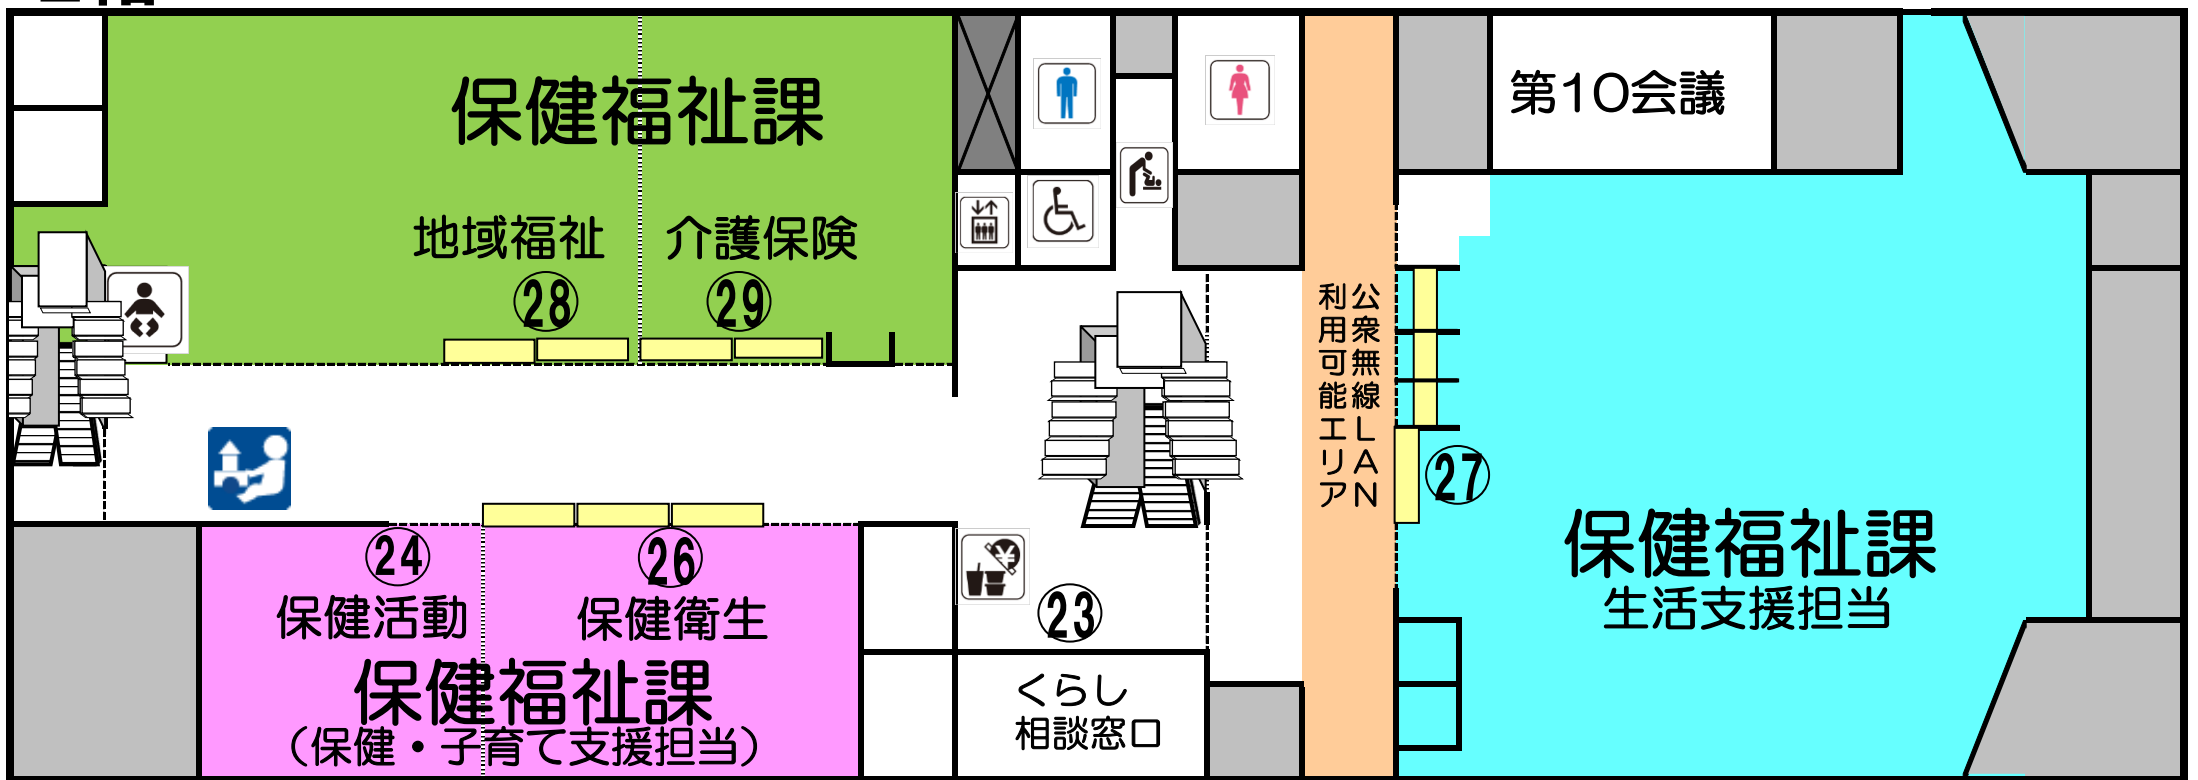

1階

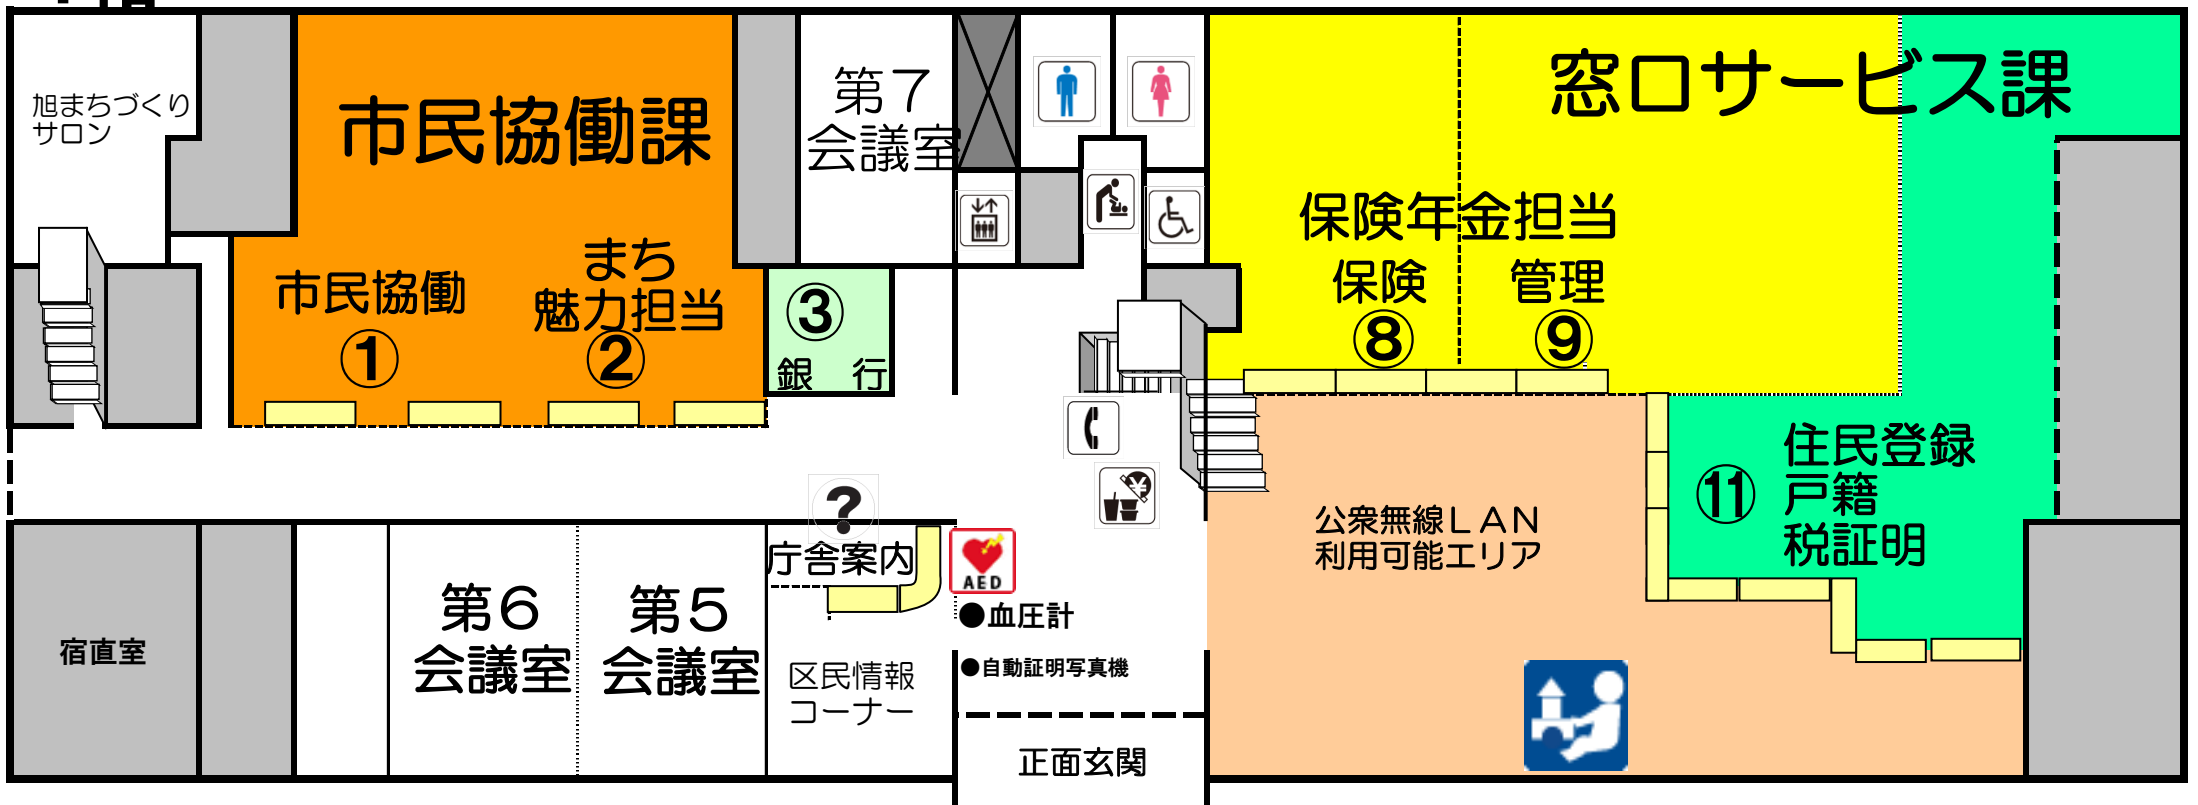

地下1階

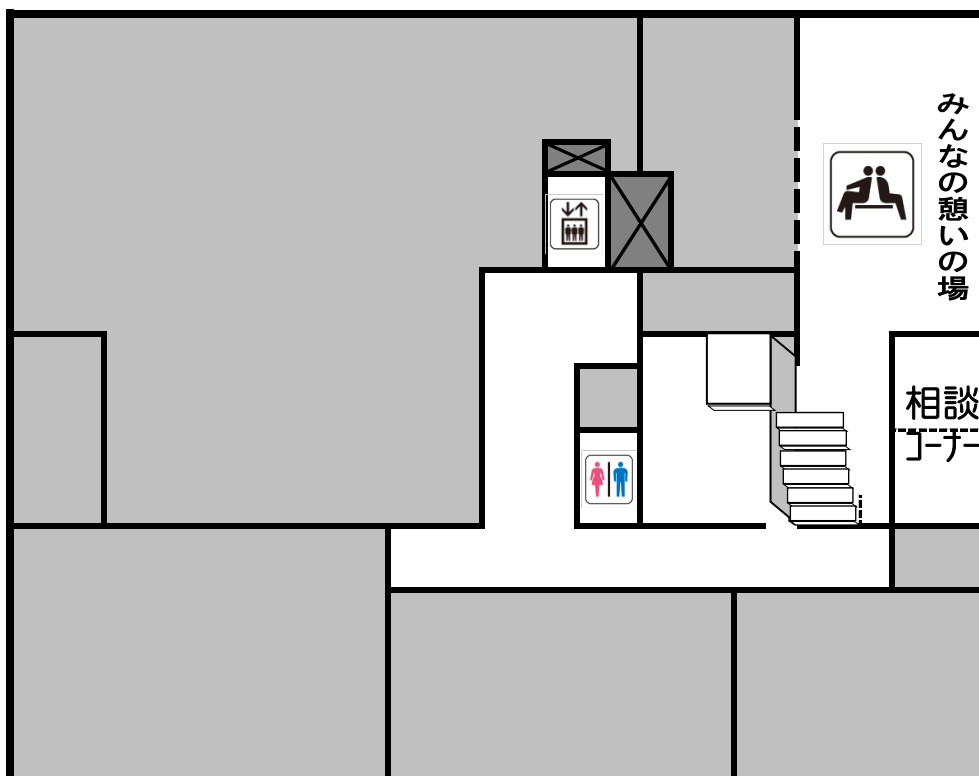

- エレベーター
- 公衆電話
- トイレ
- 自動体外式除細動器
- 多機能トイレ
- あんない
- 授乳室
- 休憩場所
- 自動販売機
- キッズエリア
- おむつ交換台

