



旭区役所 庁内平面図


3階

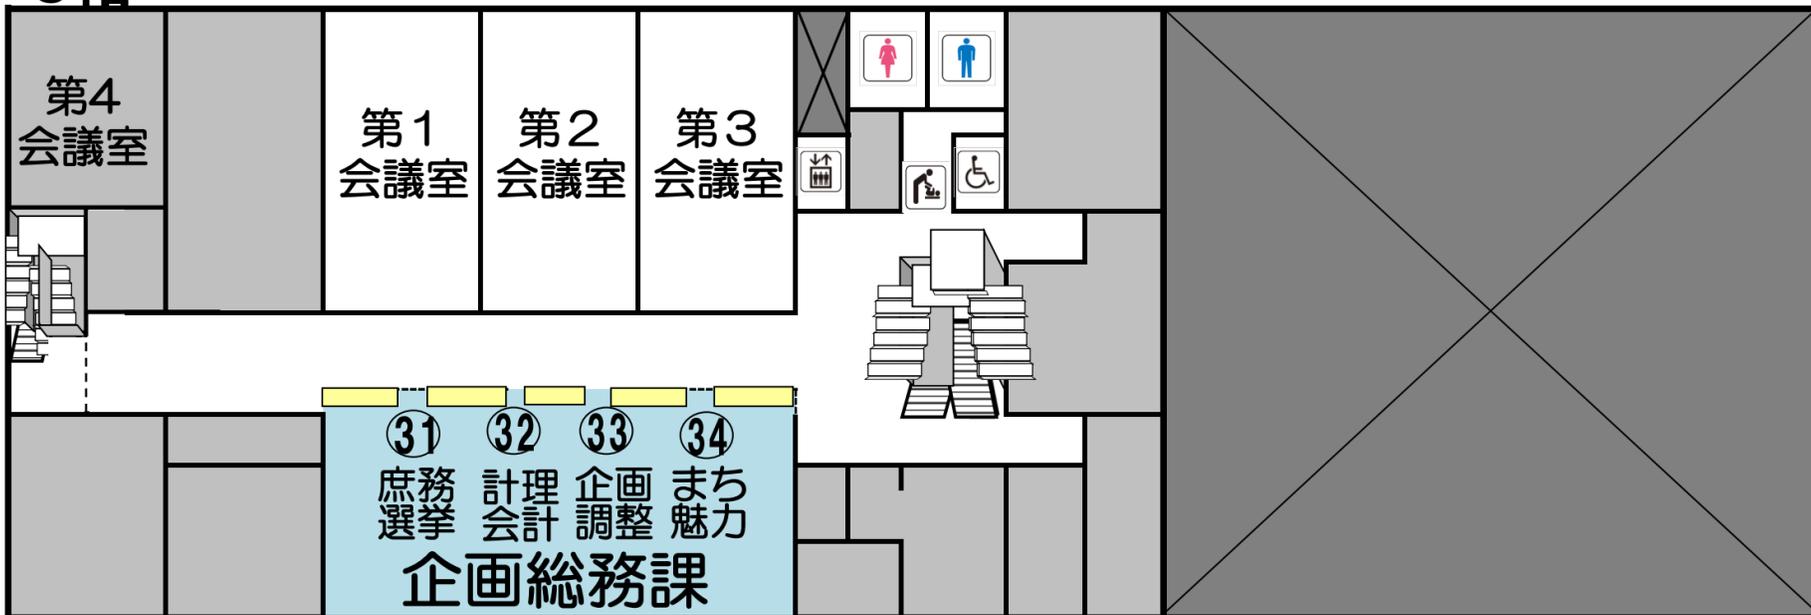


2階

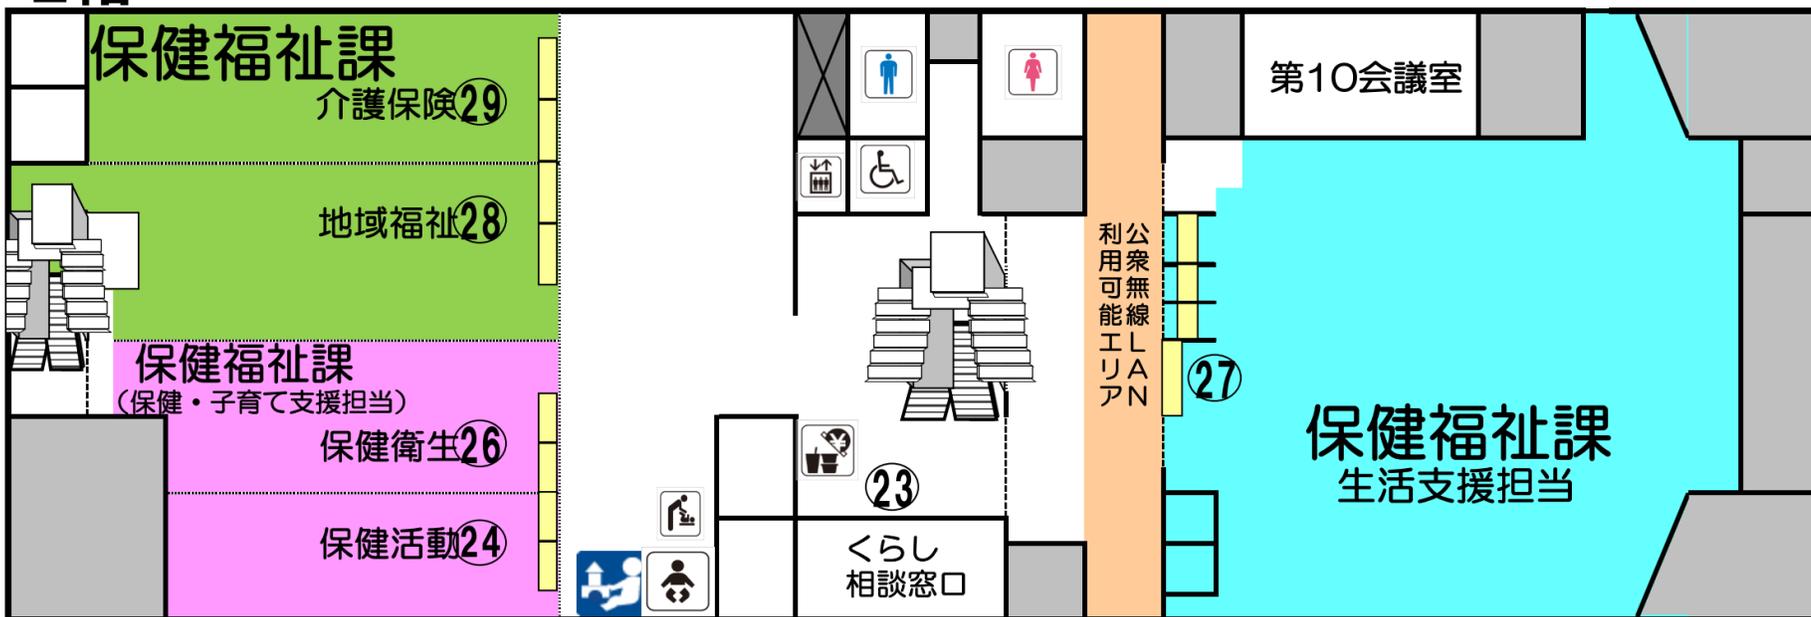

1階

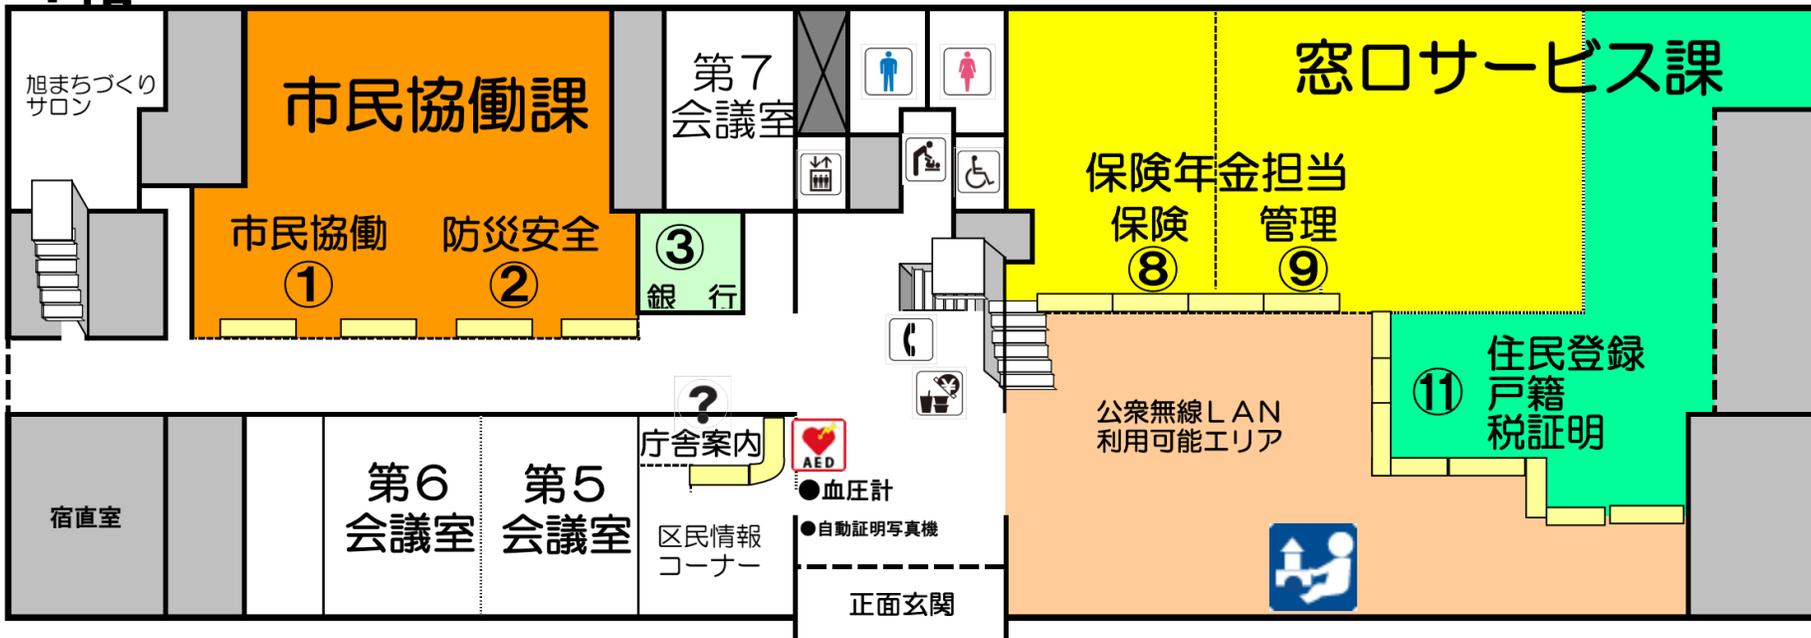

地下1階

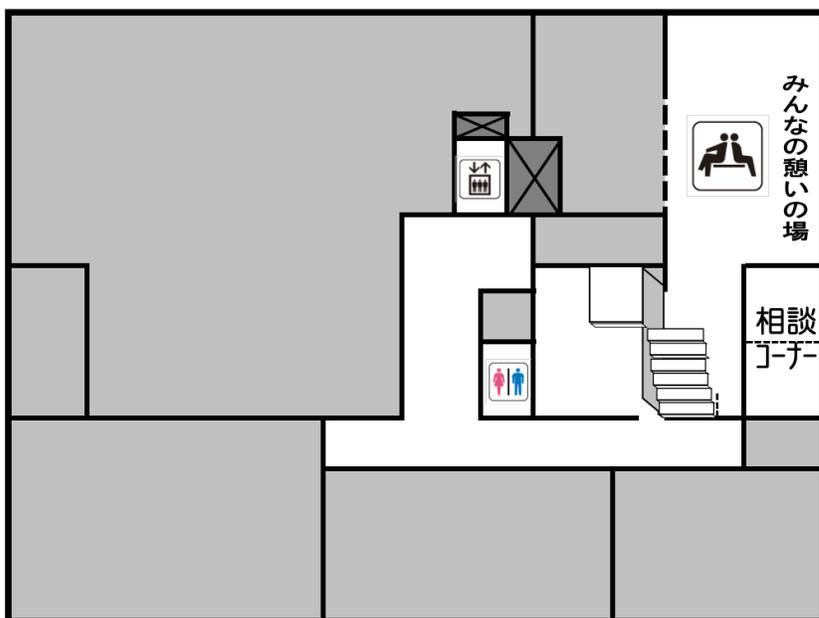

- エレベーター
 - 公衆電話
 - トイレ
 - 自動体外式除細動器
 - 多機能トイレ
 - あんない
 - 授乳室
 - 休憩場所
 - 自動販売機
 - キッズエリア
 - おむつ交換台
- 