



# 旭区役所 庁内平面図


## 3階

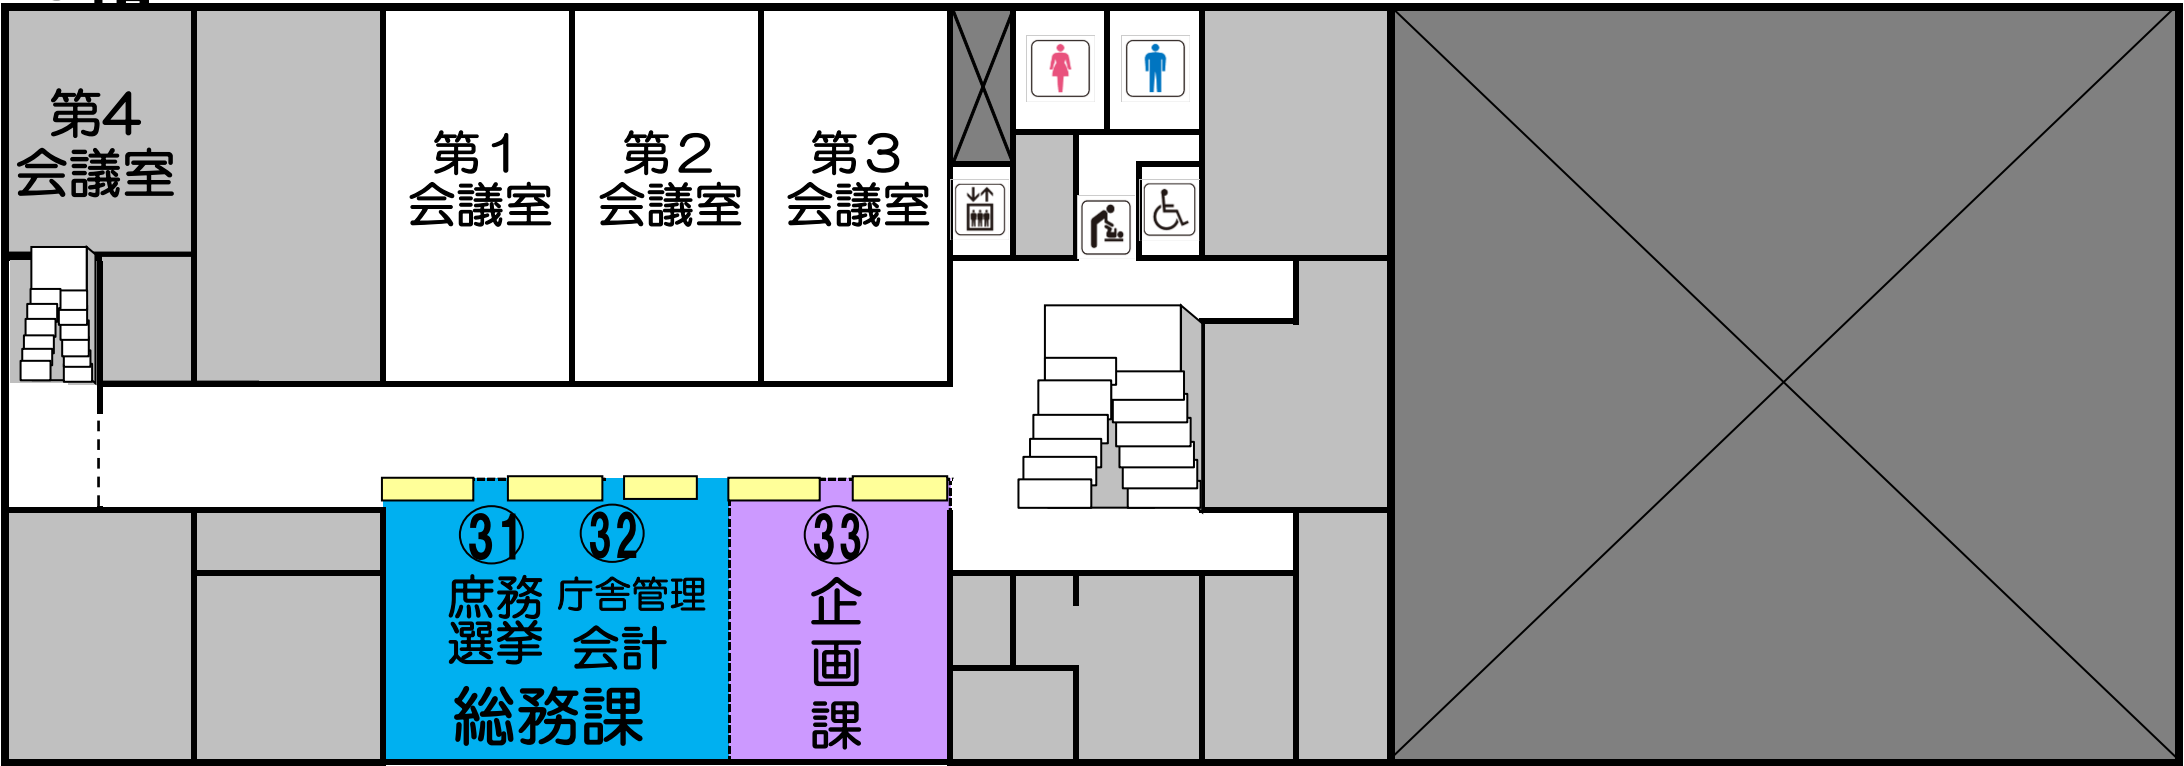


## 2階

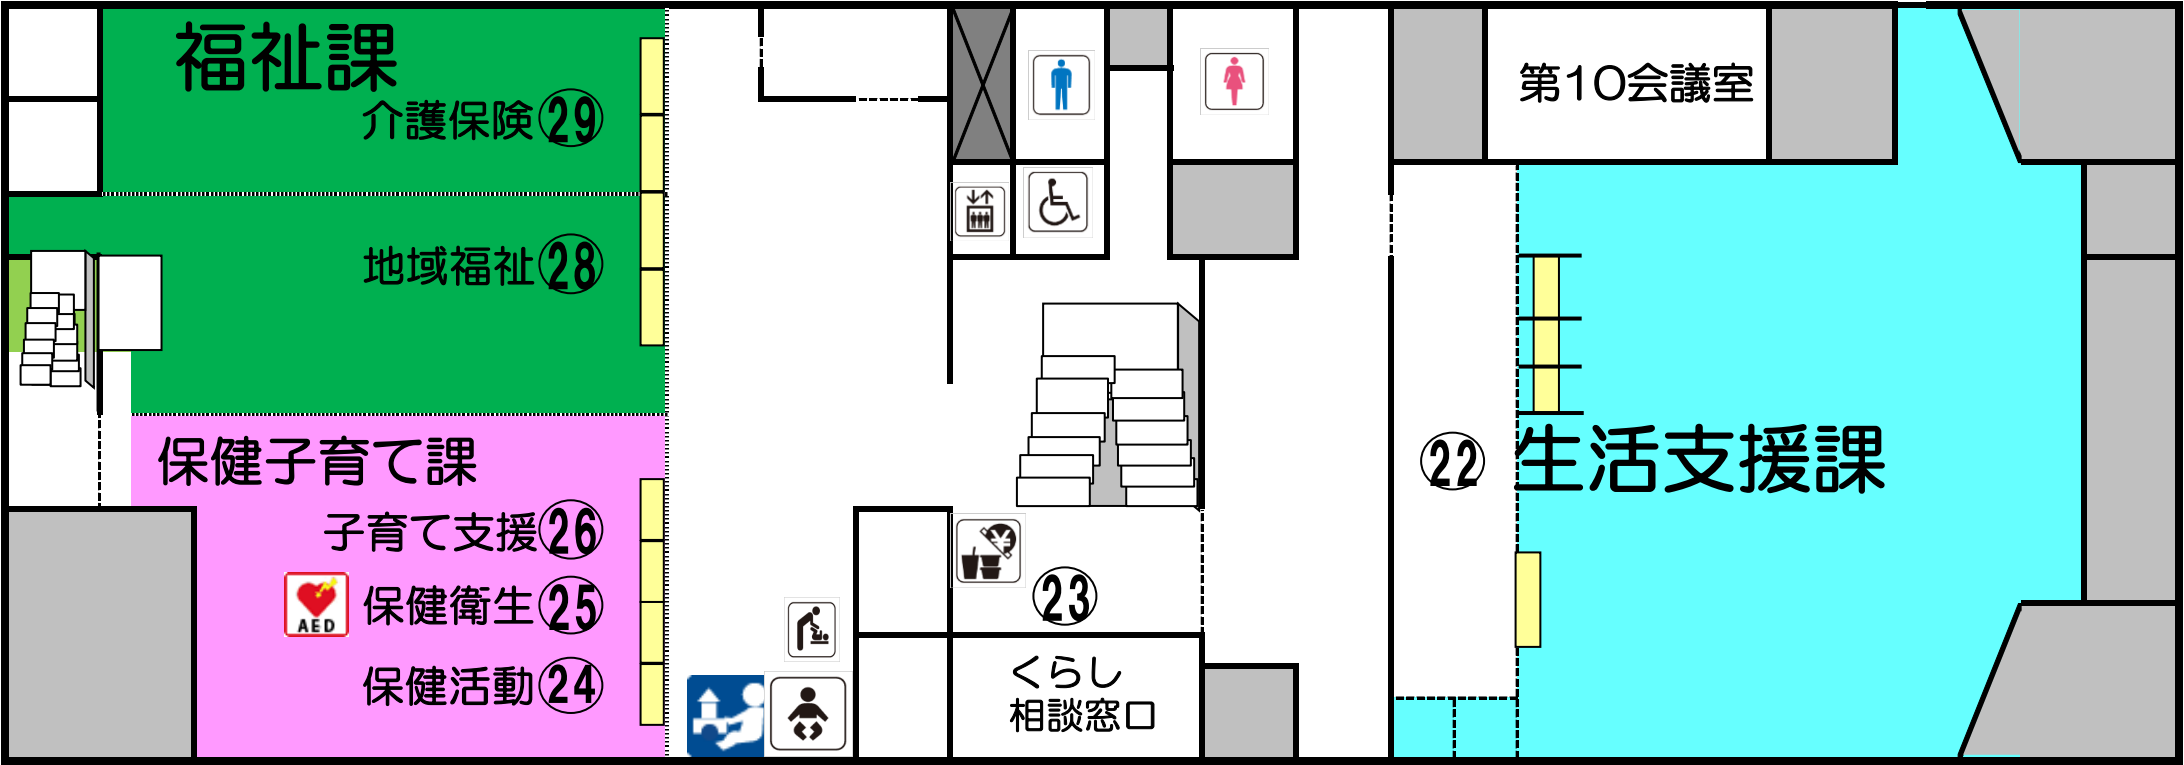

## 1階

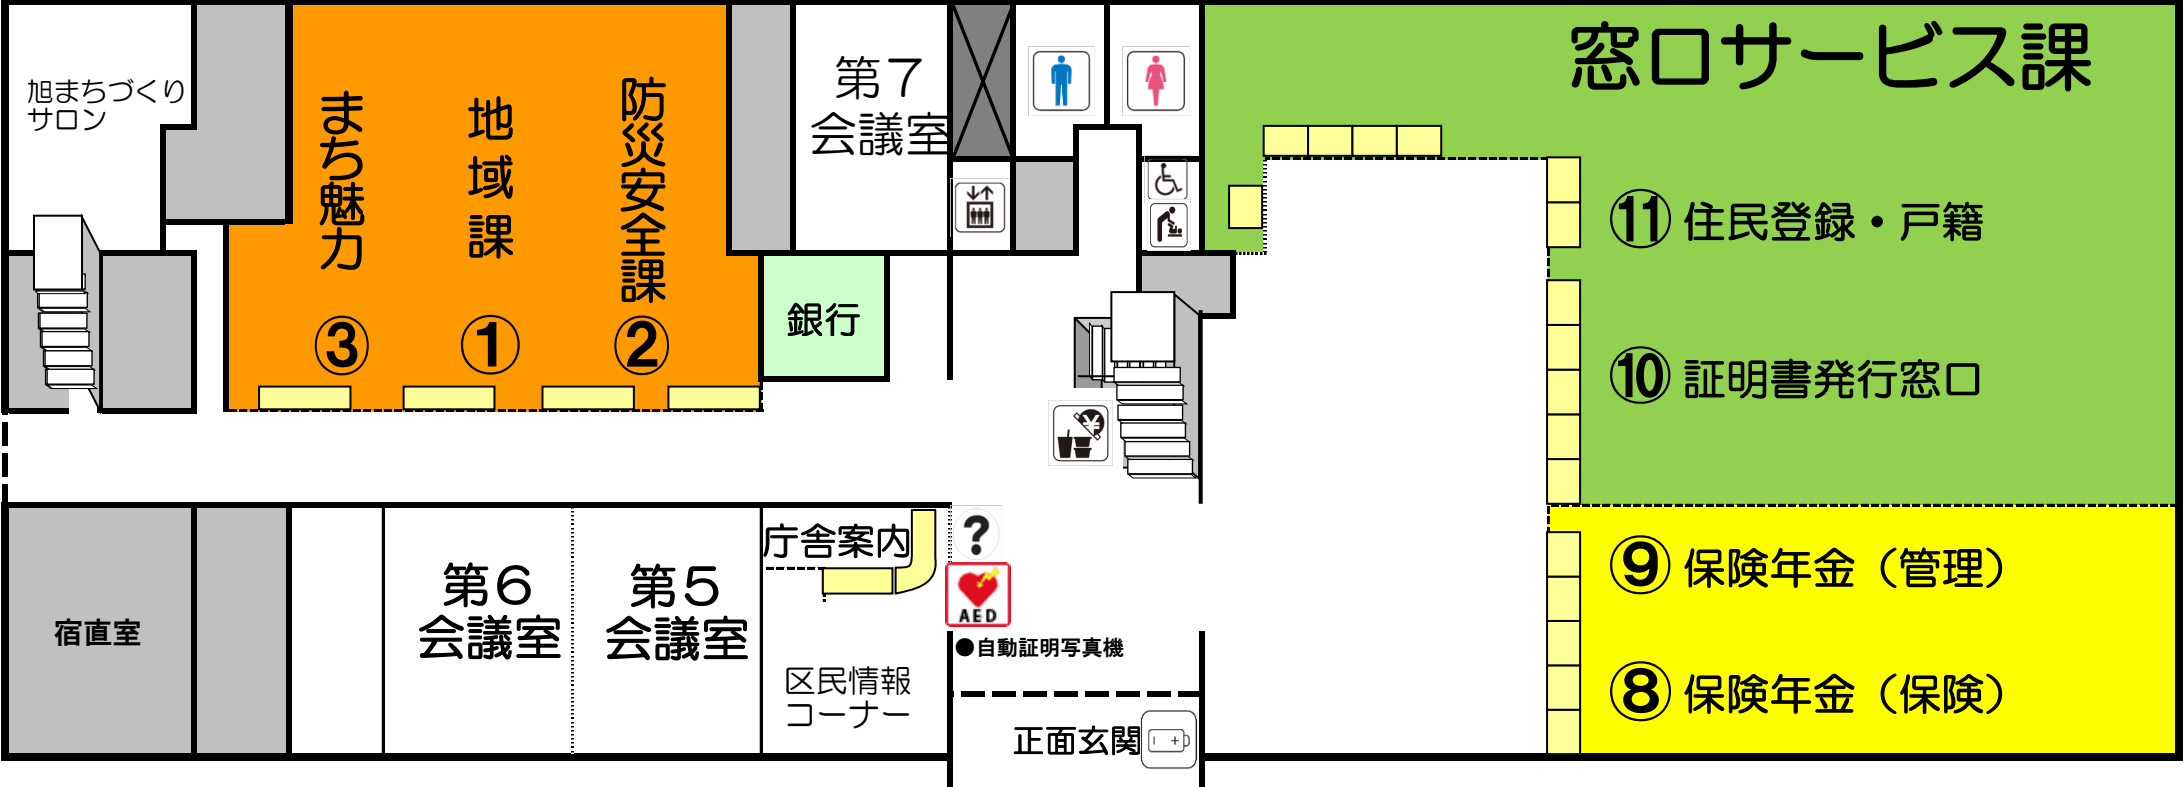

## 地下1階

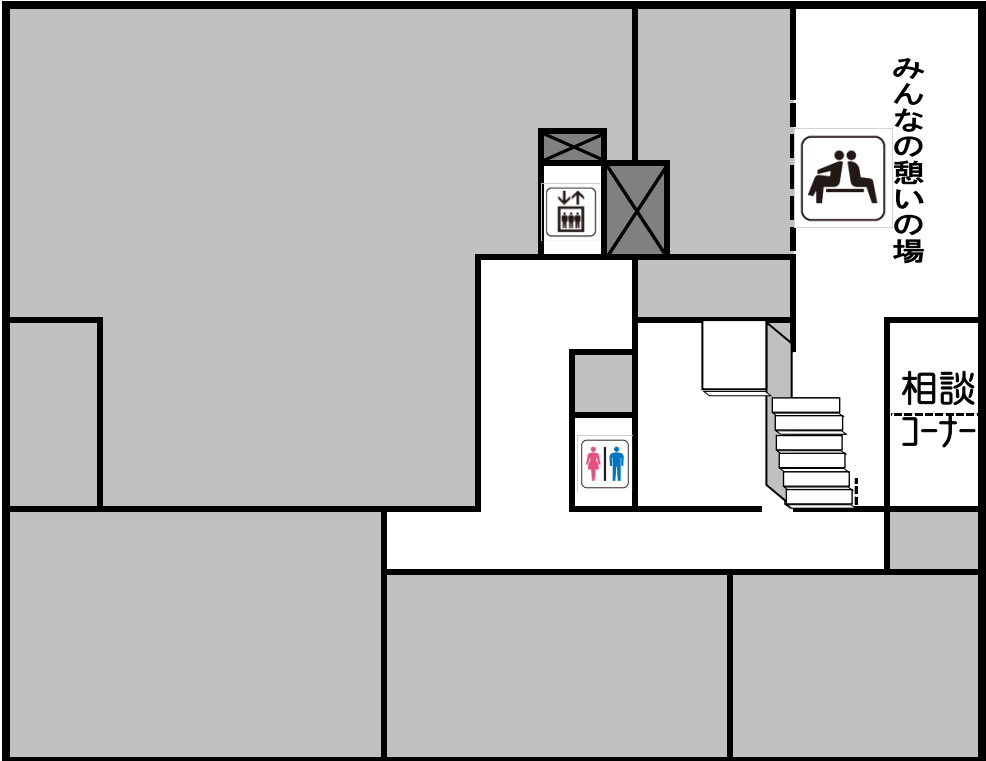

- エレベーター
- トイレ
- 多機能トイレ
- 授乳室
- おむつ交換台
- キッズエリア
- 自動販売機
- 自動体外式除細動器
- あんない
- 休憩場所
- 電池回収BOX