


# 万博開催時の整備形態(案)について

平面図

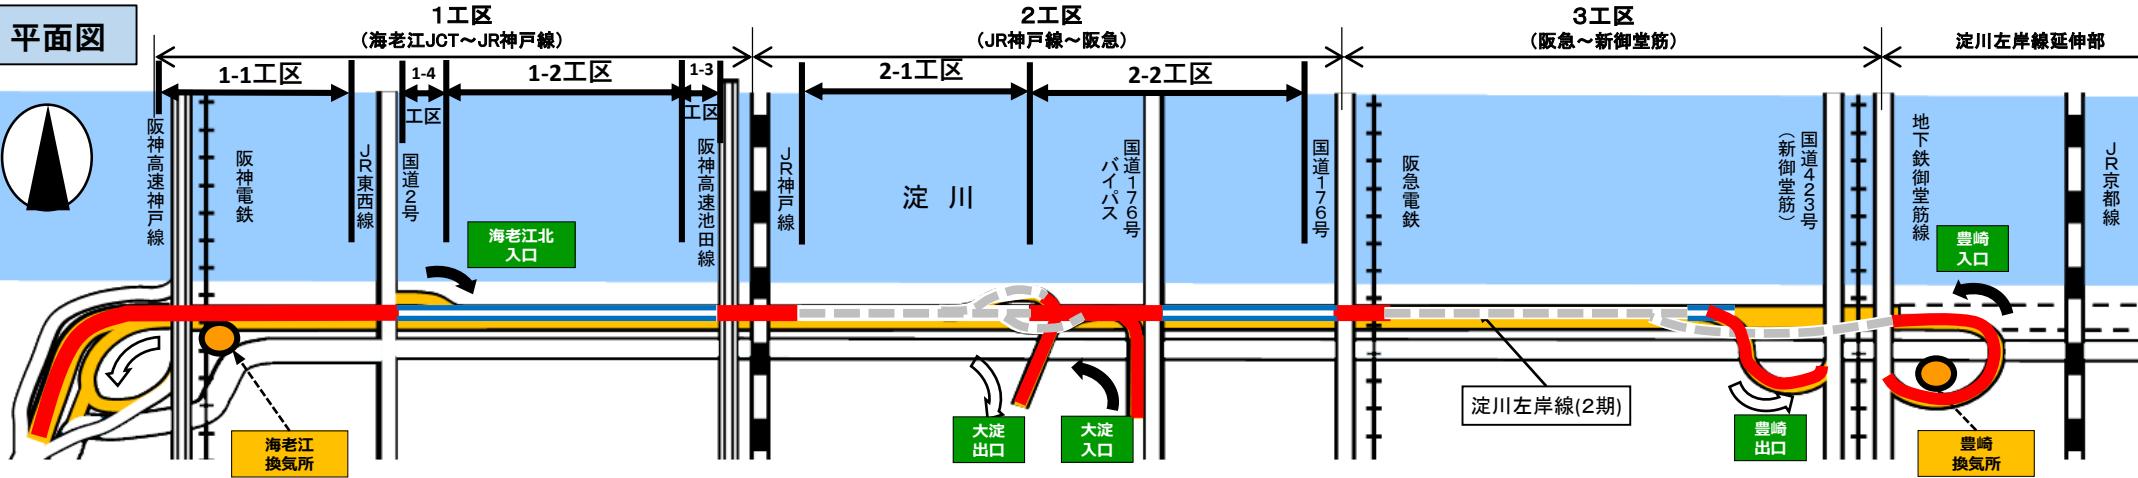

縦断図  
(イメージ)

凡例

■ : トンネル・出入路完成部

■ : トンネル底版完成部


— : 平面道路部

[阪神電鉄]  
[国道2号]  
[阪高神戸線]

[JR神戸線]  
[阪高池田線]

[国道176号バイパス]  
[阪急電鉄]  
[国道176号]

[新御堂筋]

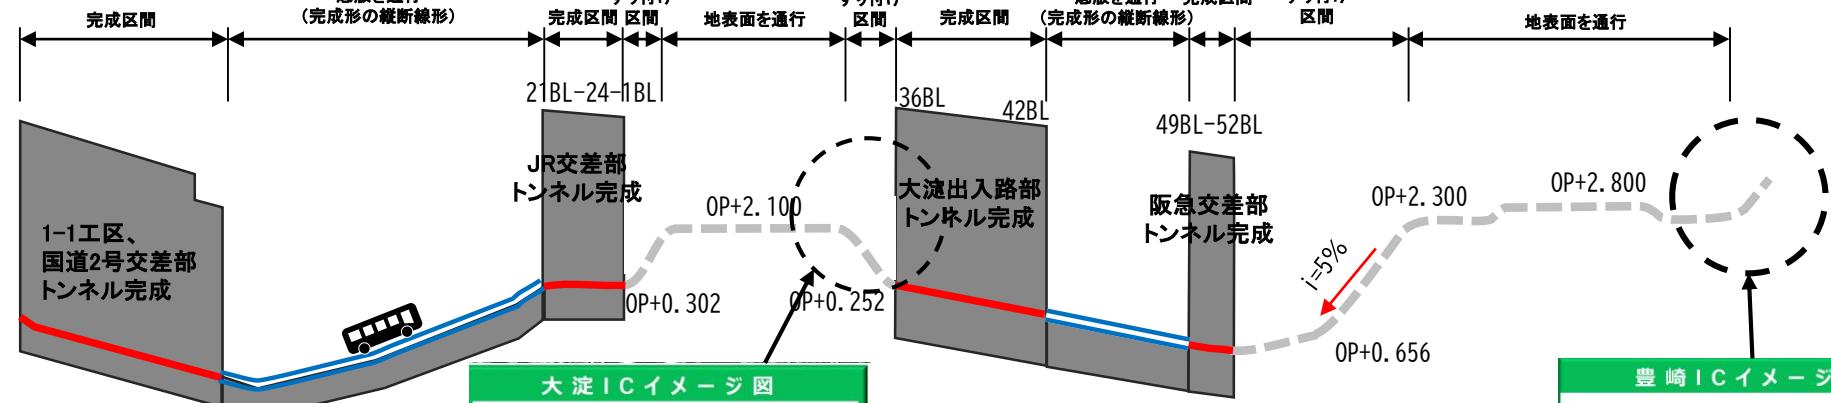

凡例

■ トンネル完成区間  
■ トンネル底版完成区間  
— 平面道路区間