


別紙

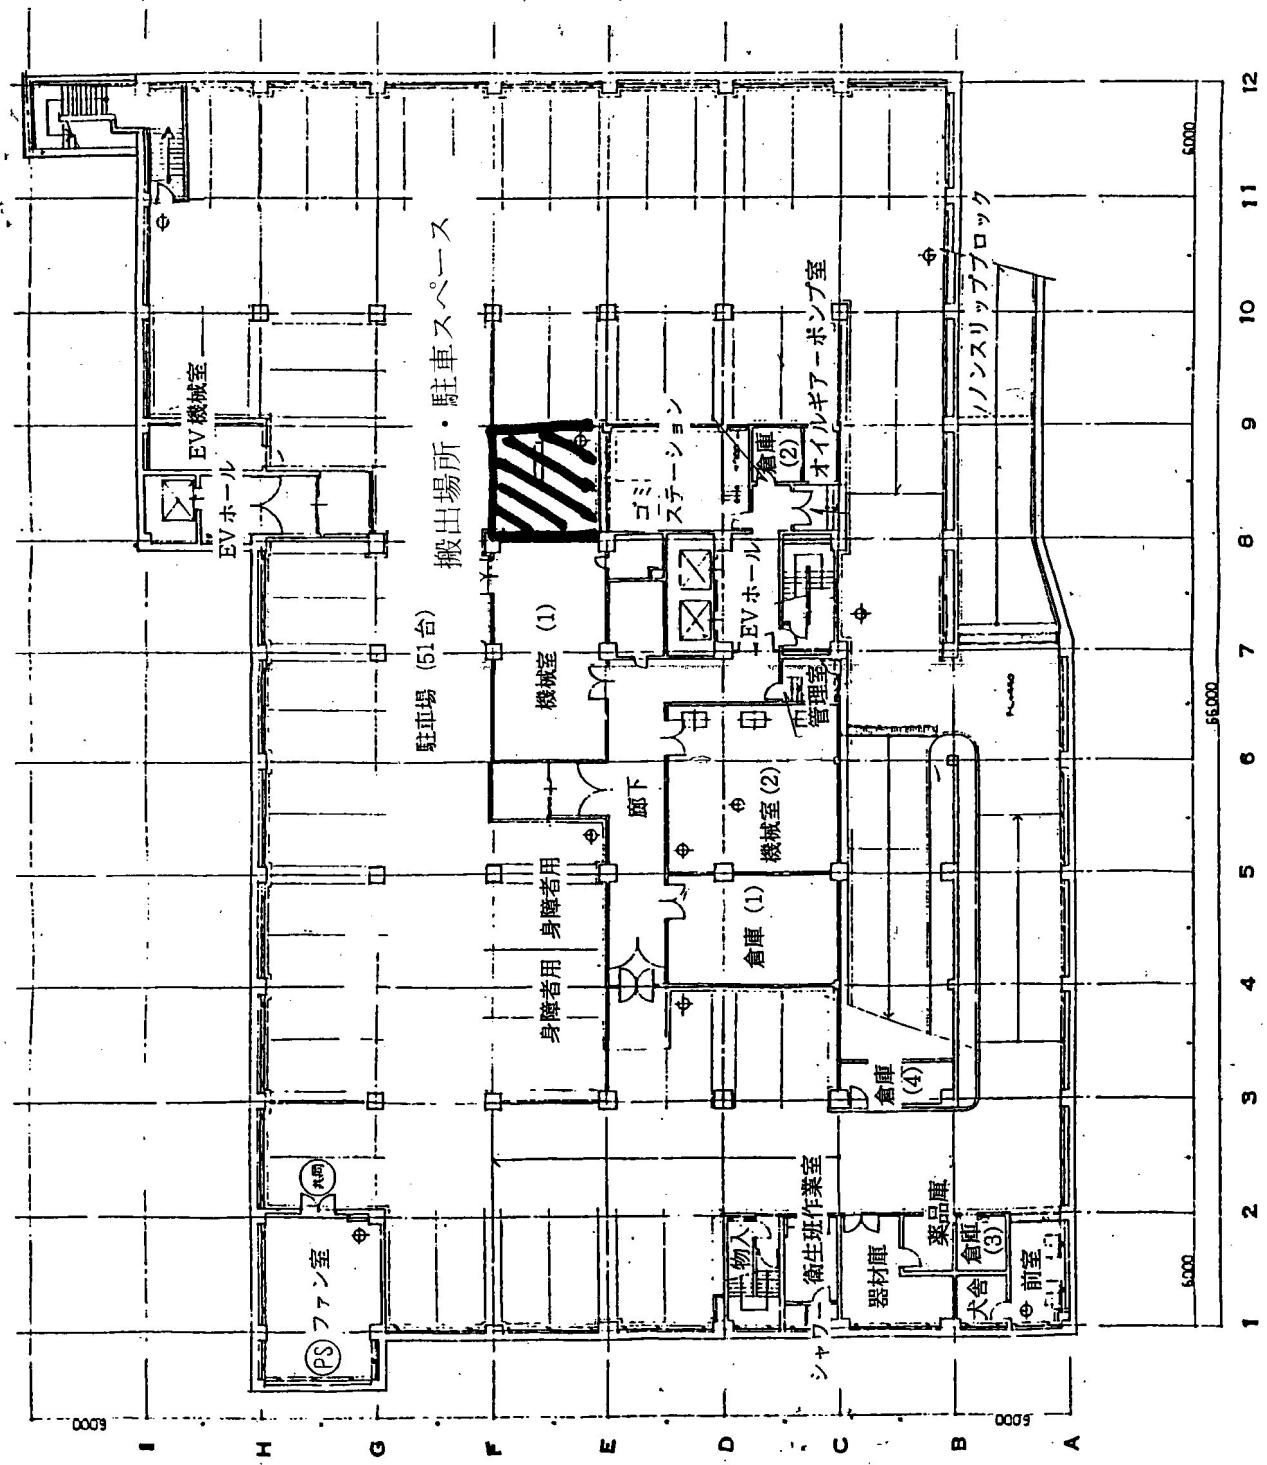

中央区役所

地下1階平面図