



大阪都市計画事業放出駅周辺地区土地区画整理事業

画地確定図

街区番号 5



縮尺 1 / 500

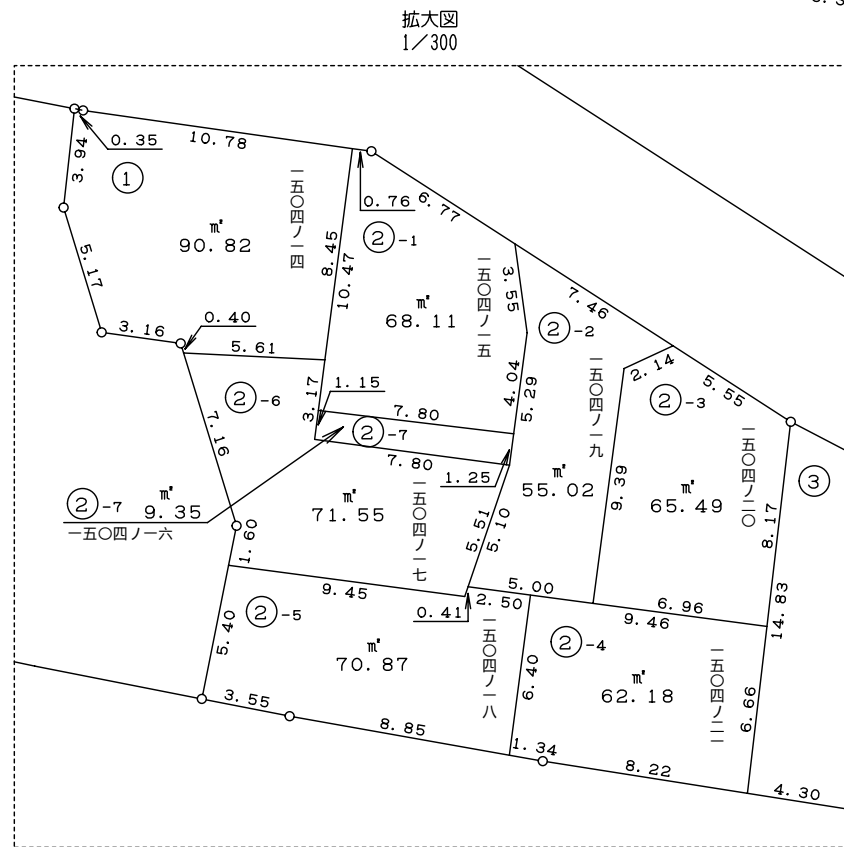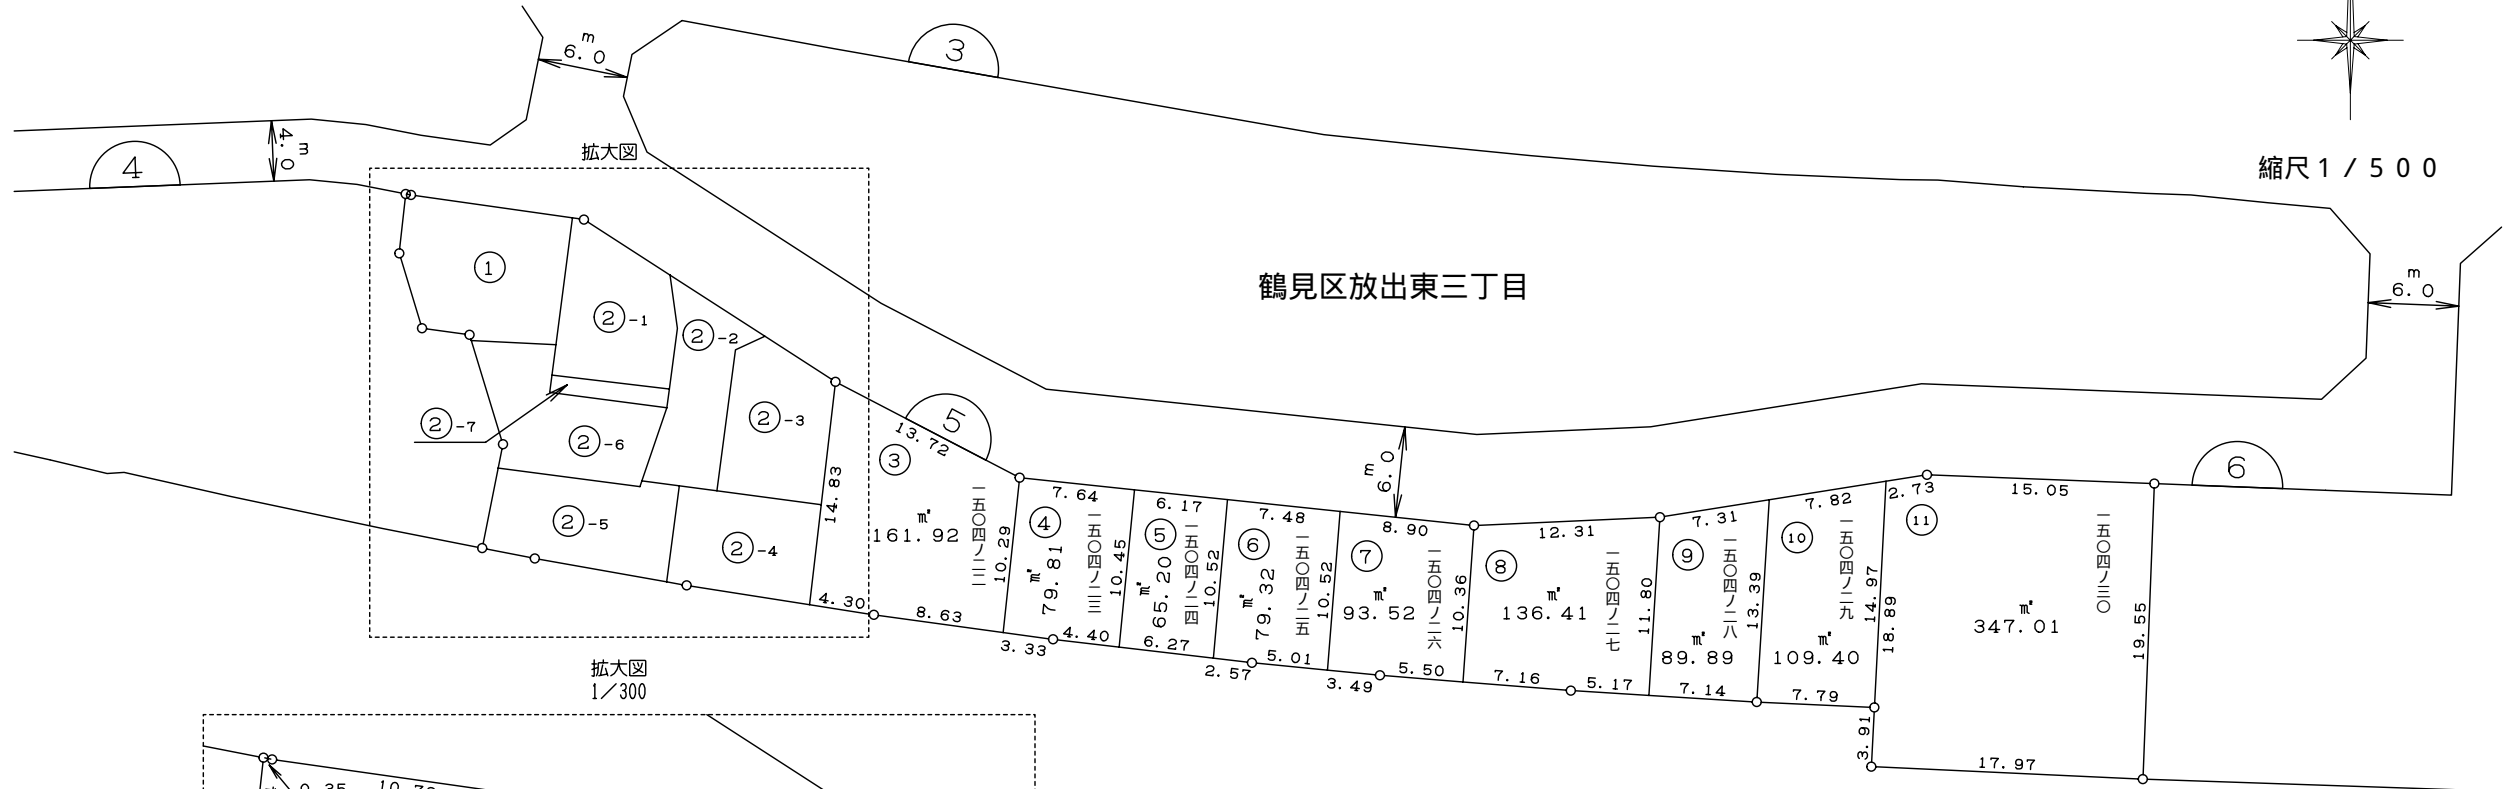

凡	例
—•—•—	市界
-----	区界
-----	町丁界
放出東三丁目	町丁名
— / —	新地番
— (5) —	街区番号
①	符号
(イ)	権利符号