

大阪都市計画事業放出駅周辺地区土地区画整理事業




画地確定図

街区番号 14



鶴見区放出東三丁目

縮尺 1/800

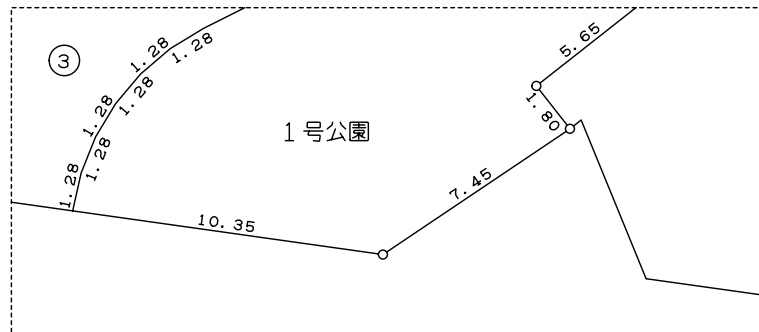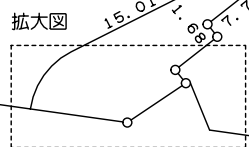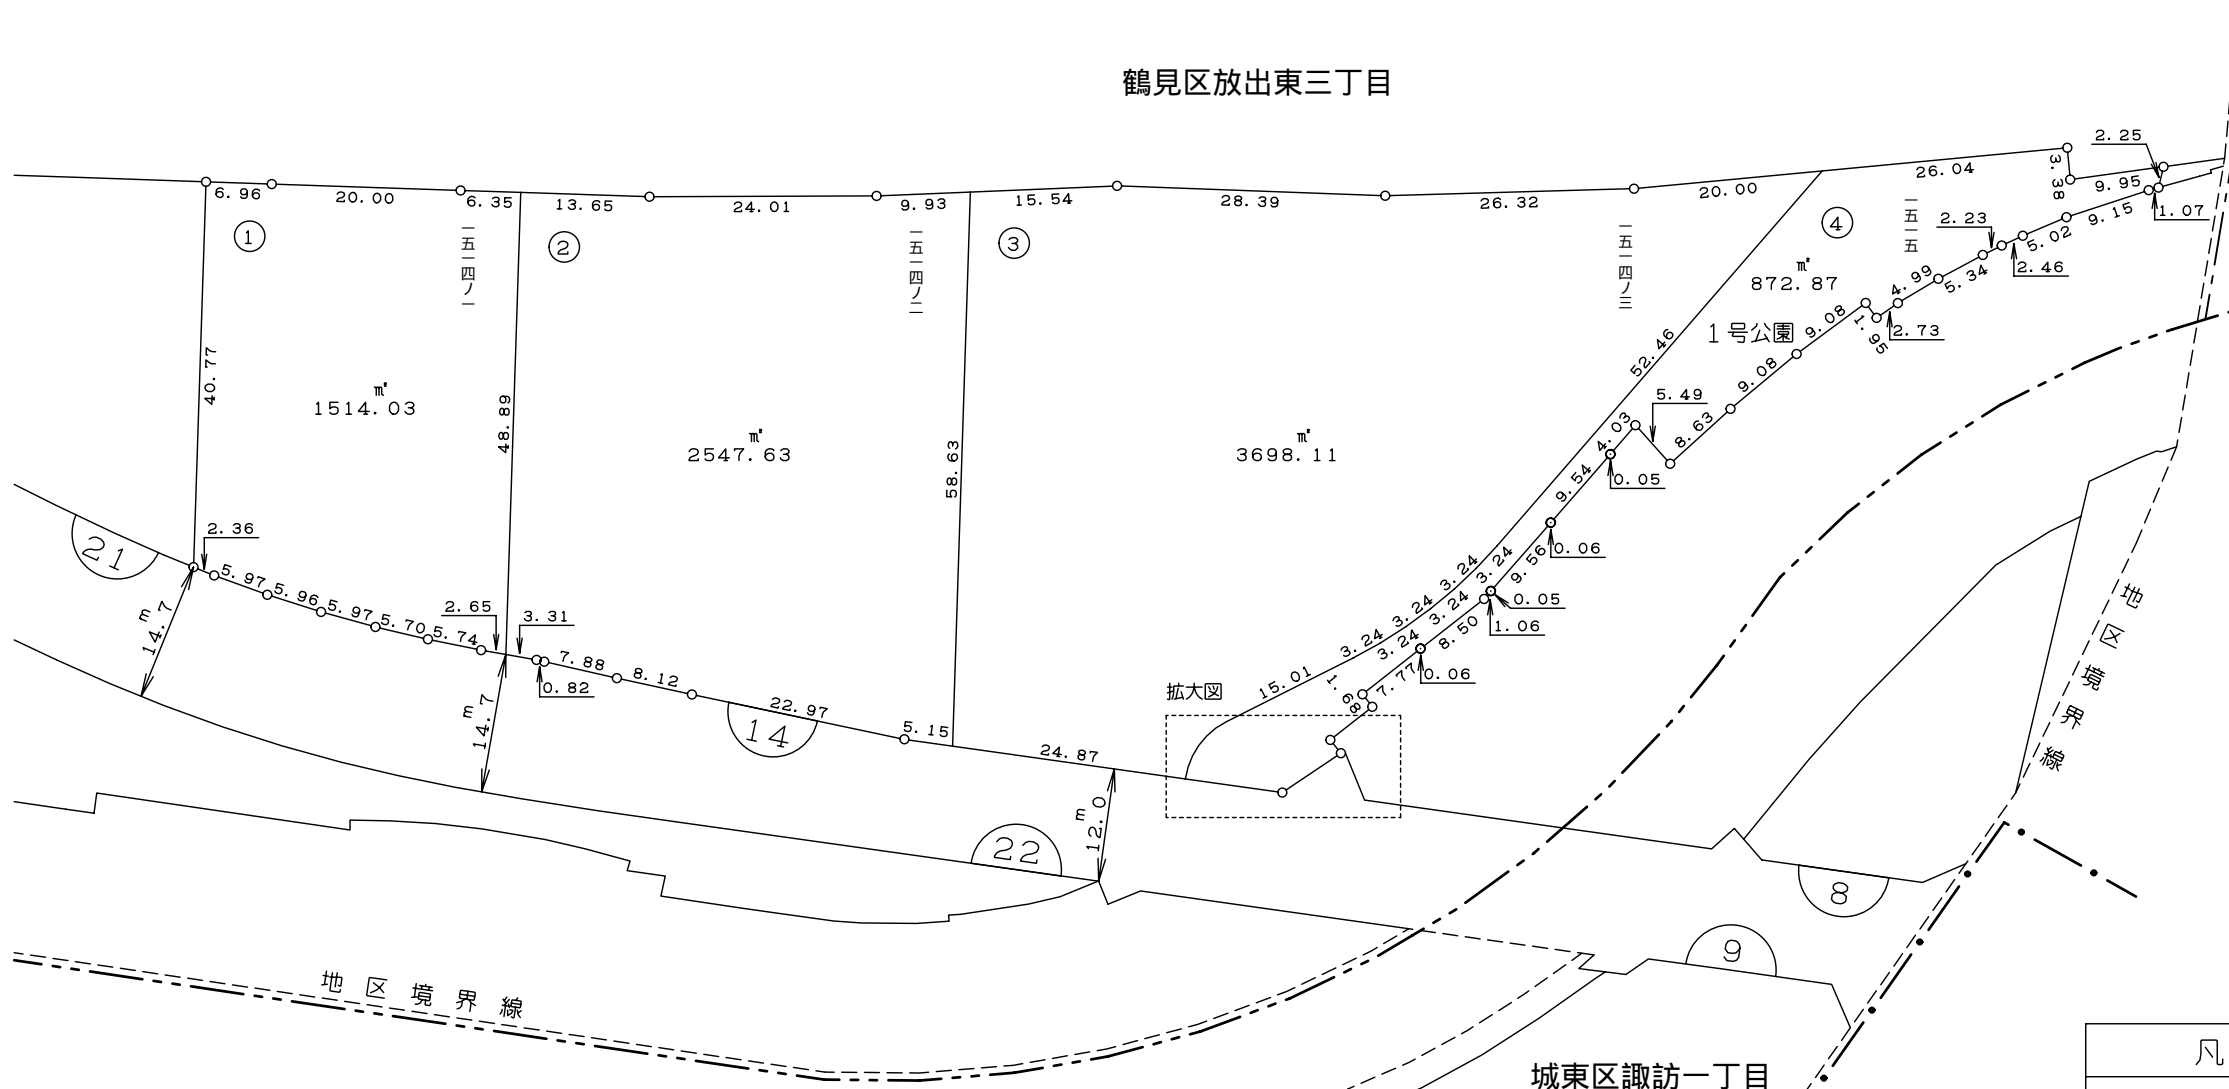

凡	例
—•—•—	市界
-----	区界
-----	町丁界
放出東三丁目	町丁名
— / —	新地番
⌒ 14 ⌒	街区番号
①	符号
(イ)	権利符号