


大阪都市計画事業東淀川東部第1地区土地区画整理事業 画地確定図



縮尺1/500

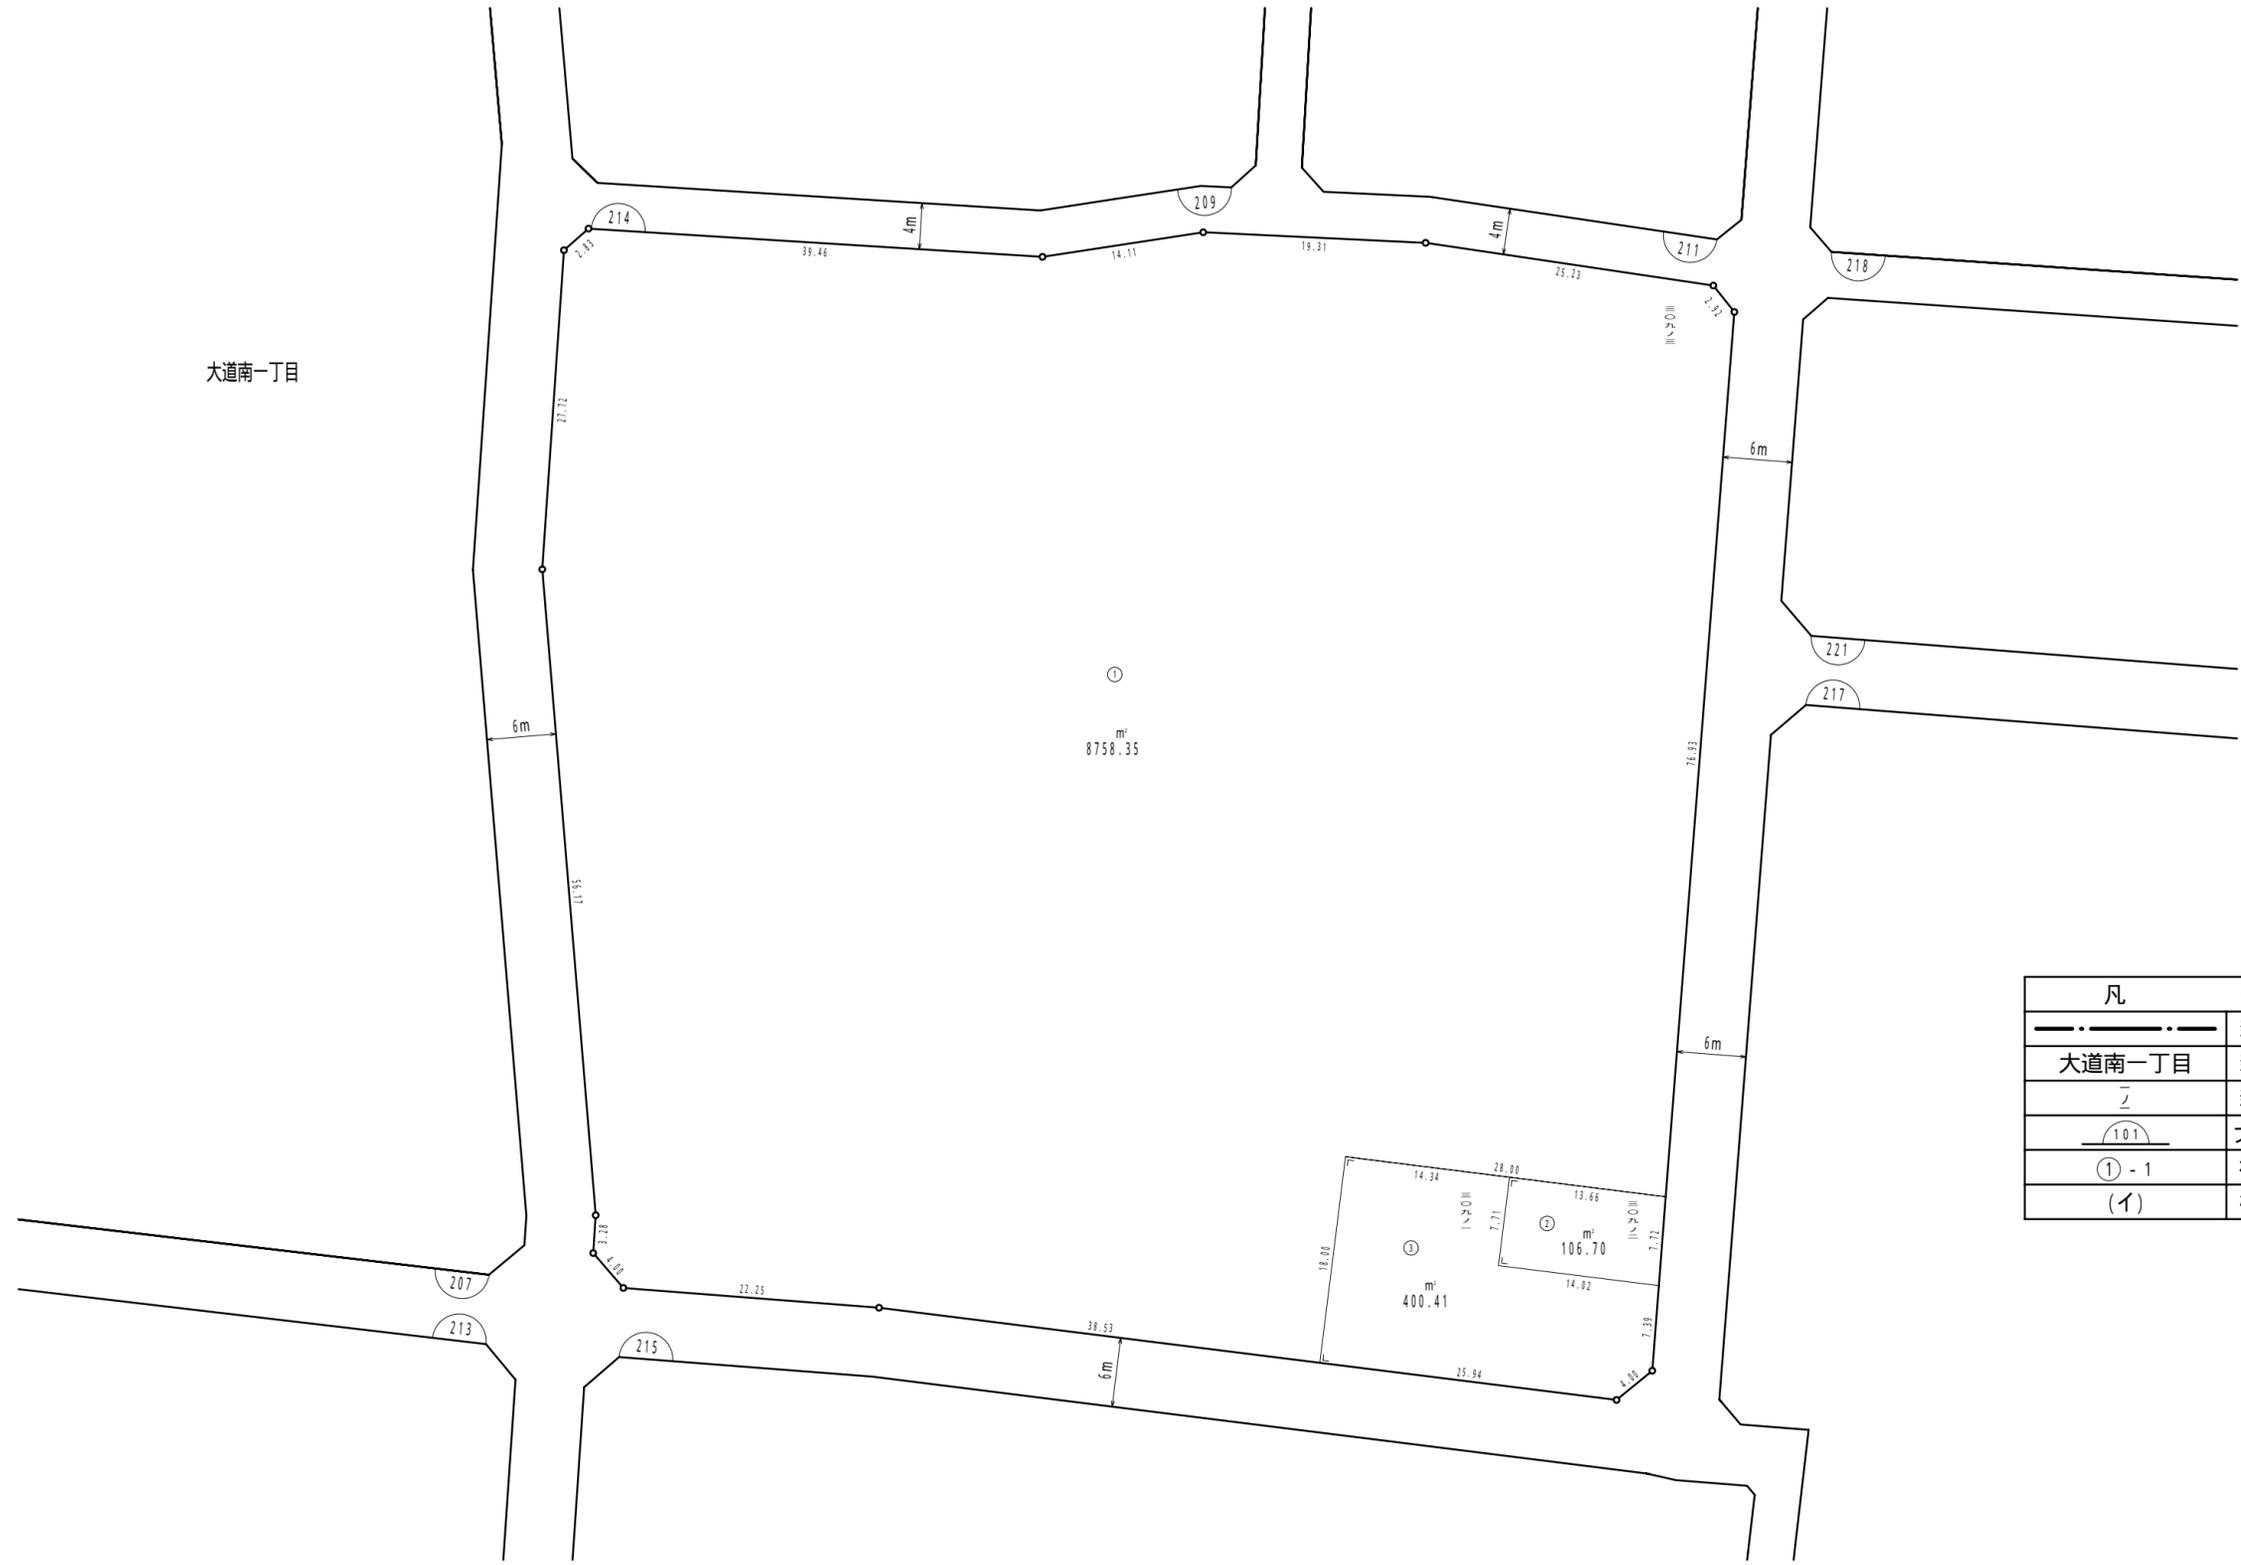

大道南一丁目

凡	例
— · — · — · — · —	新町丁界
大道南一丁目	新町丁名
— 2 —	新地番
— 101 —	ブロック番号
① - 1	符 号
(1)	権利符号