
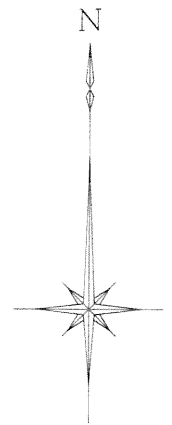


大阪都市計画事業茨田北地区土地区画整理事業画地確定図

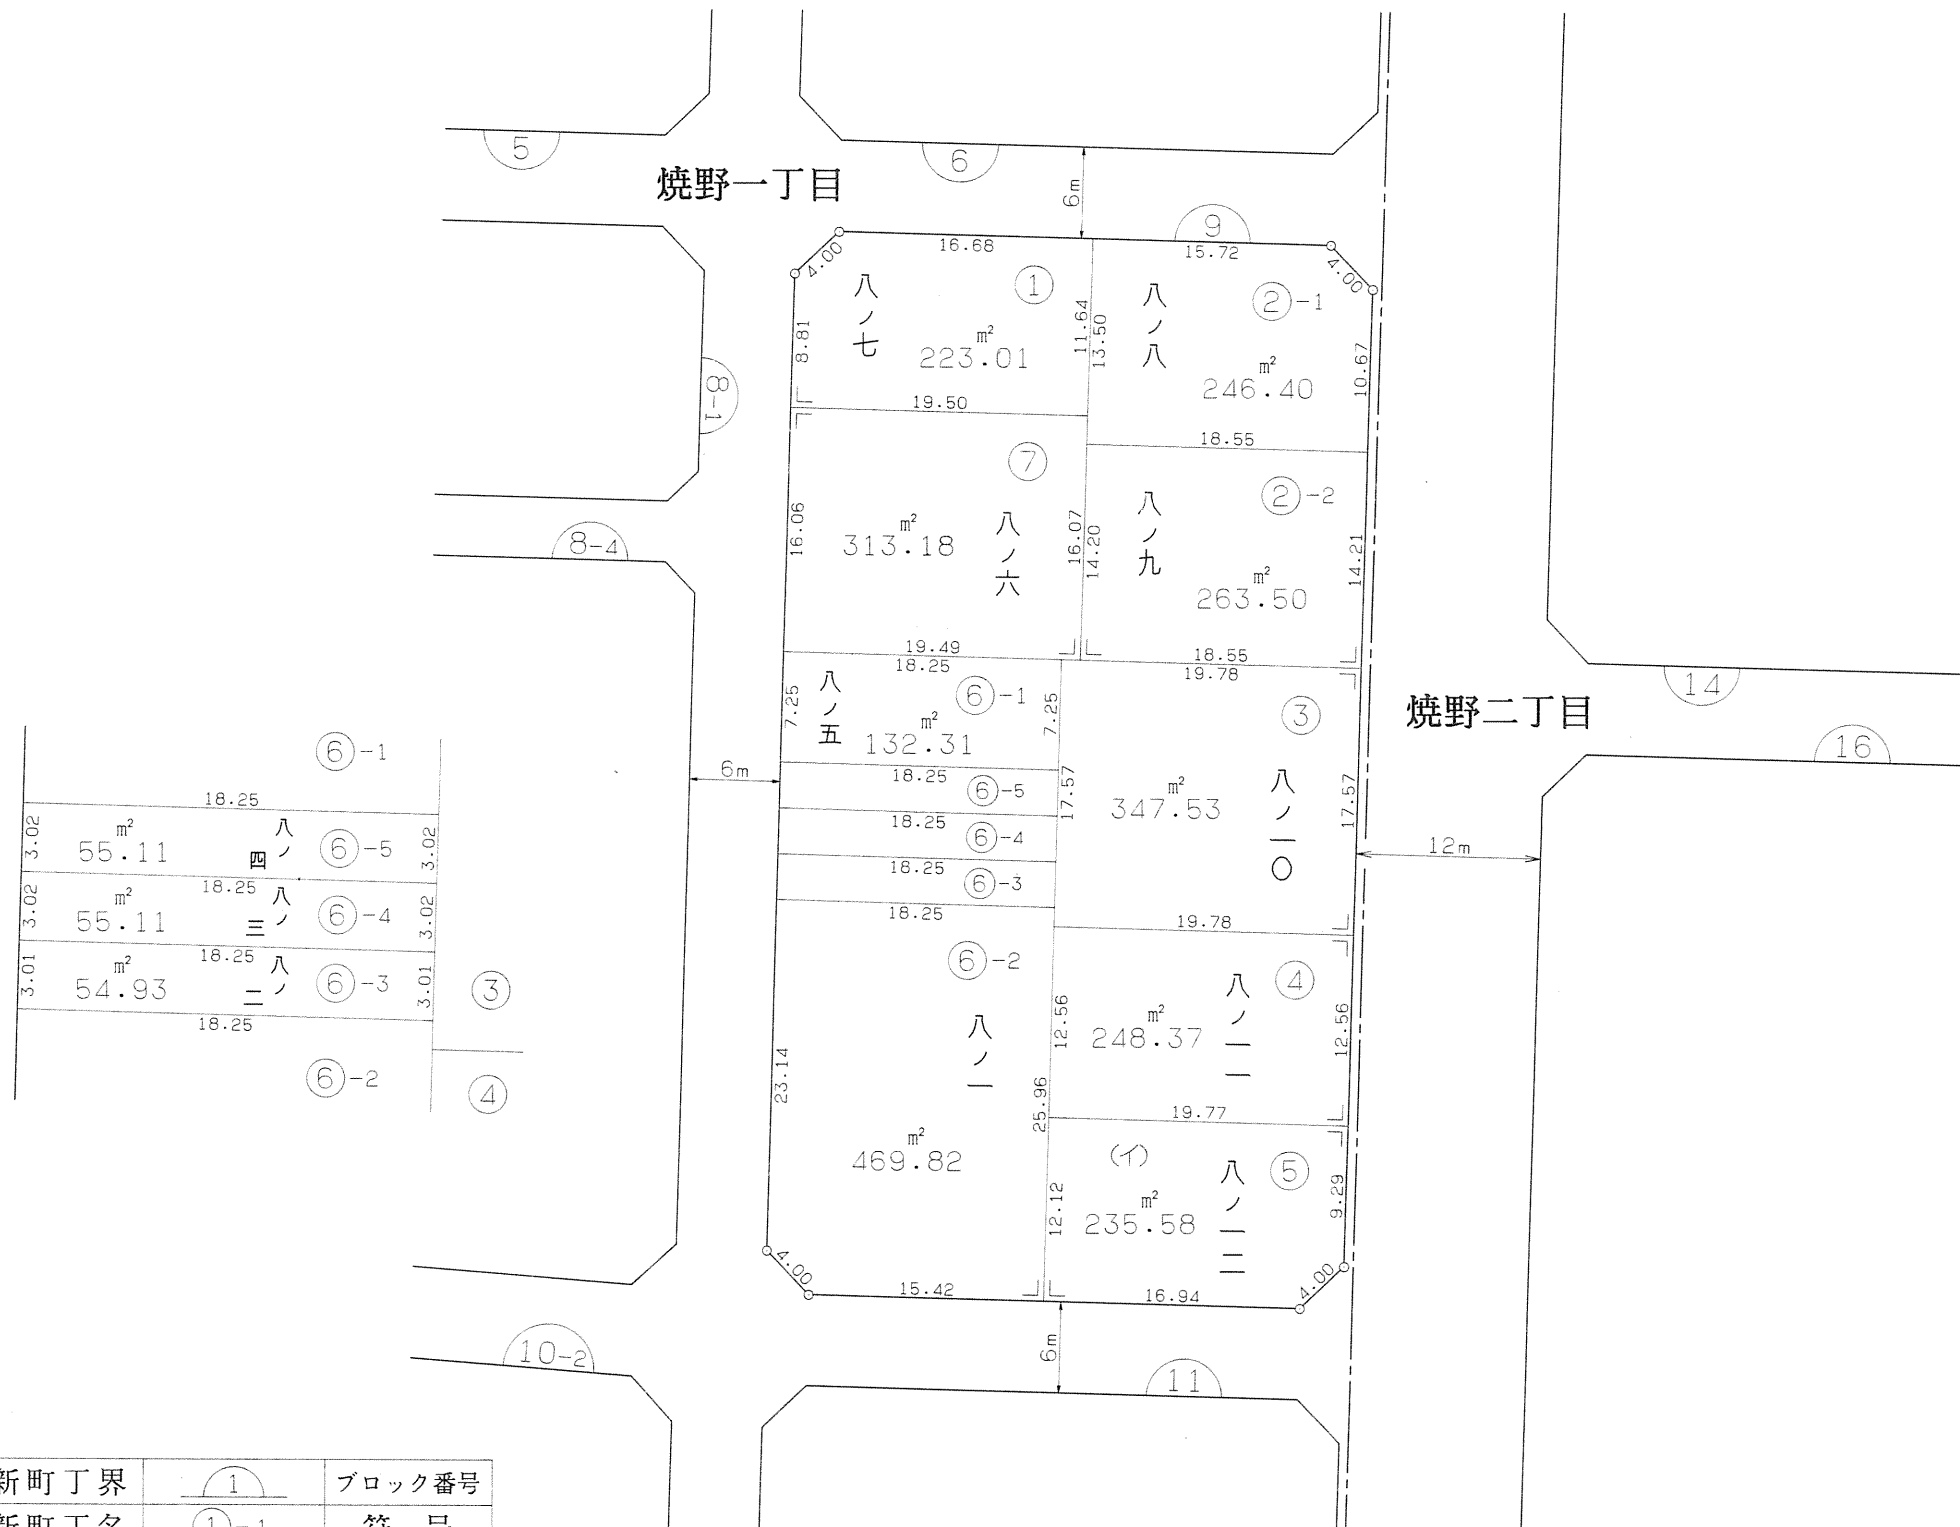

凡例	-----	新町丁界	①	ブロック番号
	焼野一丁目	新町丁名	①-1	符号
	二	新地番	(イ)	権利符号