


大阪都市計画事業茨田北地区土地区画整理事業画地確定図

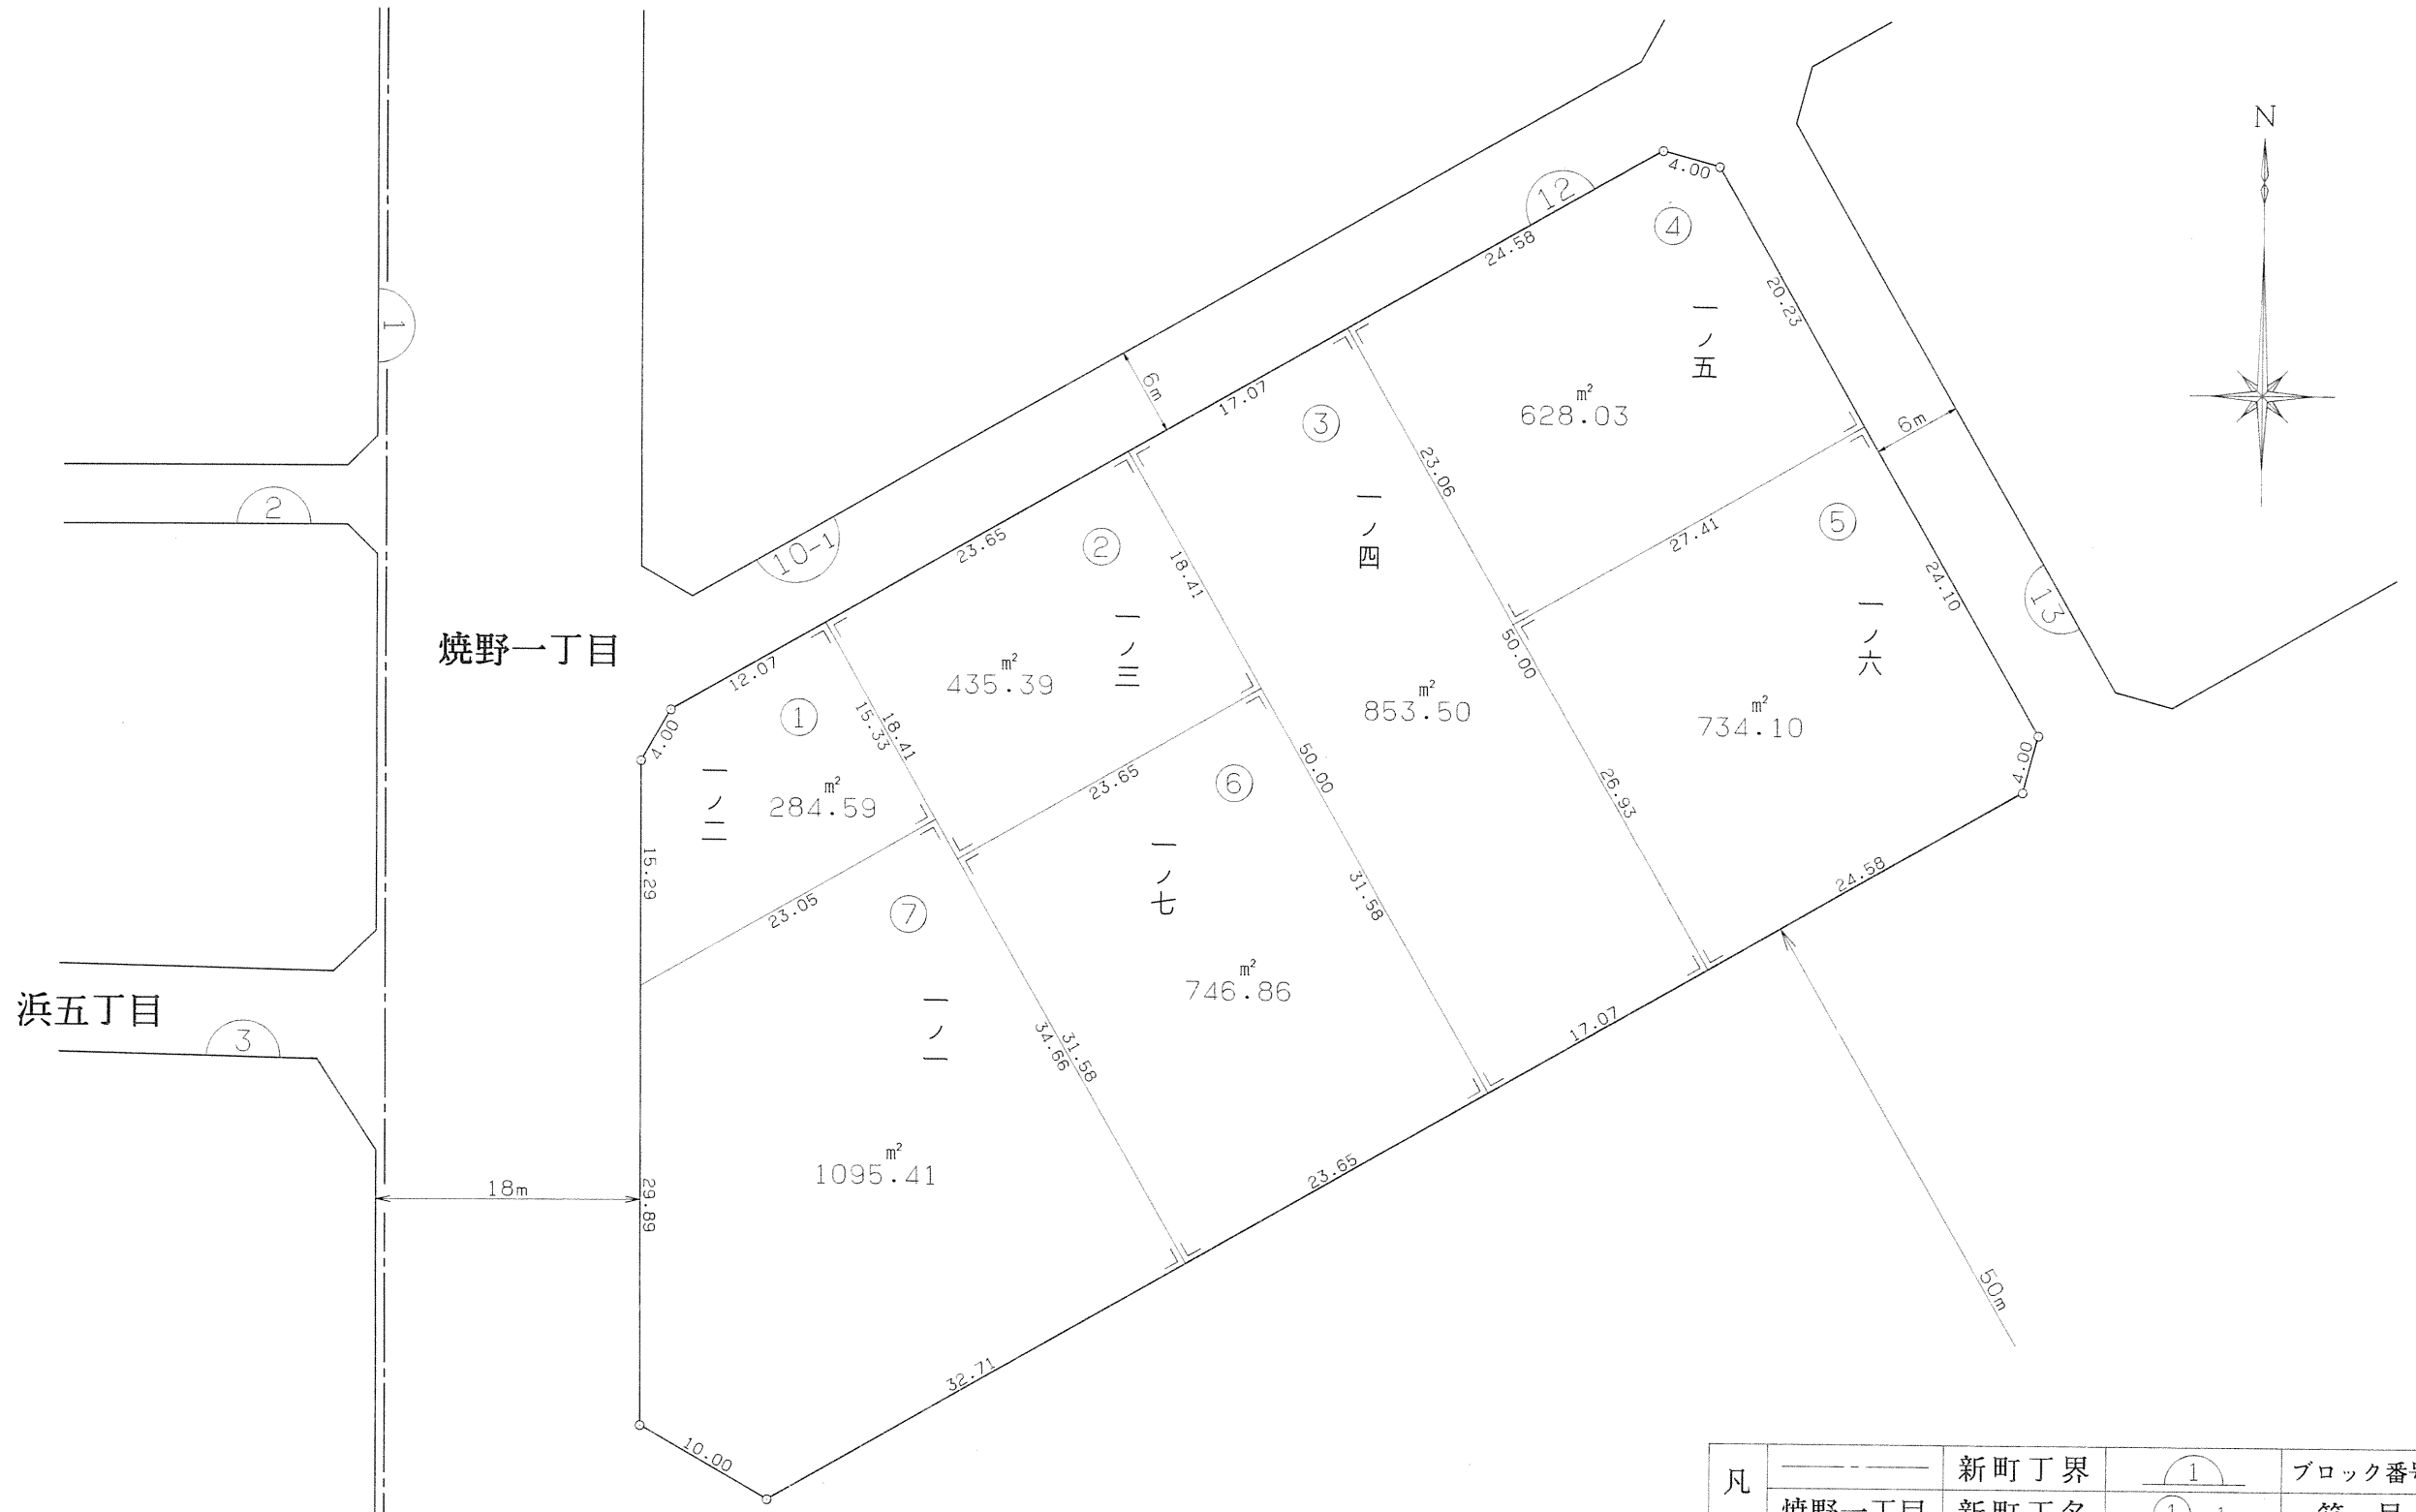

凡例		新町丁界		ブロック番号
		焼野一丁目	①-1	符号
		新地番	(イ)	権利符号