


大阪都市計画事業茨田北地区土地区画整理事業画地確定図

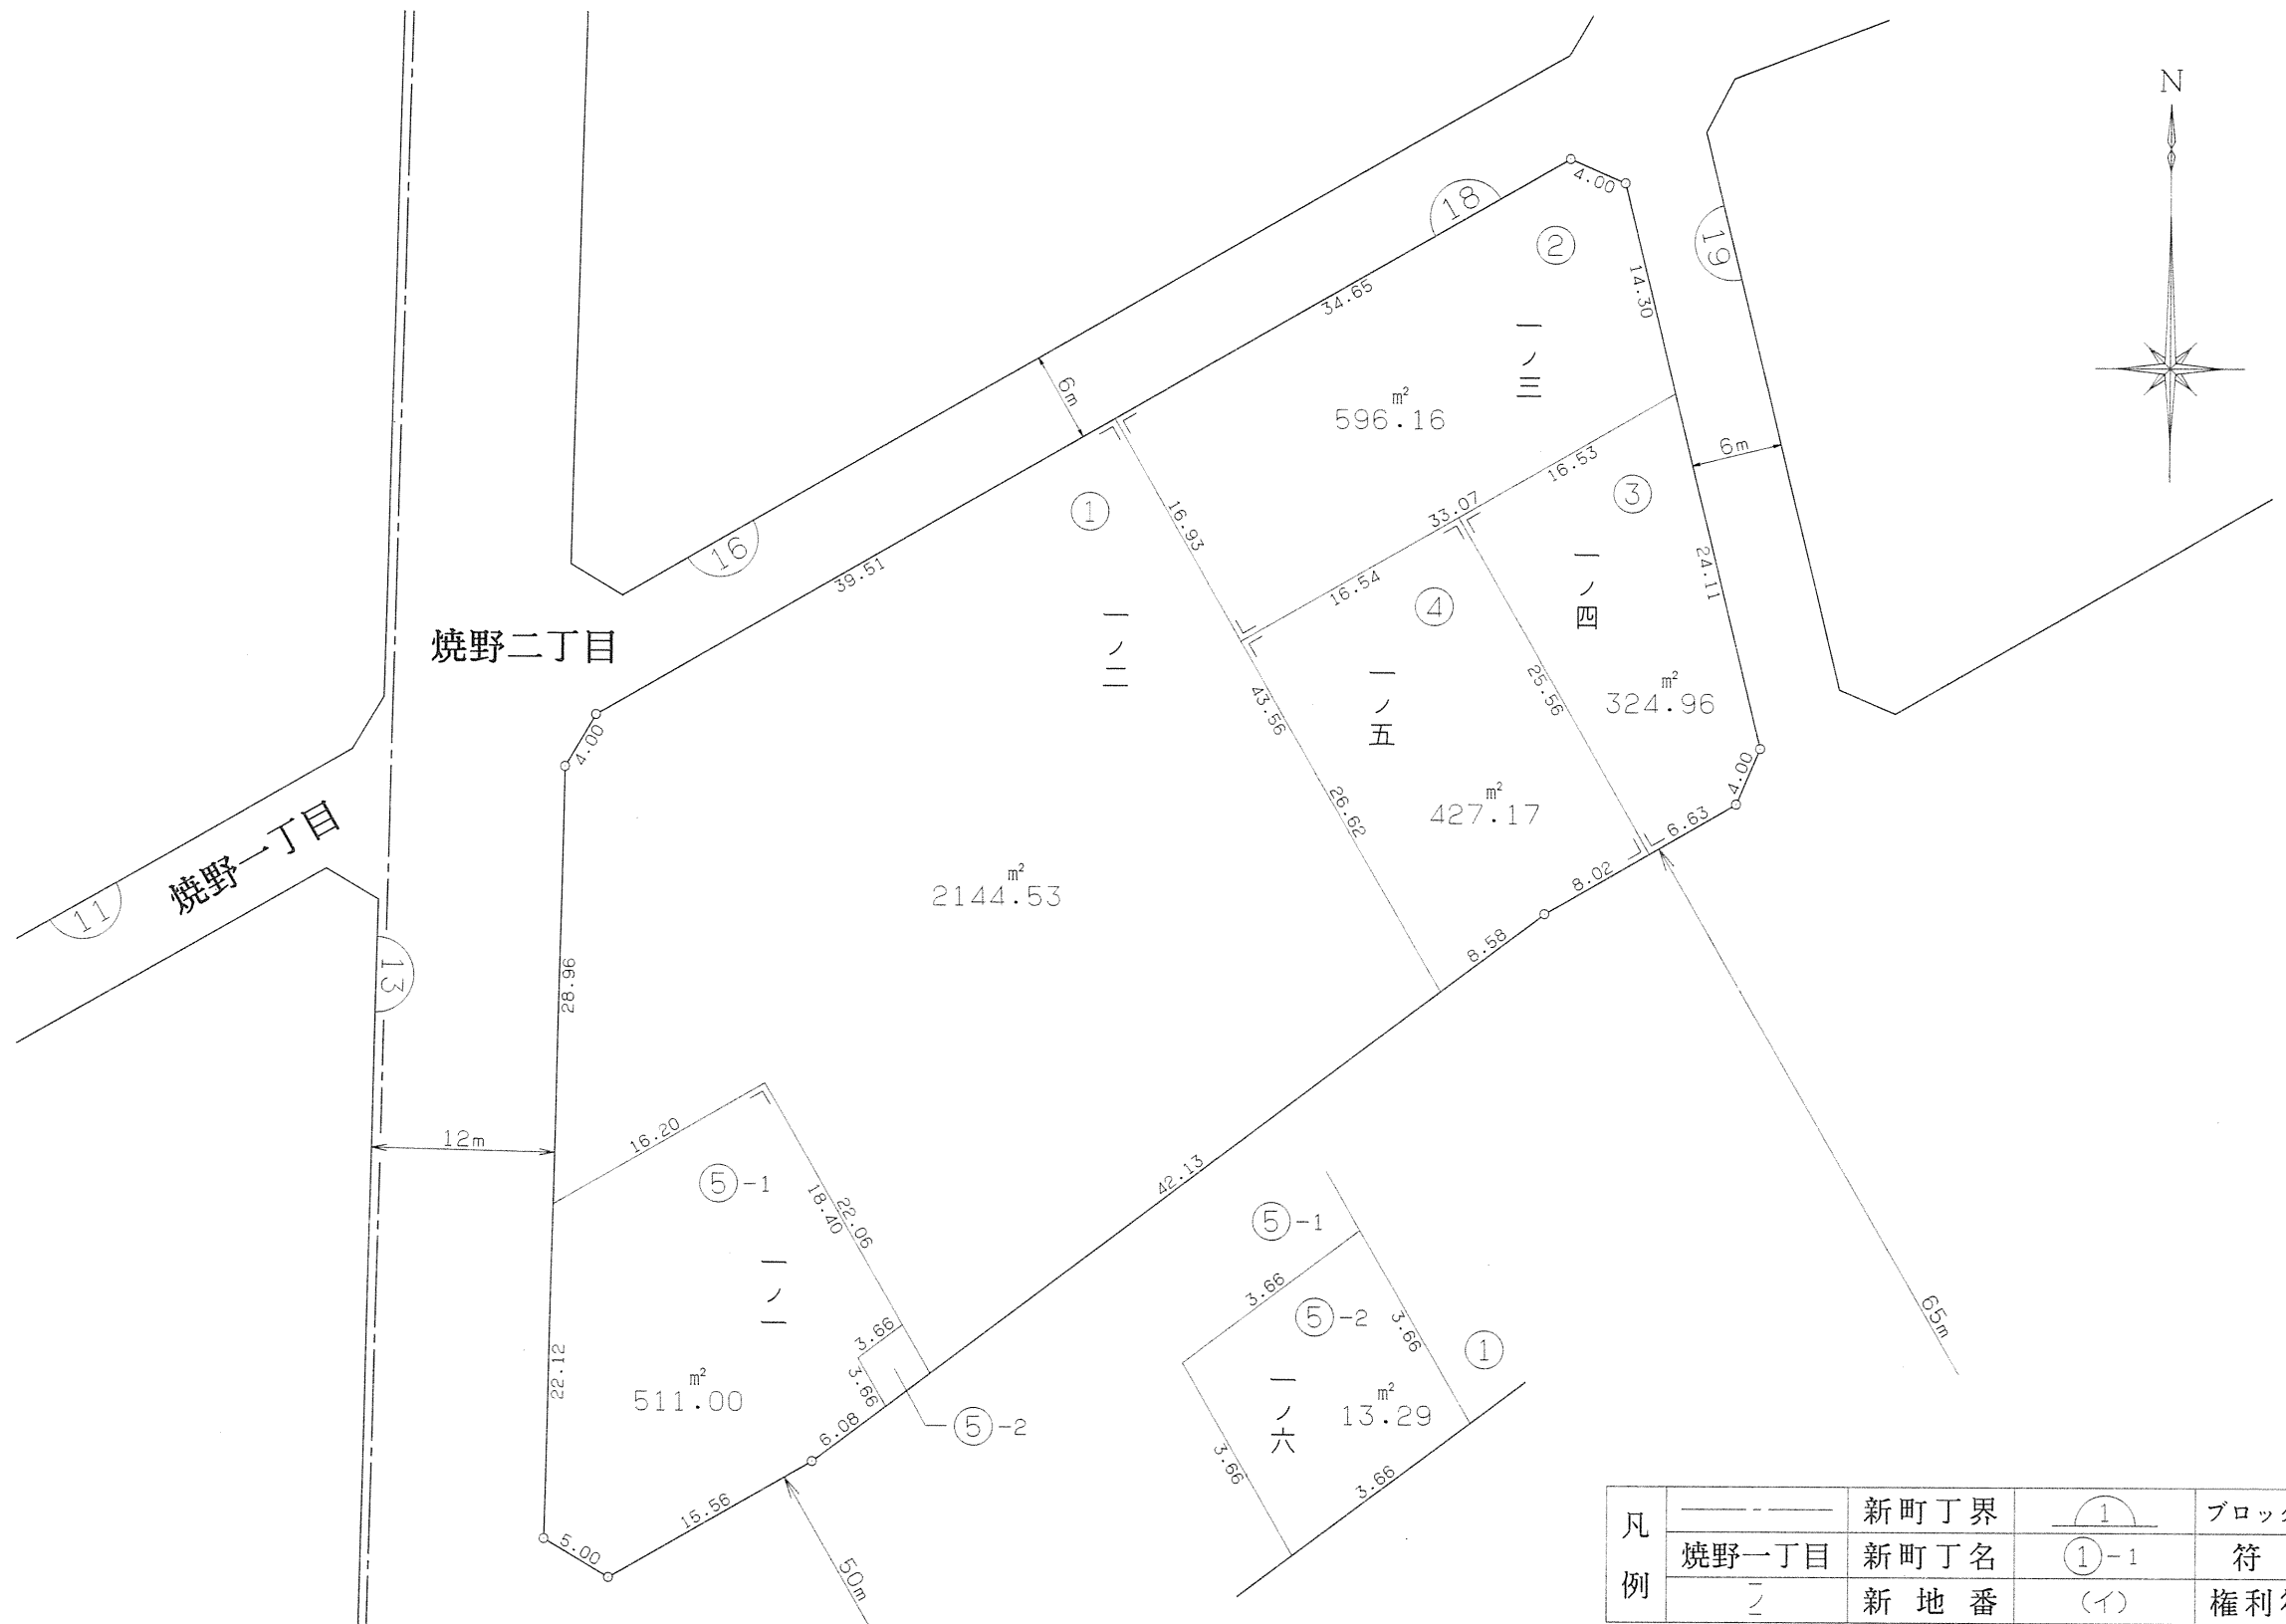

凡例	———	新町丁界	①	ブロック番号
	———	焼野一丁目	①-1	符号
	———	新地番	(イ)	権利符号