


# 大阪都市計画事業茨田北地区土地区画整理事業画地確定図

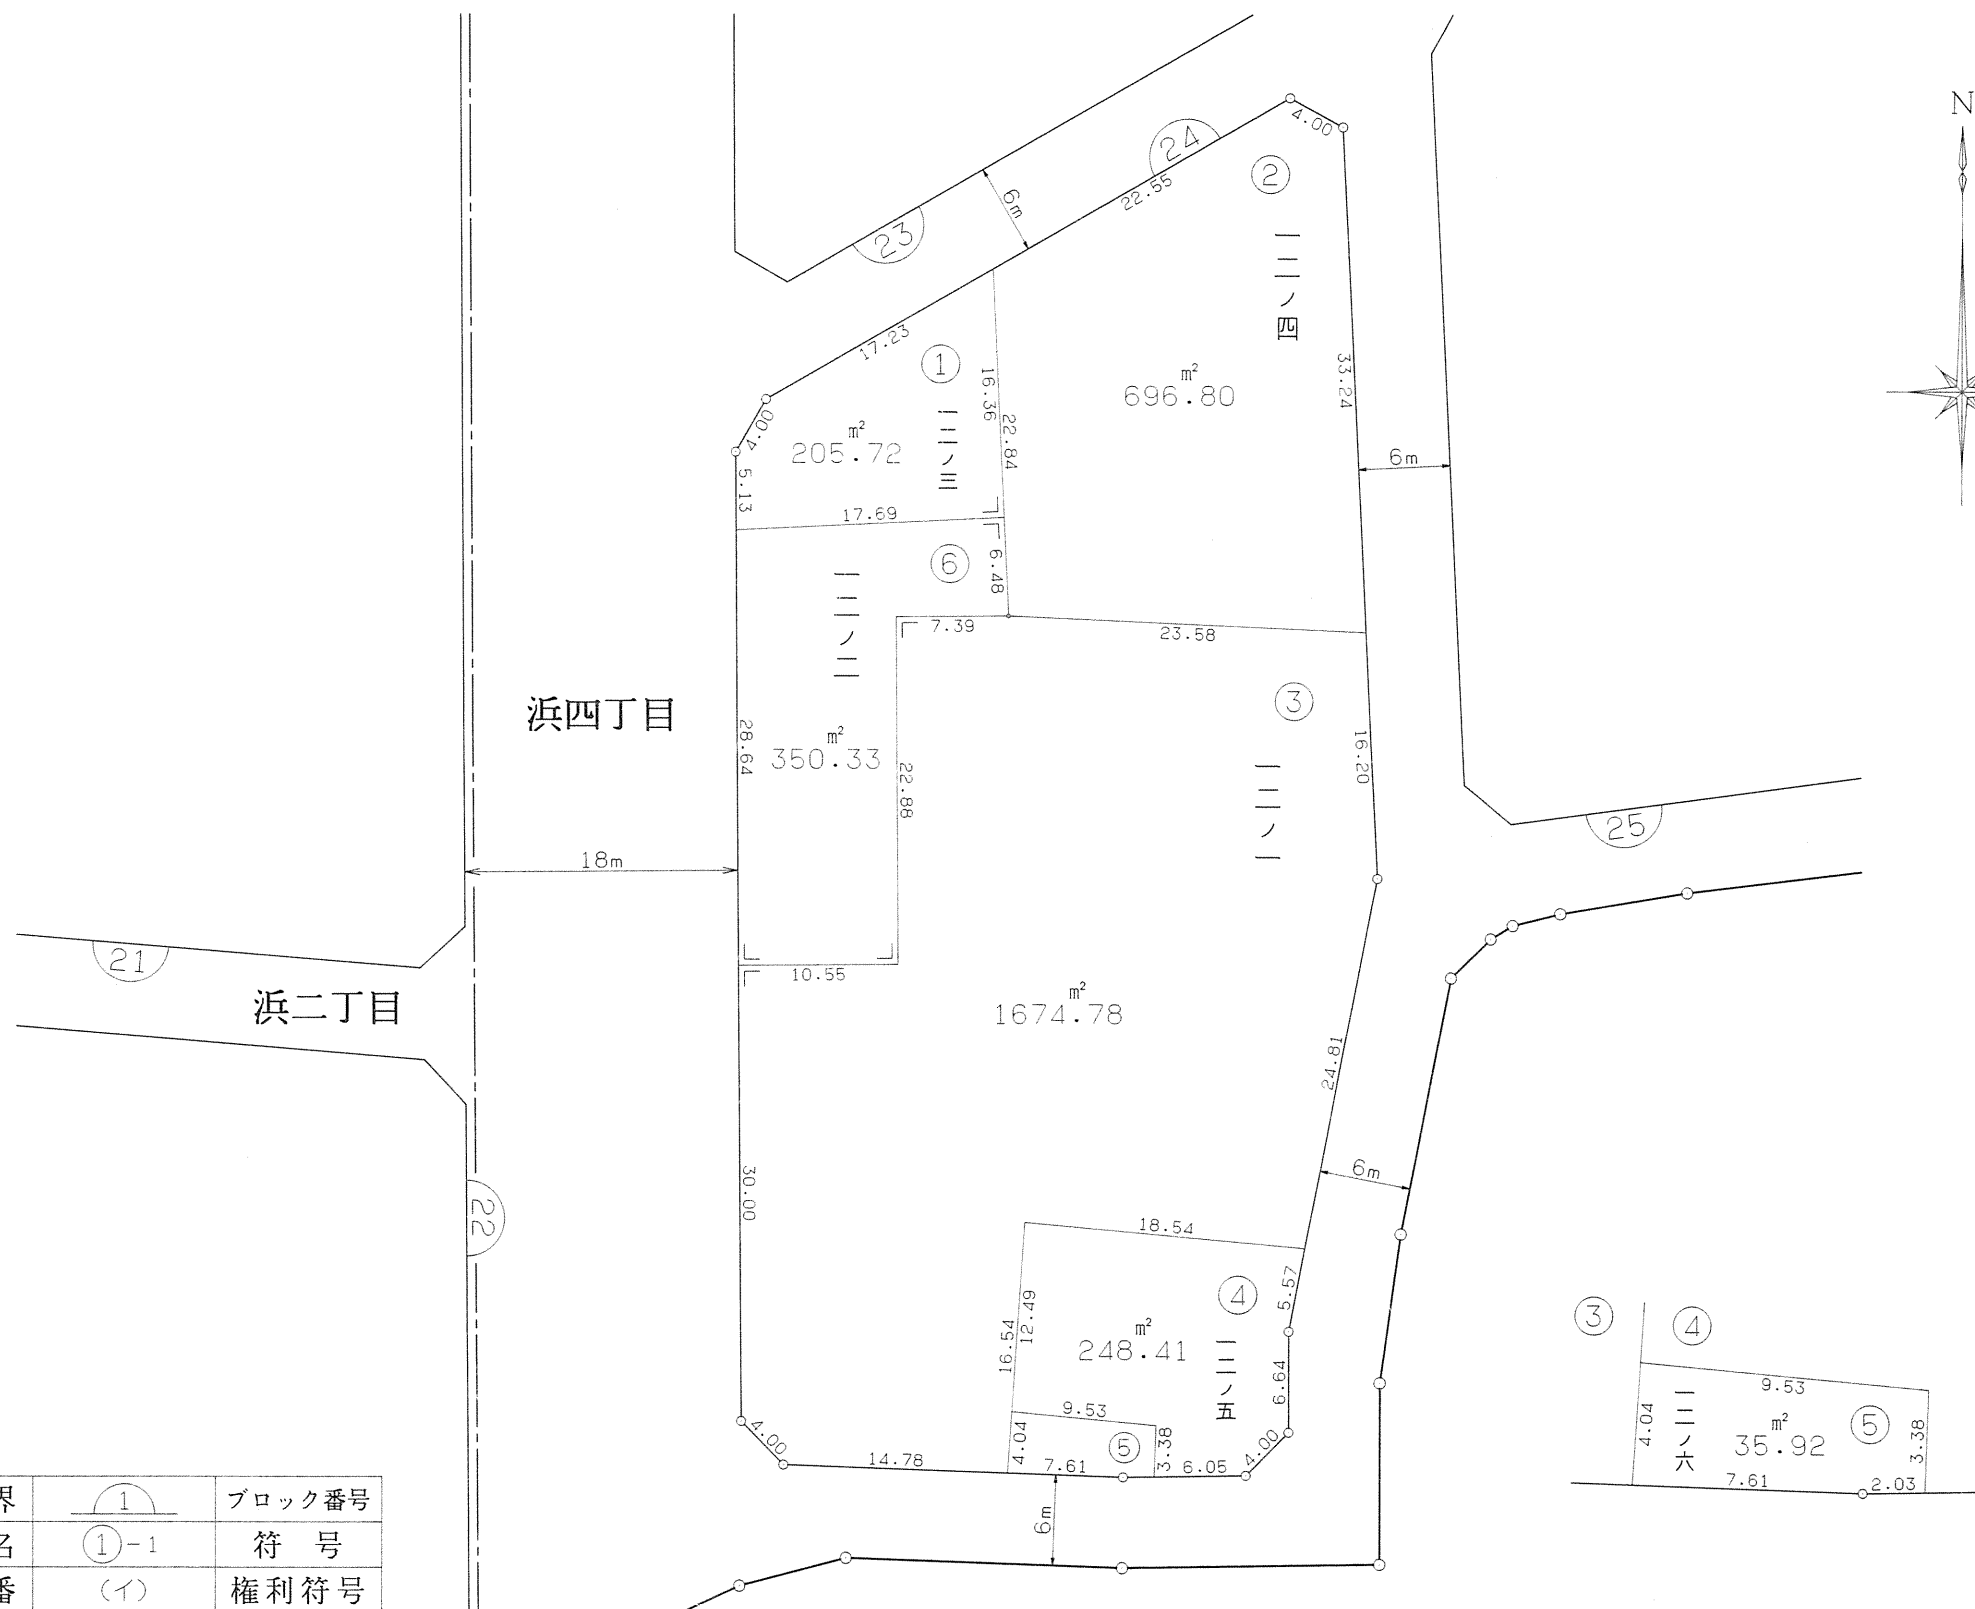

凡例	新町丁界	ブロック番号
-----	新町丁名	(1)
~~~~~	新地番	(1)-1
—		(イ)