



# 大阪都市計画事業長吉東部地区土地区画整理事業

## 画地確定図 街区番号 27

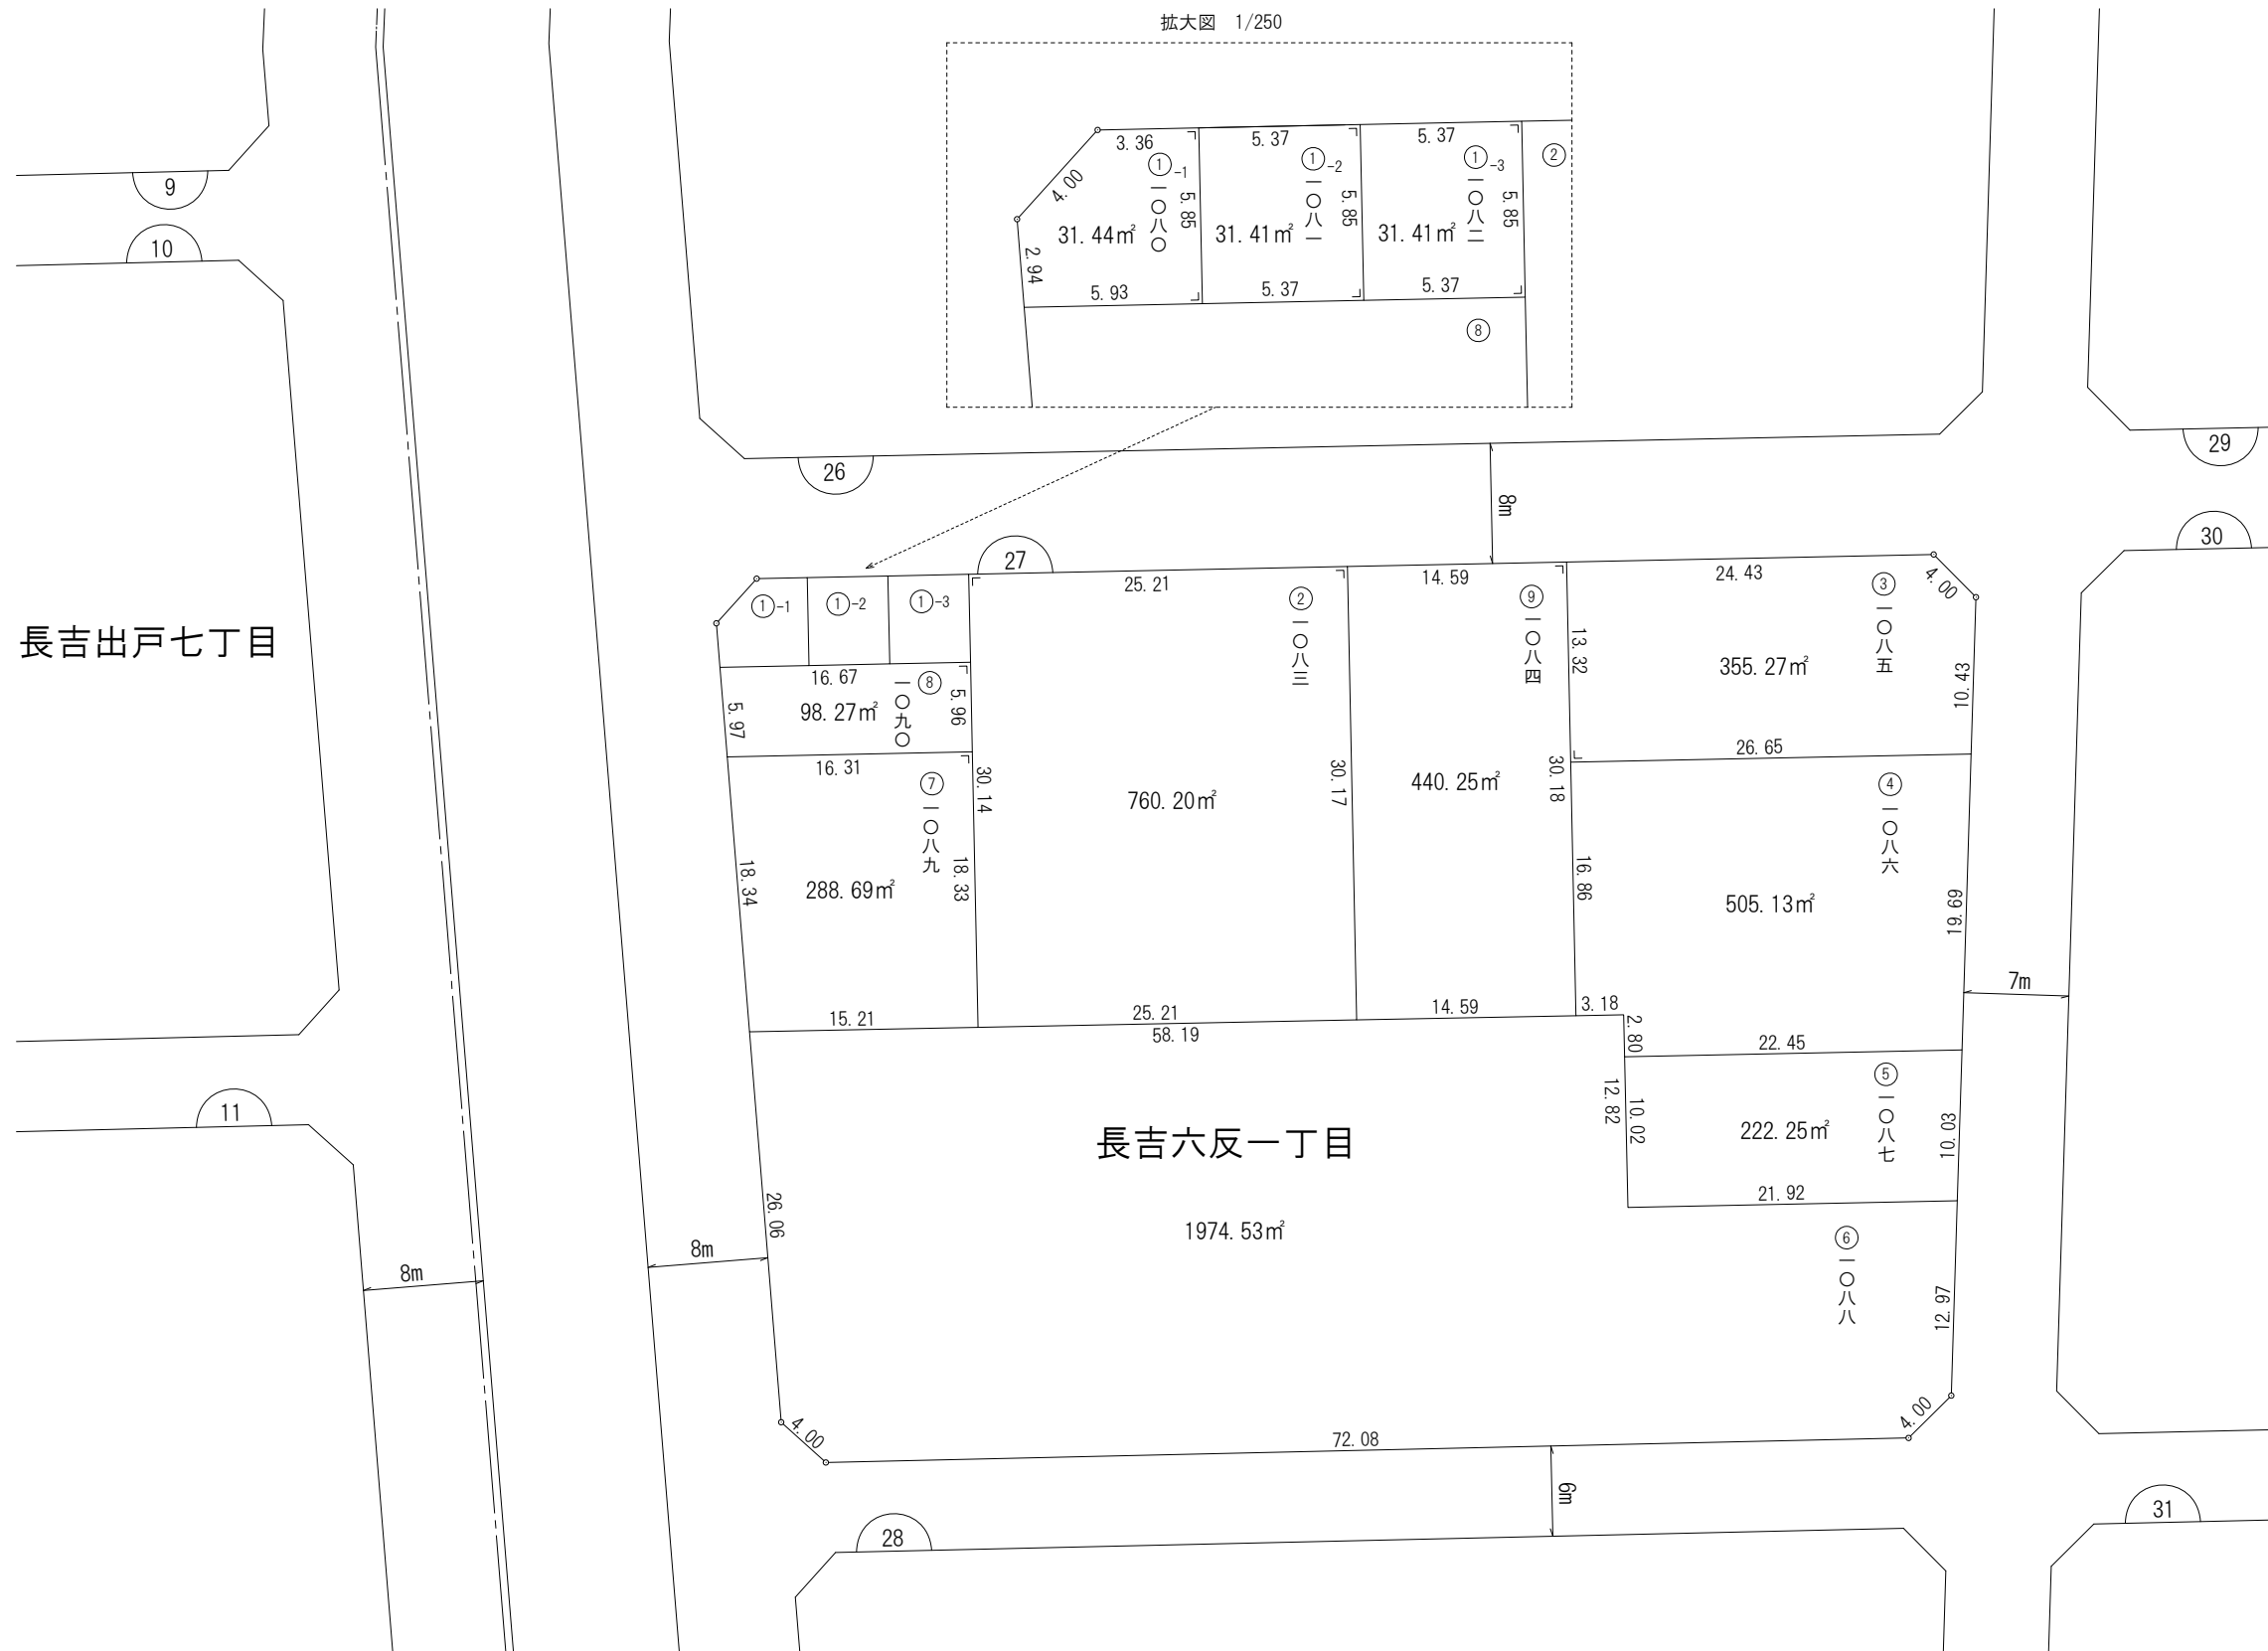

拡大図 1/250

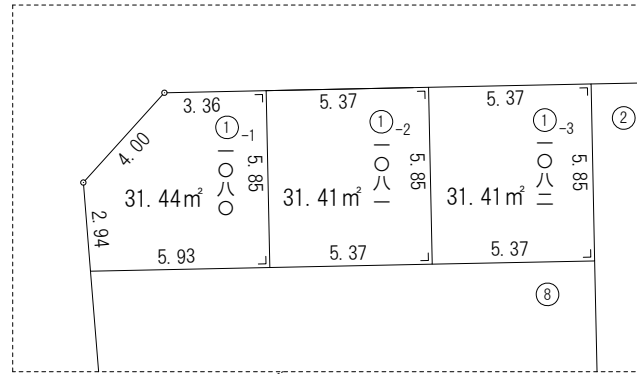

長吉出戸七丁目

長吉六反一丁目

凡 例	
-----	新町丁界線
長吉出戸七丁目	新町丁名
①	新地番
①-1	街区番号
(イ)	符 号
(イ)	権利符号