


大阪都市計画事業長吉東部地区土地区画整理事業

画地確定図 街区番号 45

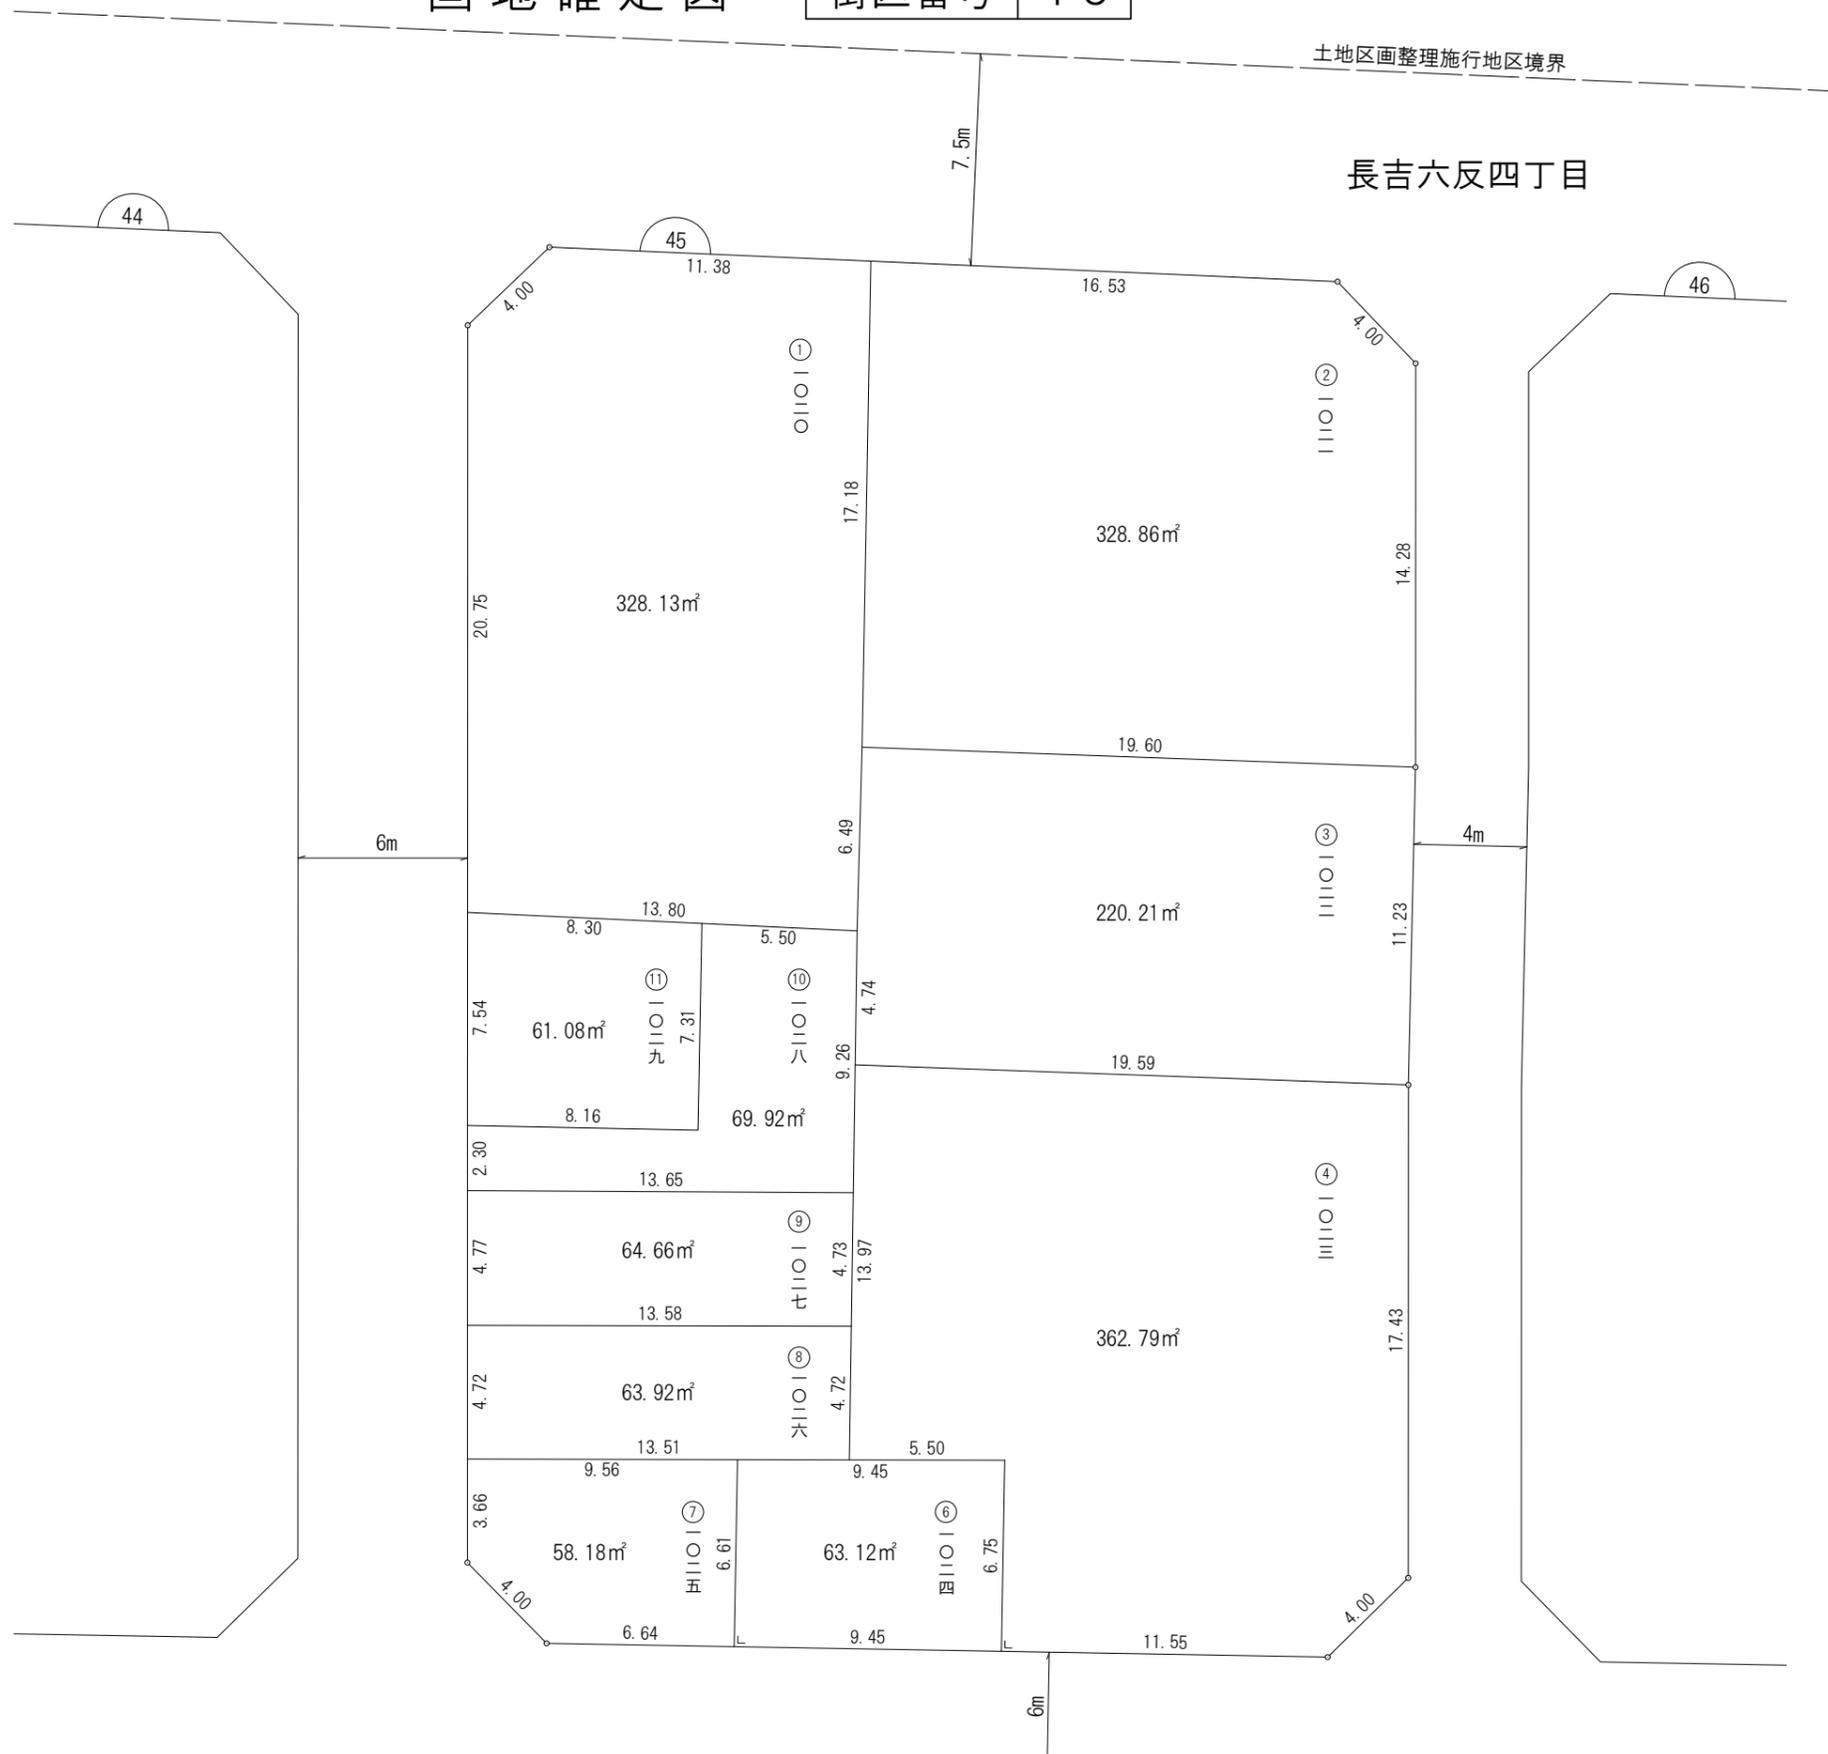

| 凡 例 | |
|---------|-------|
| ----- | 新町丁界線 |
| 長吉出戸七丁目 | 新町丁名 |
| 〇 | 新地番 |
| ① | 街区番号 |
| ①-1 | 符 号 |
| (イ) | 権利符号 |