
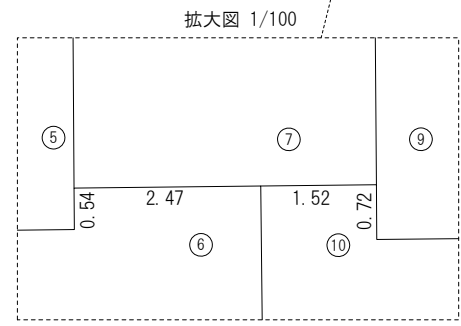
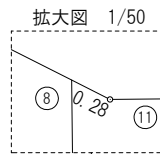


# 大阪都市計画事業長吉東部地区土地区画整理事業

## 画地確定図 街区番号 51

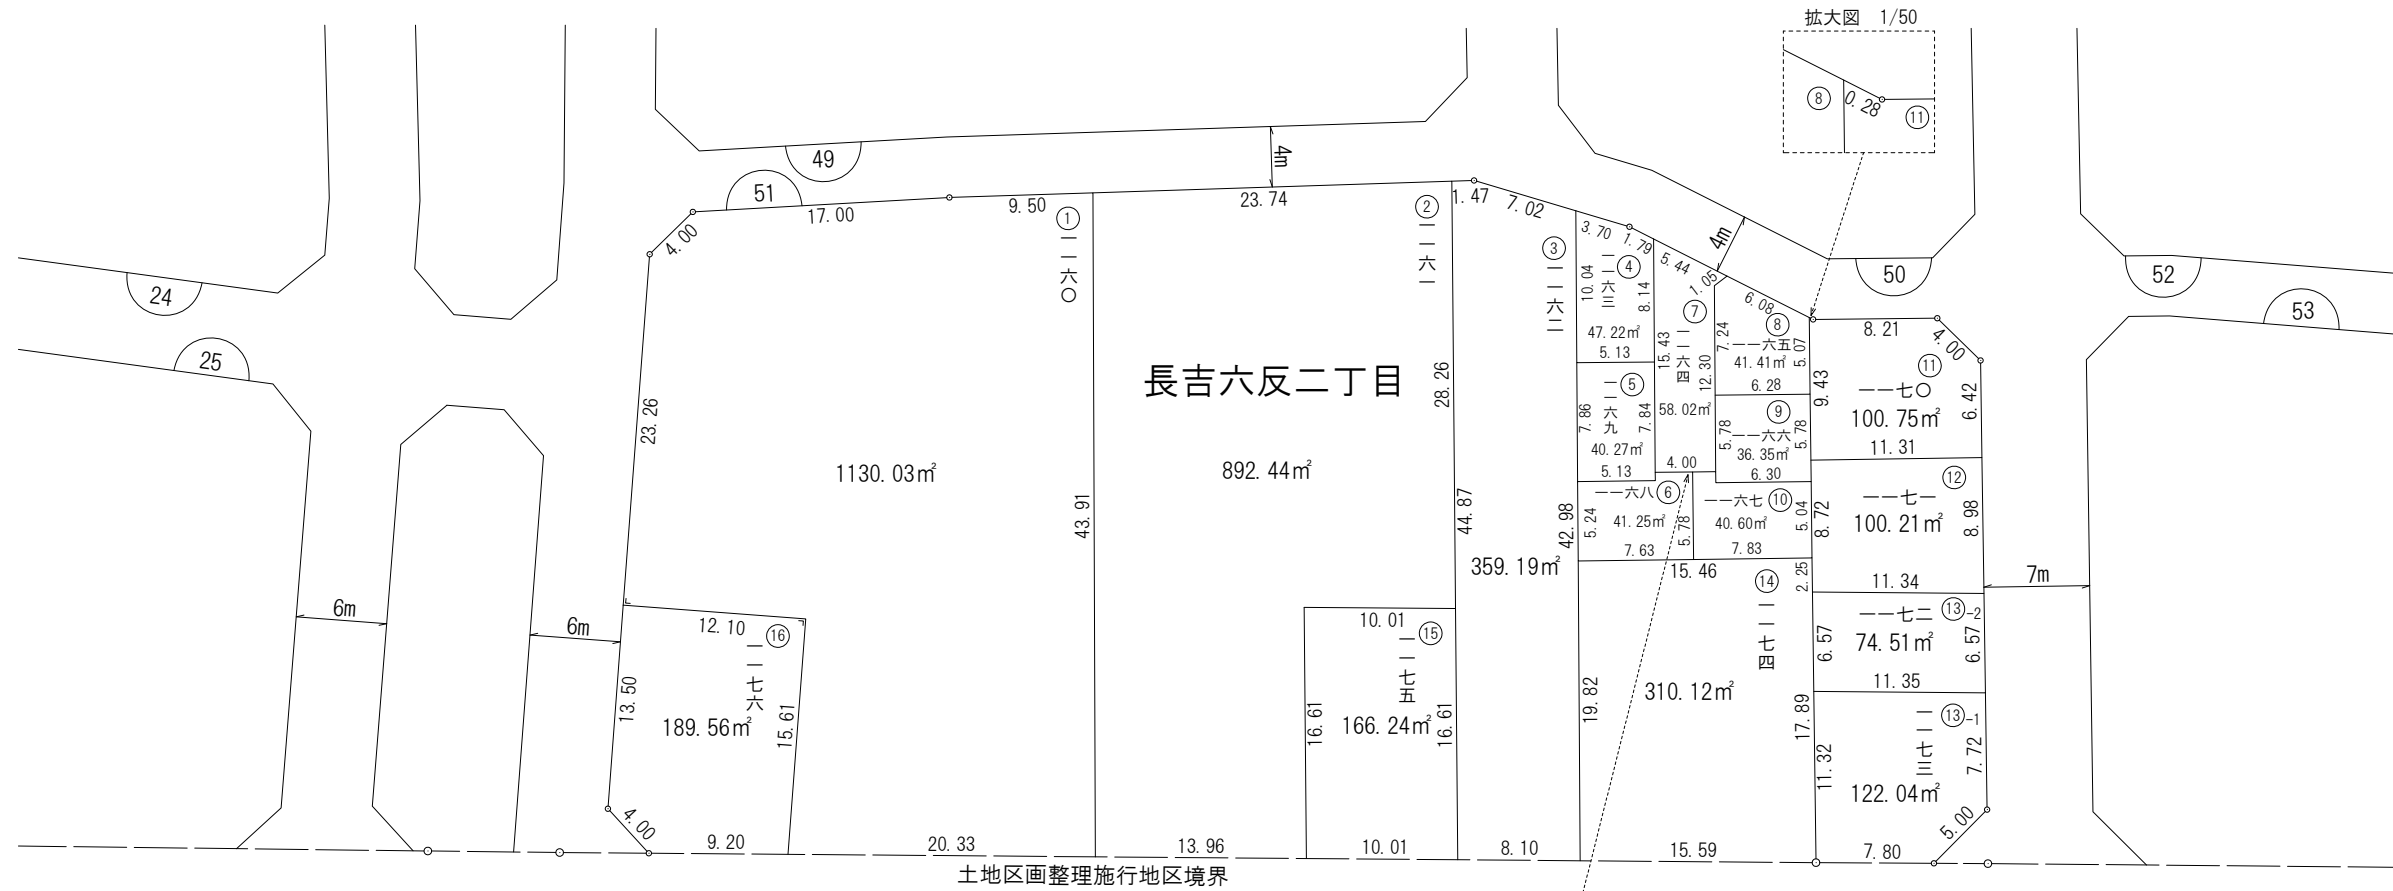

土地区画整理施行地区境界

凡 例	
-----	新町丁界線
長吉出戸七丁目	新町丁名
○ ○	新地番
①	街区番号
①-1	符 号
(イ)	権 利 符 号