


大阪都市計画事業長吉瓜破地区土地区画整理事業  
 画地確定図 縮尺S = 1 : 250

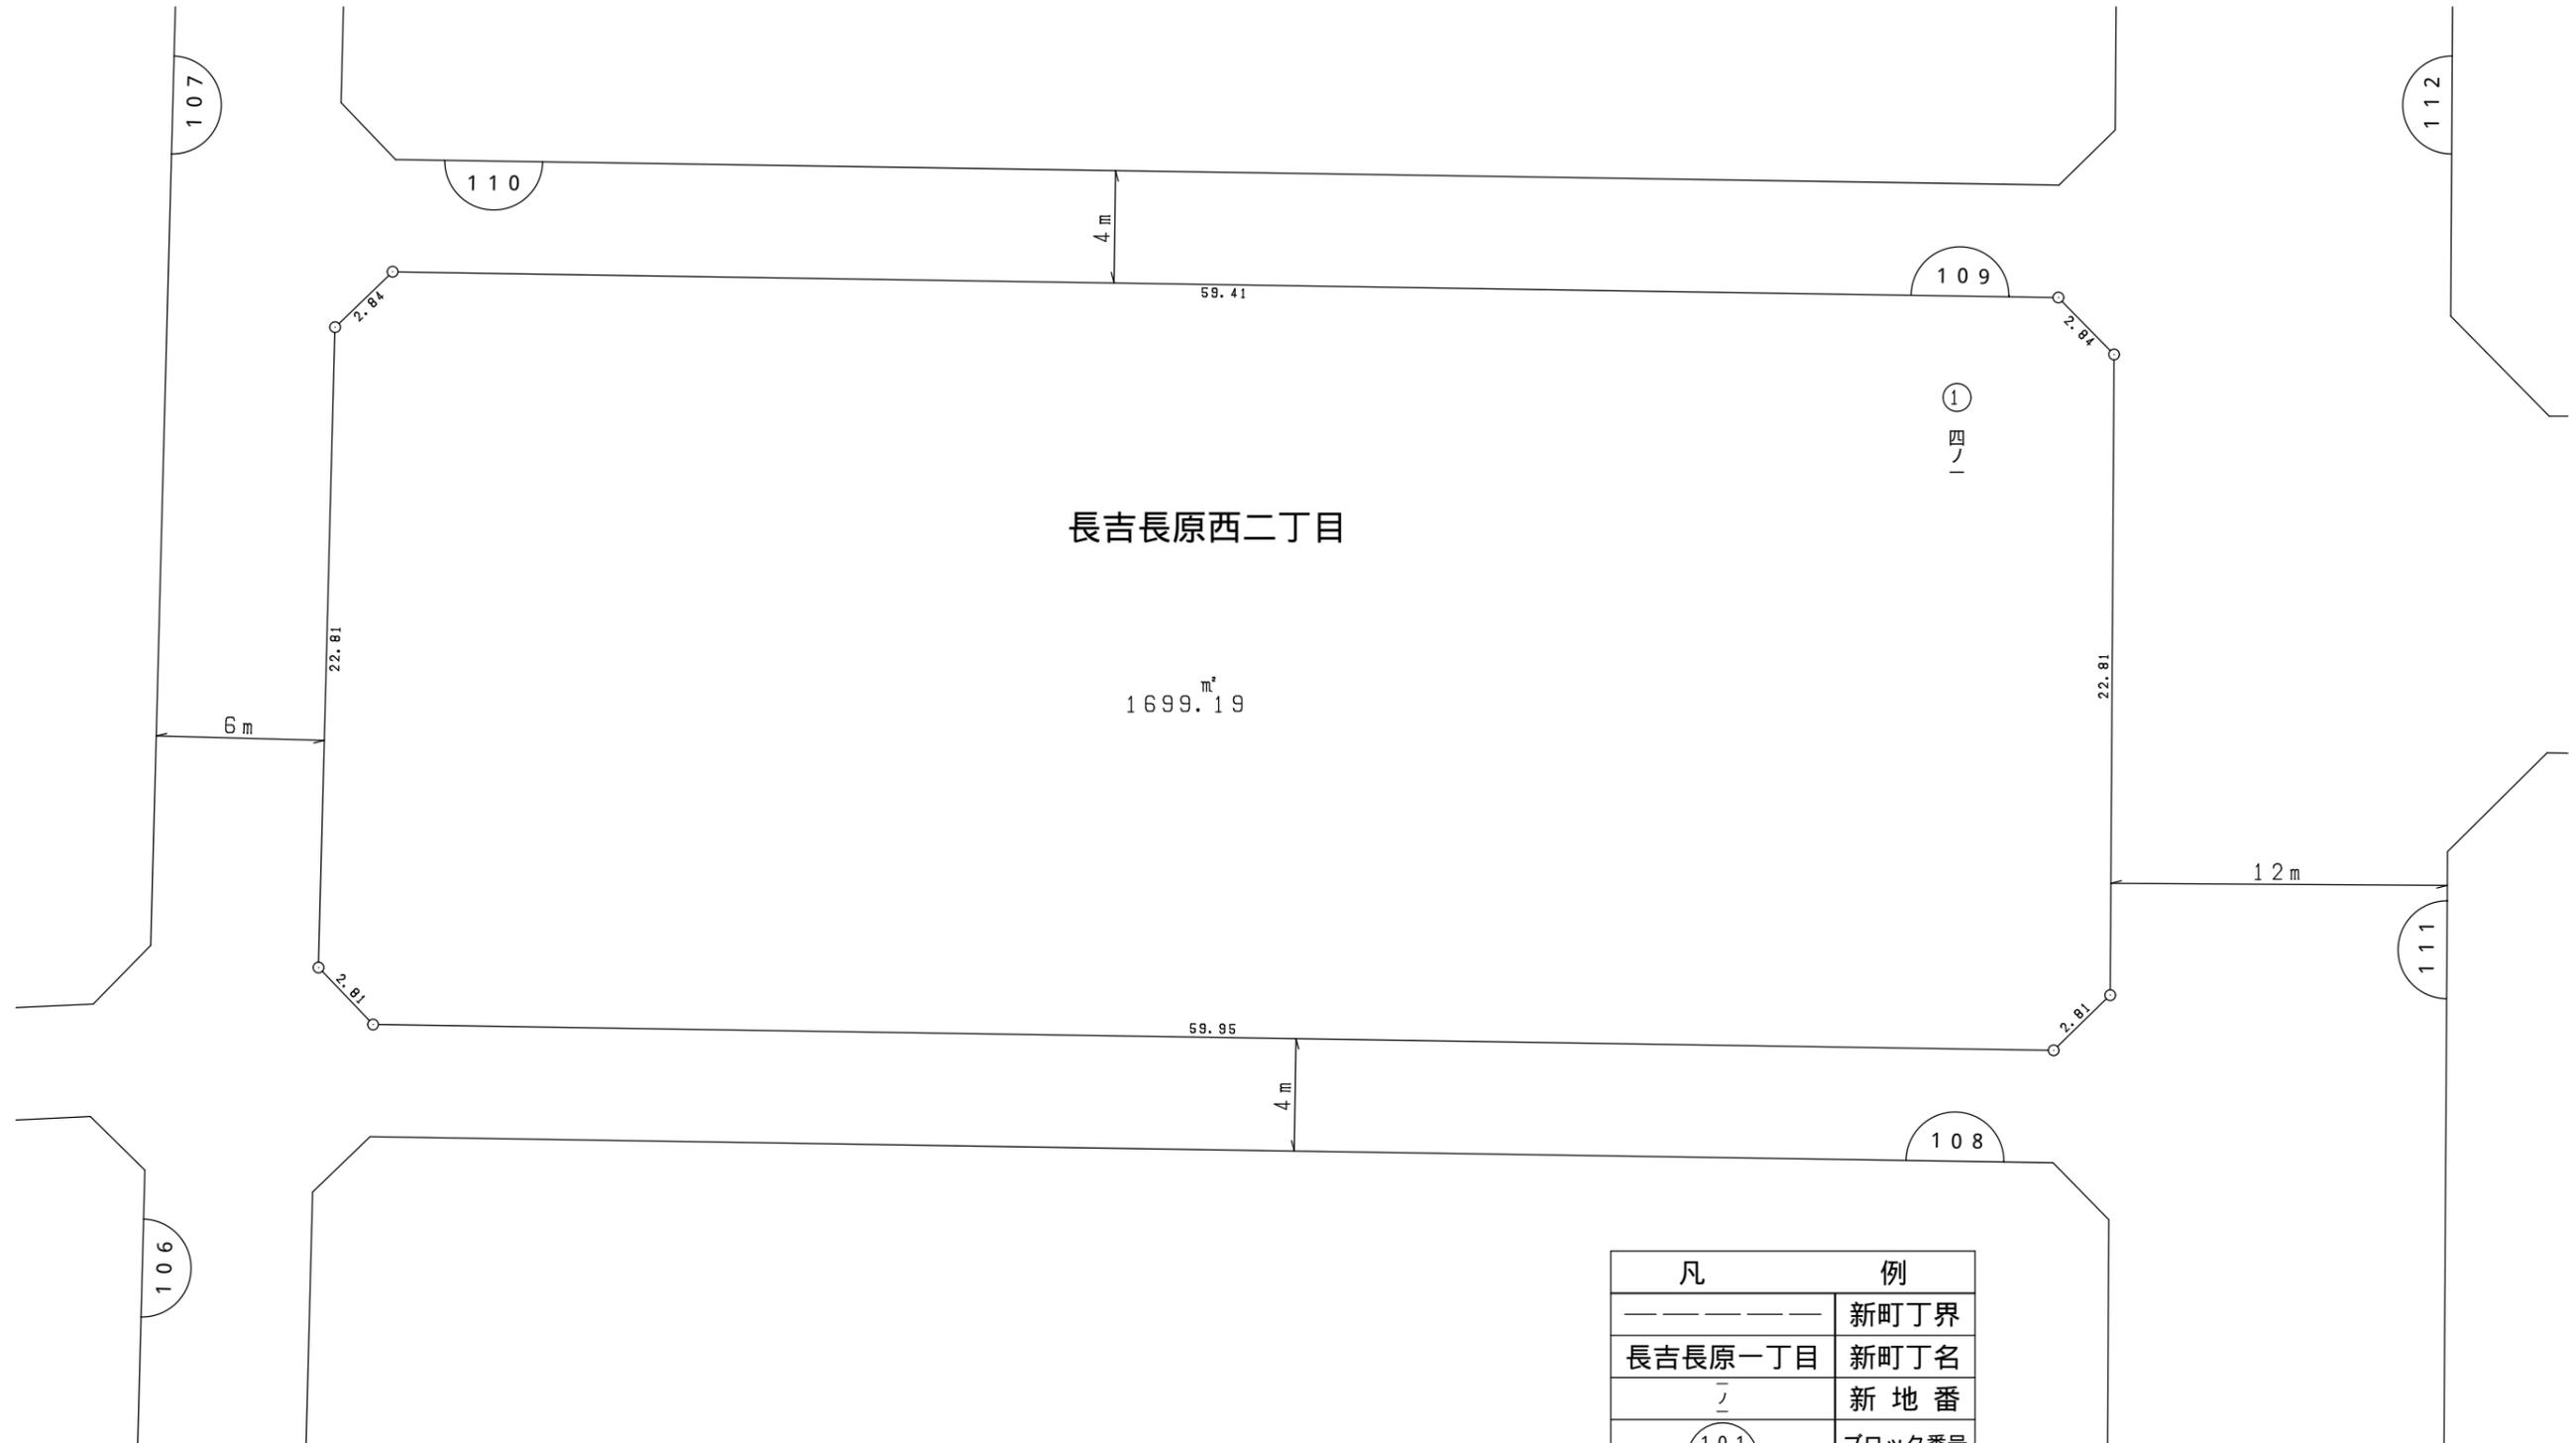

長吉長原西二丁目

1699.19<sup>m</sup>²

①  
四ノ一

凡	例
-----	新町丁界
長吉長原一丁目	新町丁名
ノ	新地番
101	ブロック番号
① - 1	符 号
(イ)	権利符号