


大阪都市計画事業長吉瓜破地区土地区画整理事業
画地確定図 縮尺S = 1 : 500

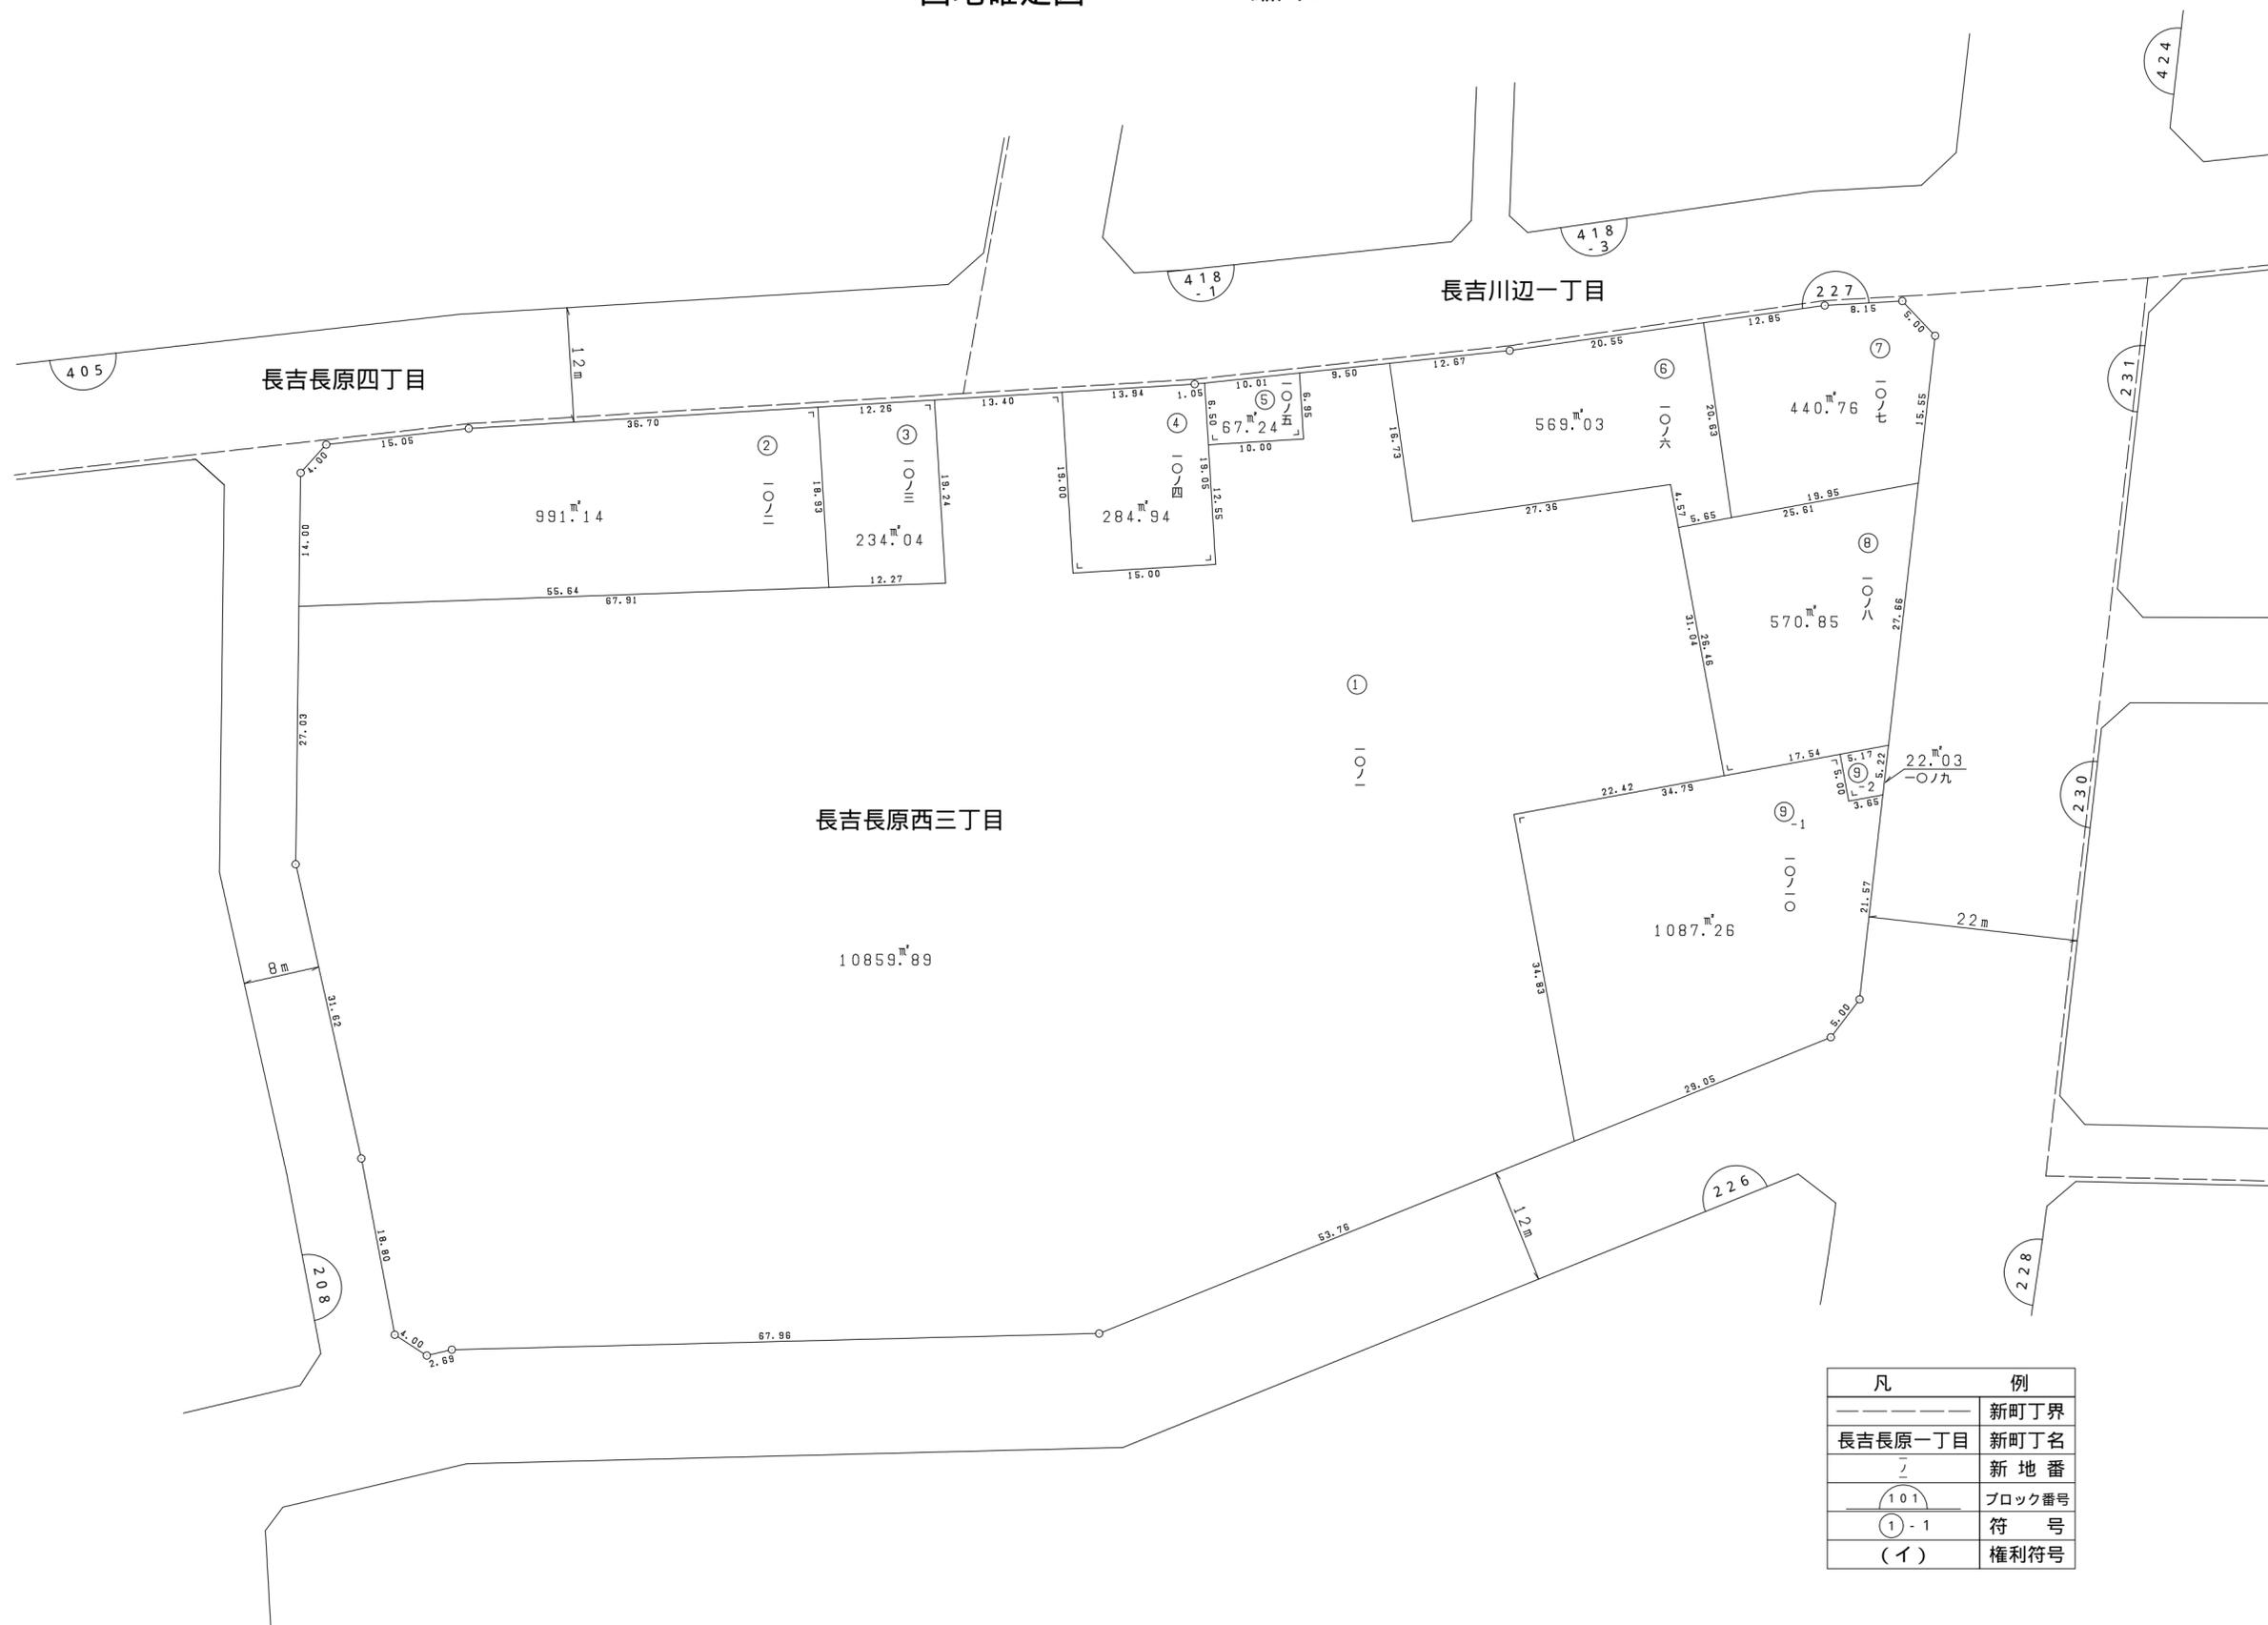

凡	例
-----	新町丁界
長吉長原一丁目	新町丁名
101	新地番
① - 1	ブロック番号
(イ)	符号
(イ)	権利符号