


39

8m

35-3

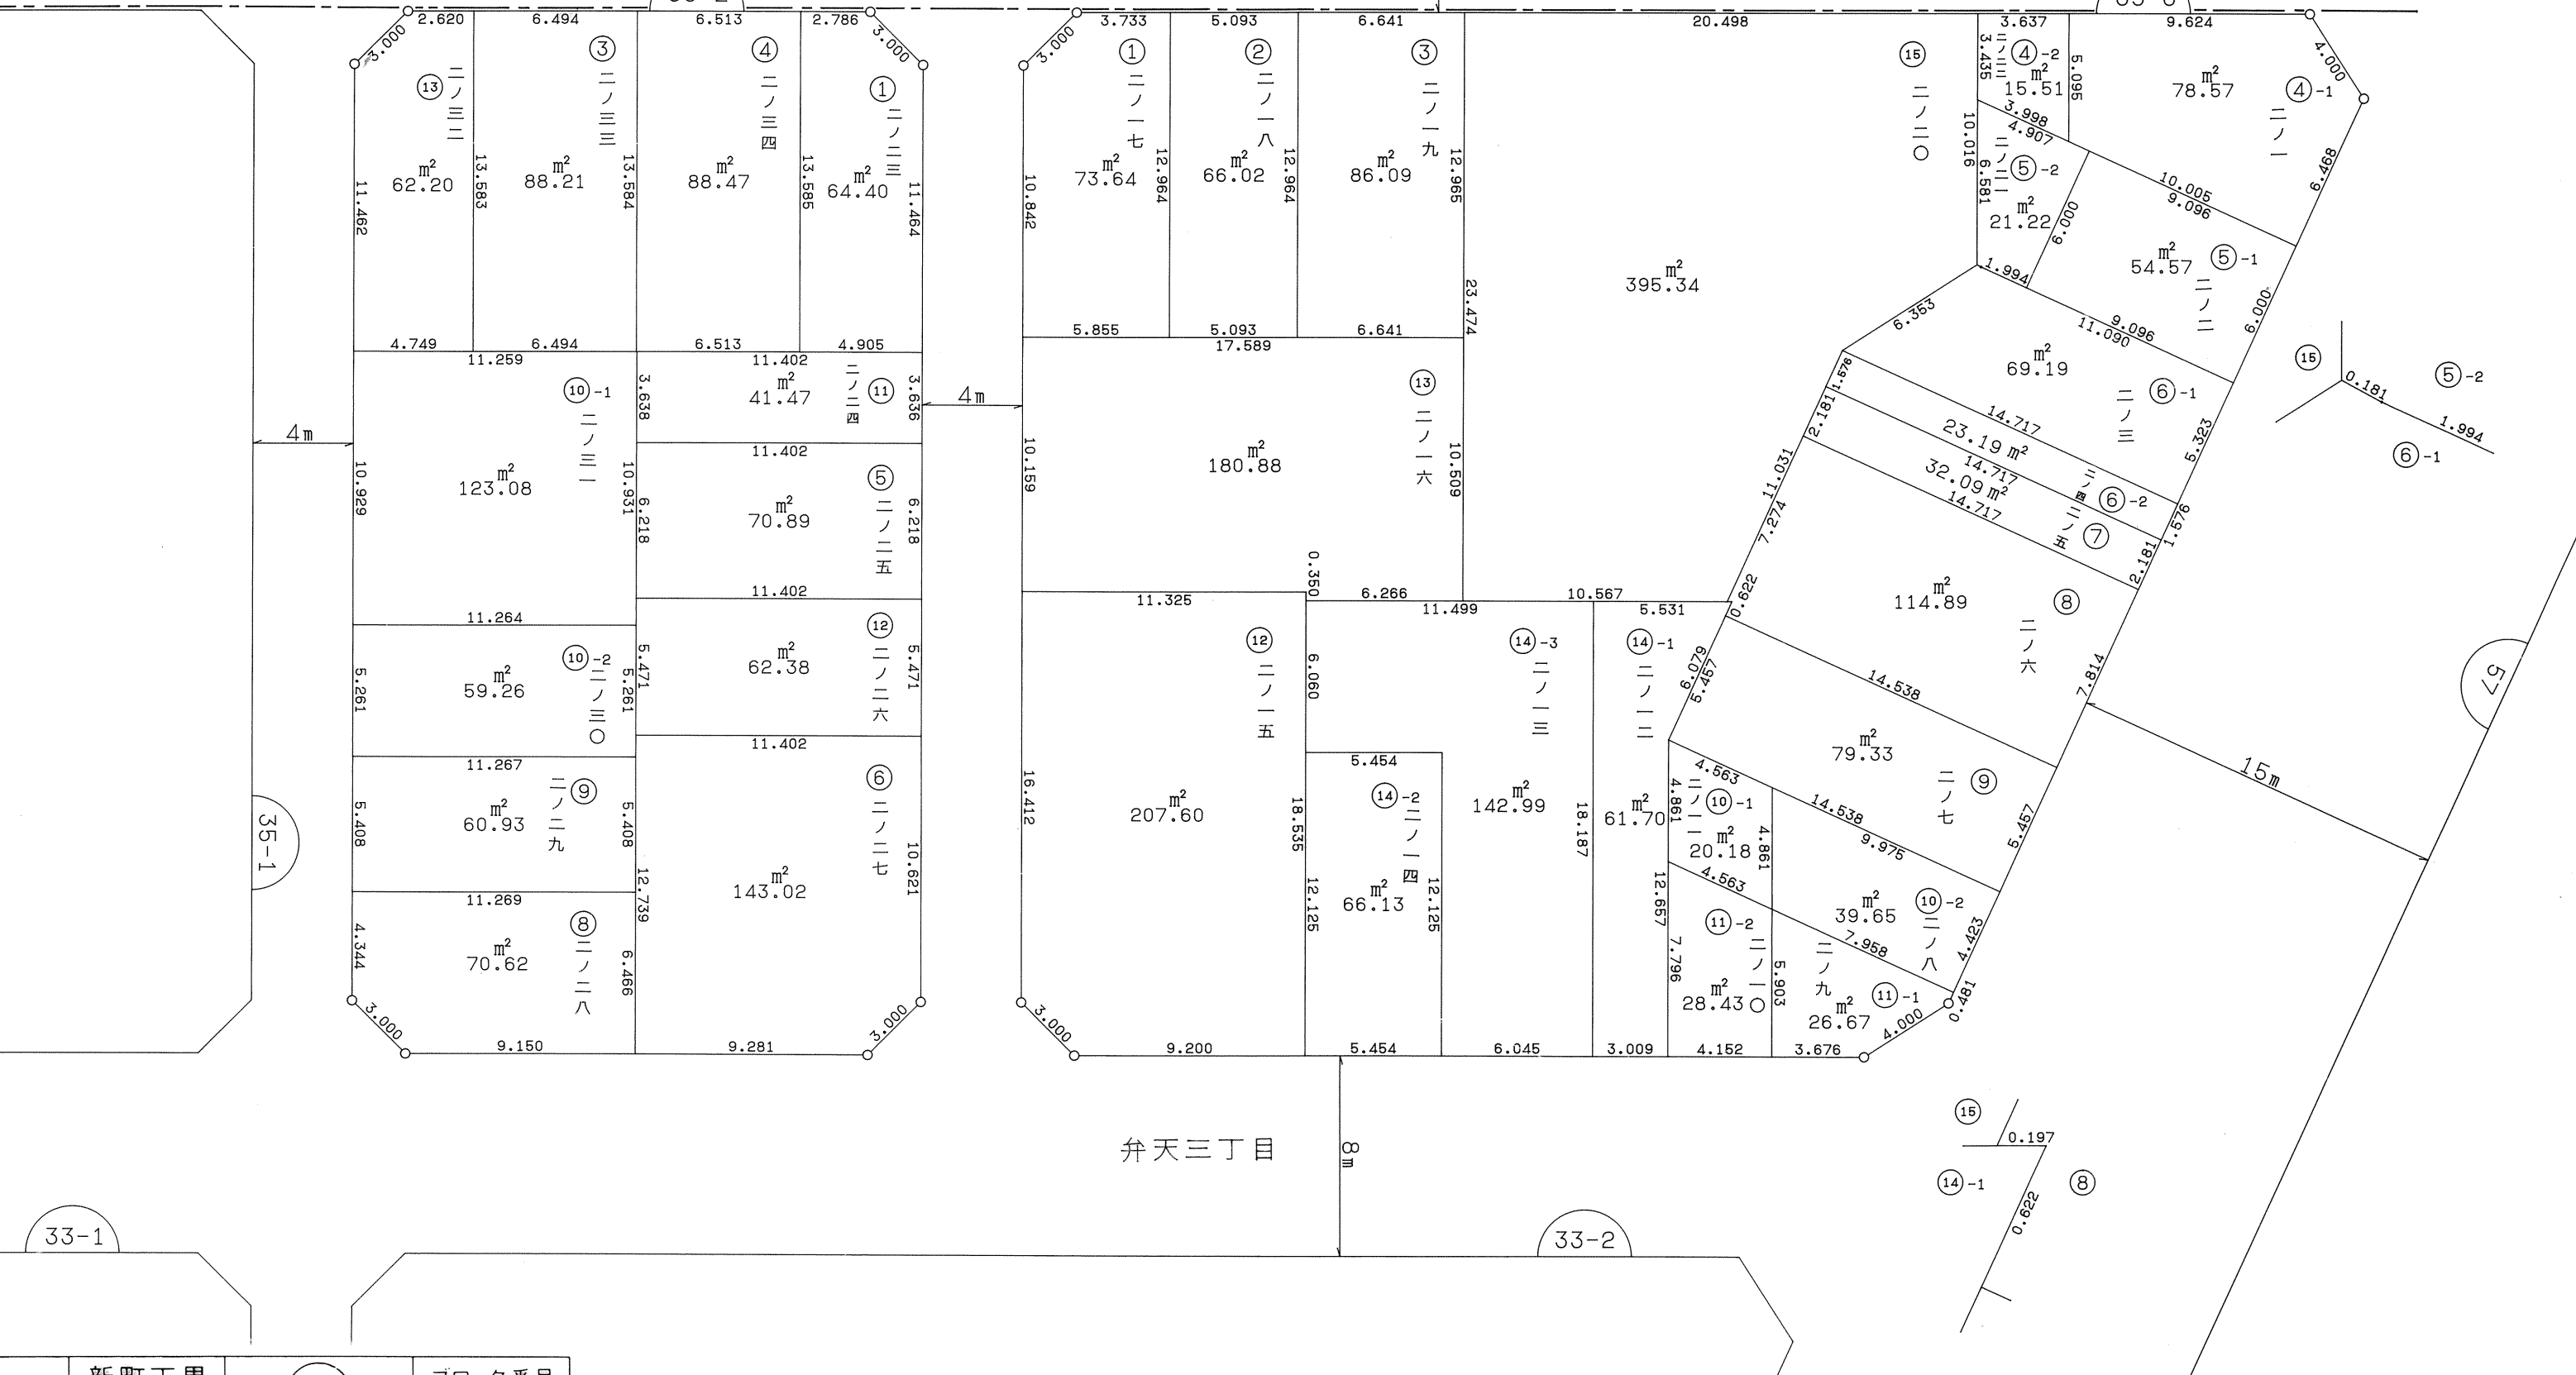

(33-2)

—	新町丁界		ブロック番号
丁目	新町丁名	① - 1	符 号
	新 地 番	(イ) (ii)	権利符号