
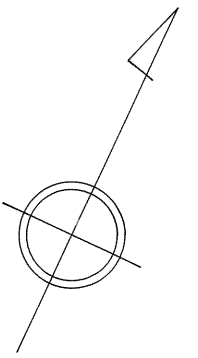


大阪都市計画事業港地区復興土地区画整理事業換地確定図 北市岡附近

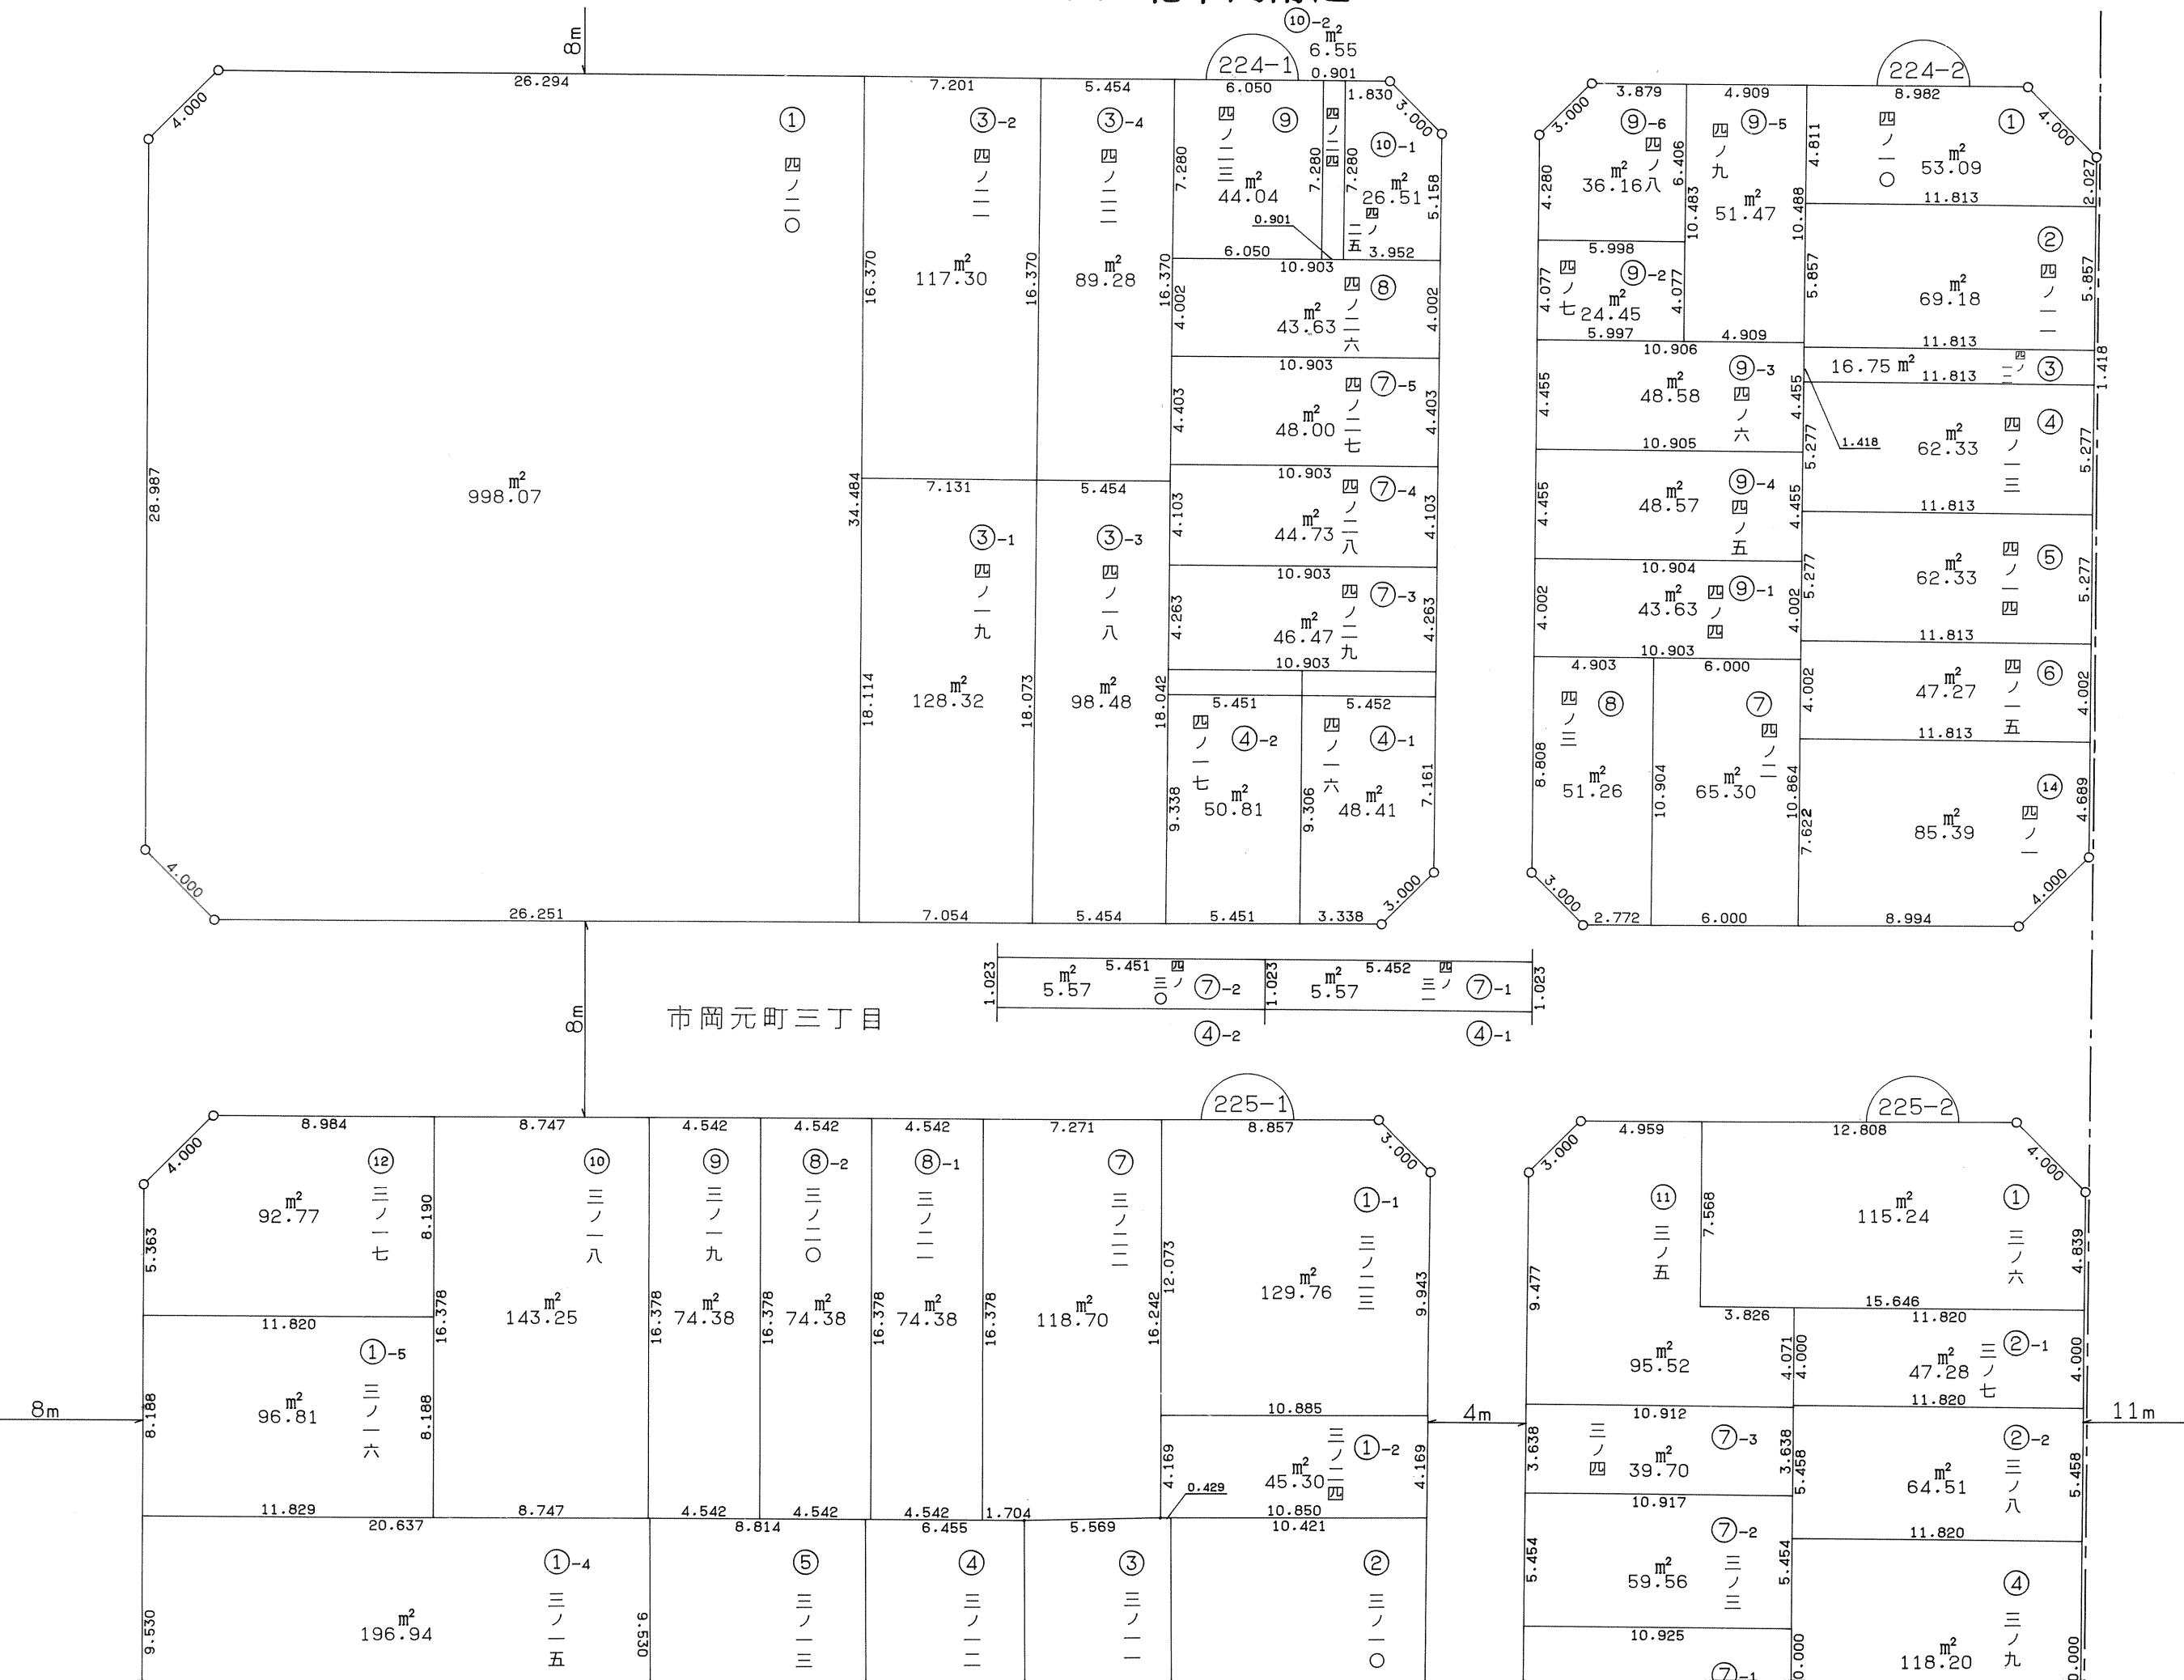

市岡元町二丁目