



大阪都市計画事業港地区復興土地区画整理事業換地


北市岡附近

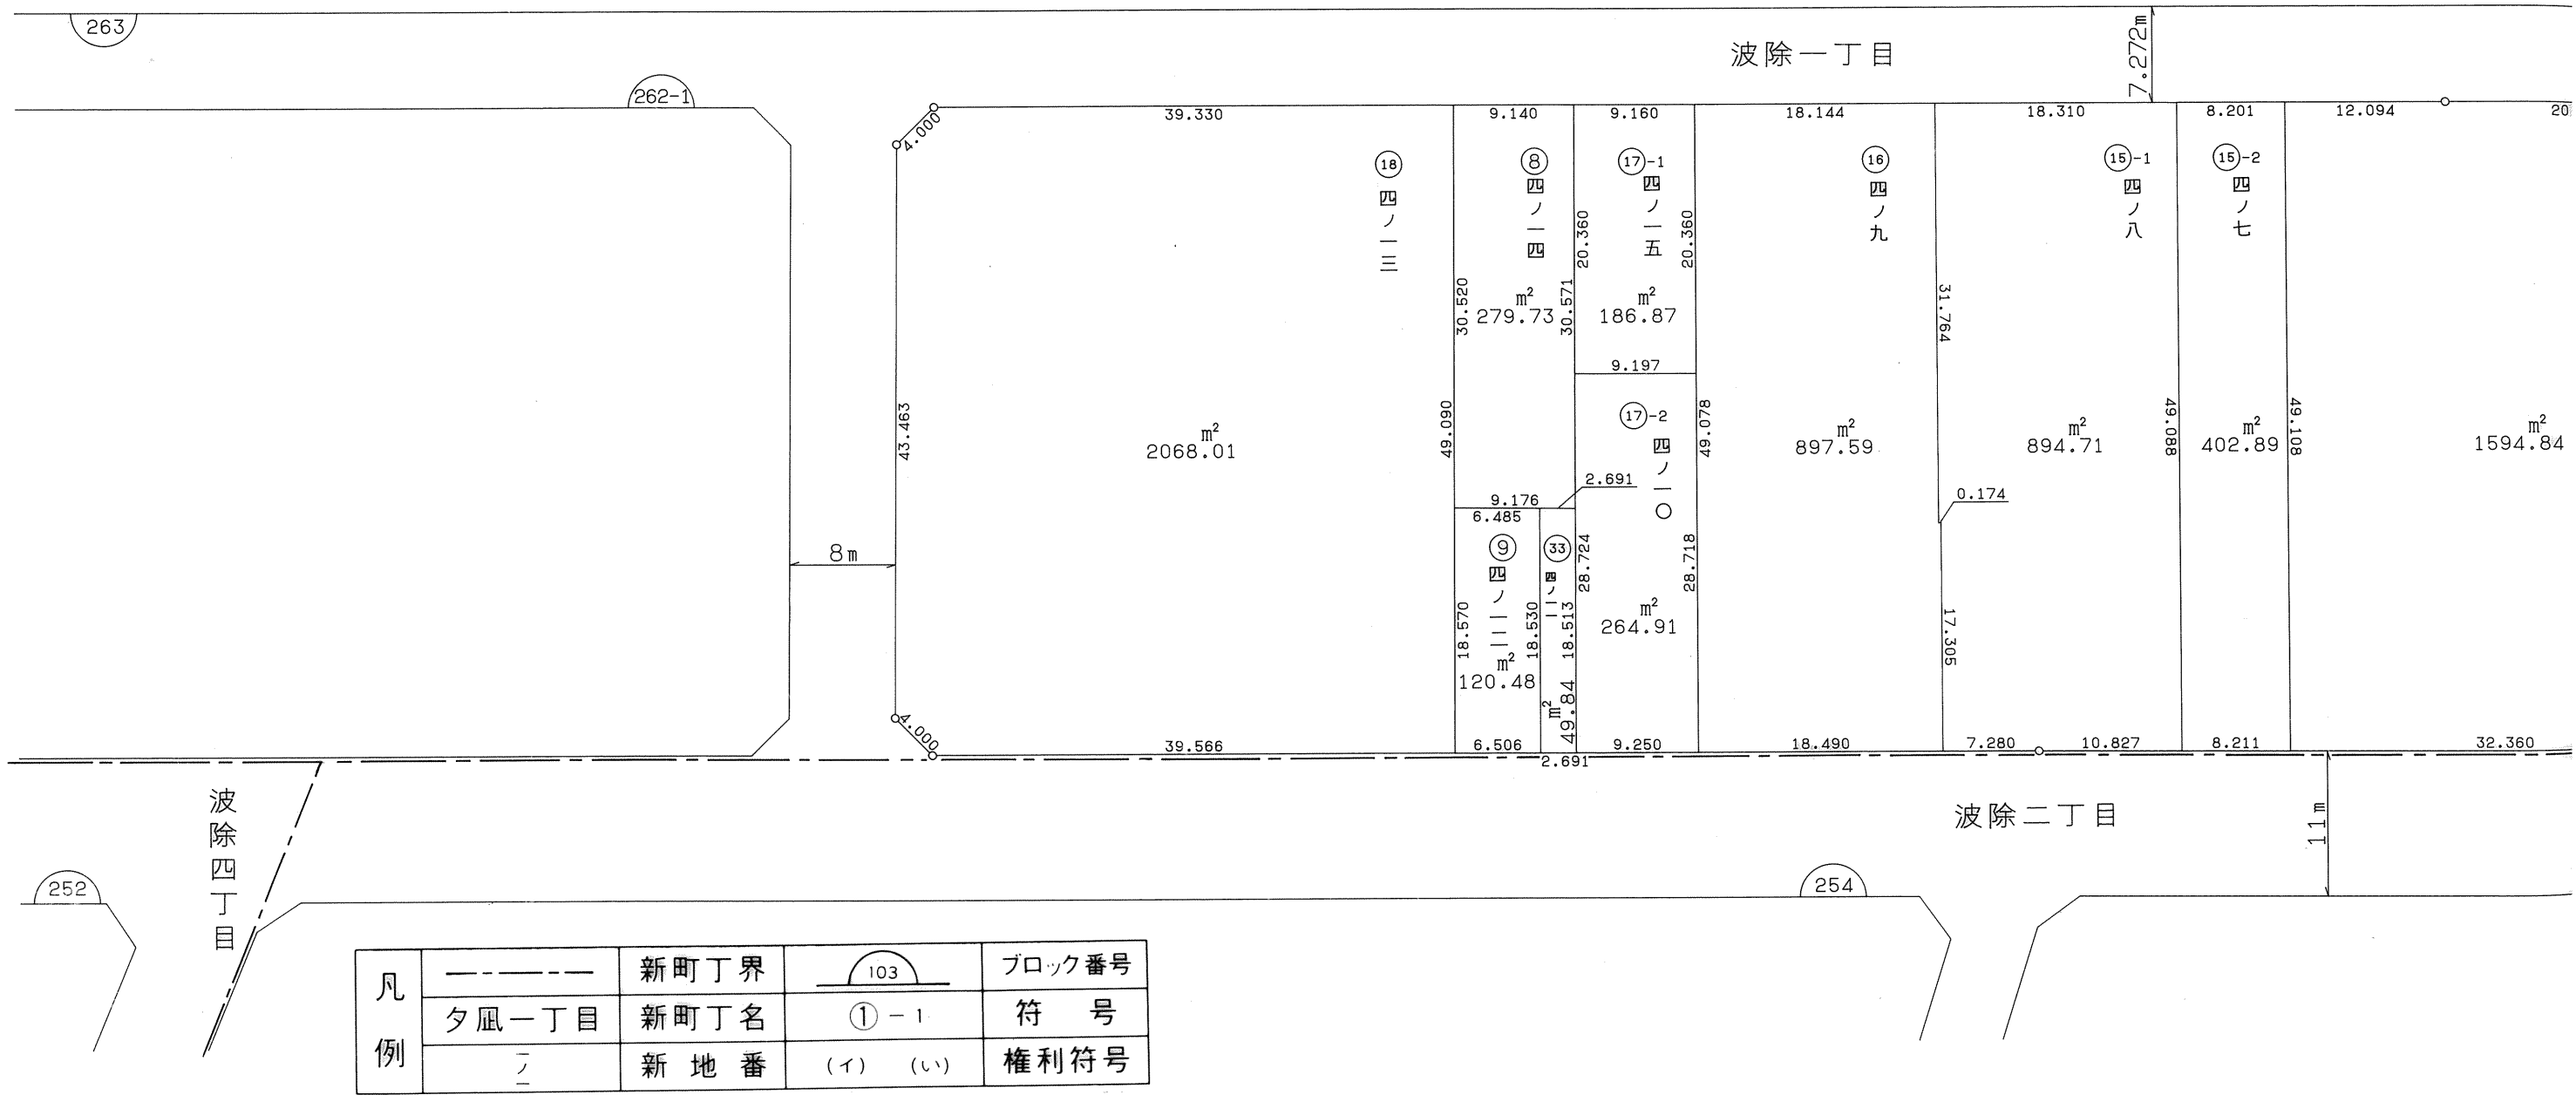

北市岡附近

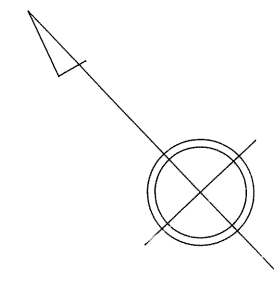

7.272m

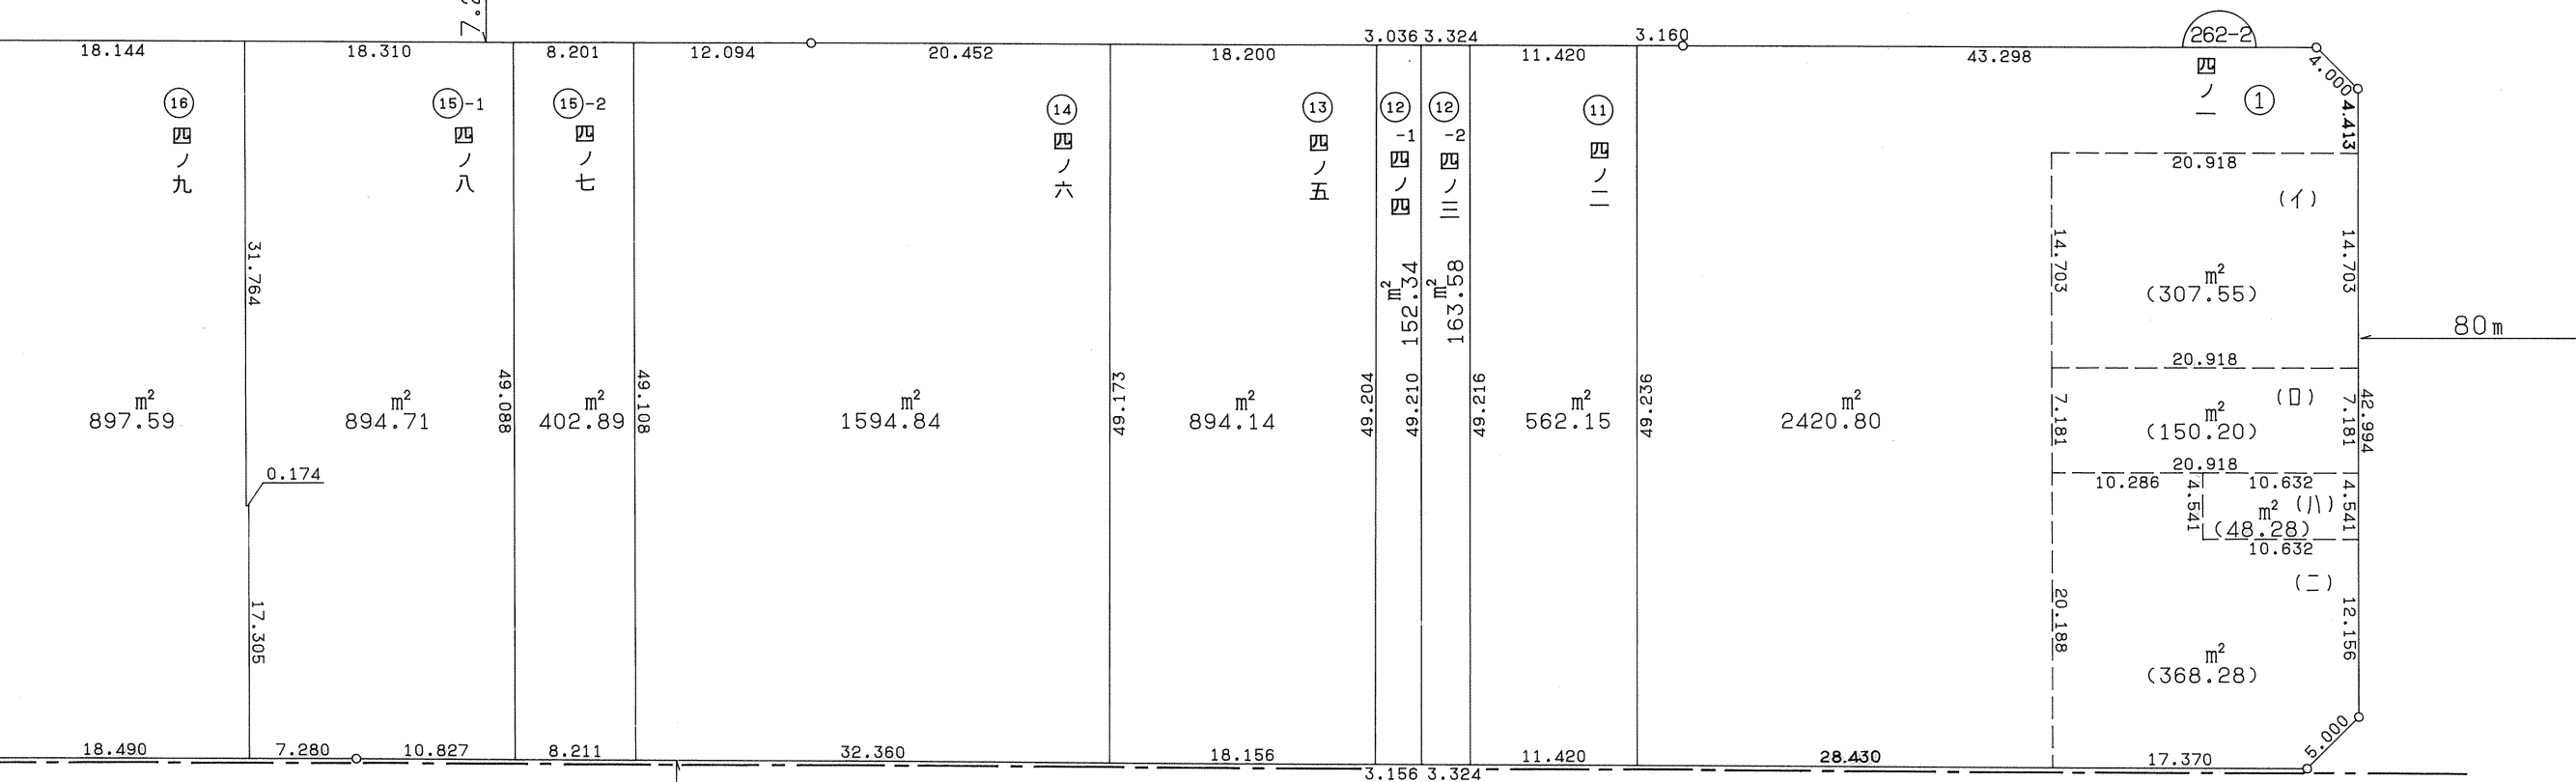

11m

254

255