




# 大阪都市計画事業港地区復興土地区画整理事業換地確定図

## 北市岡附近


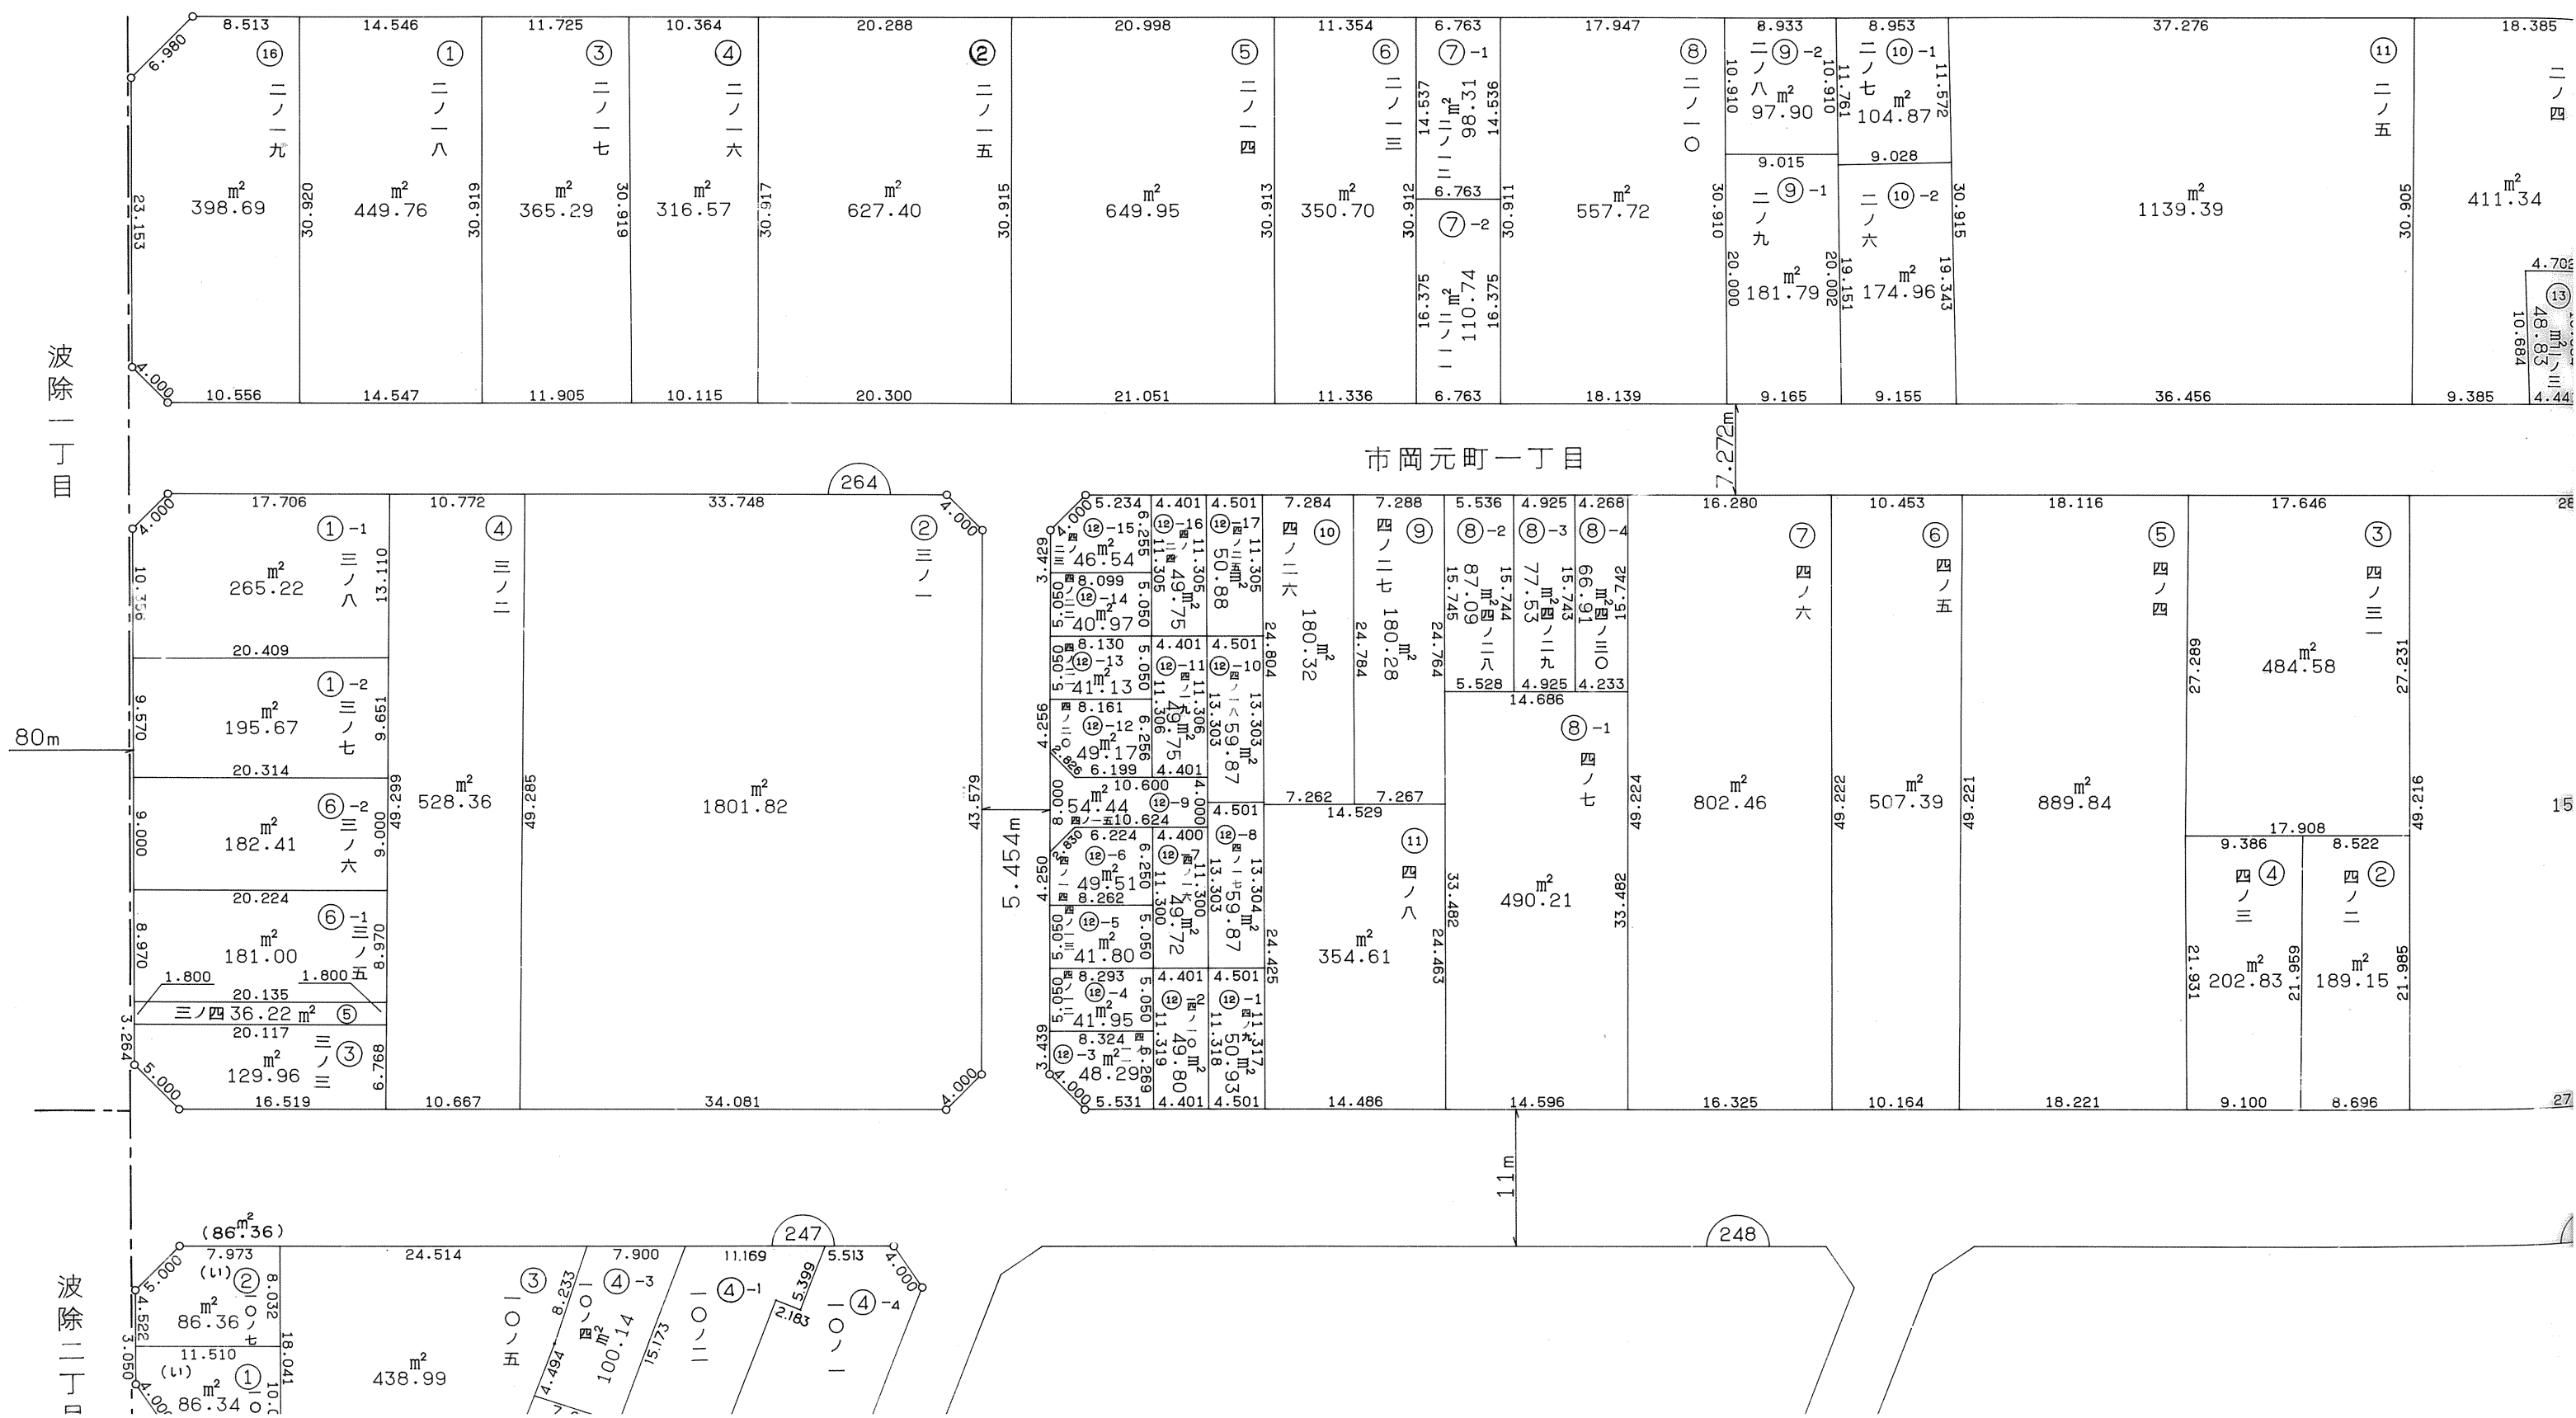


大阪都市計画事業港地区復興土地区画整理事業換地確定図

北市岡附近

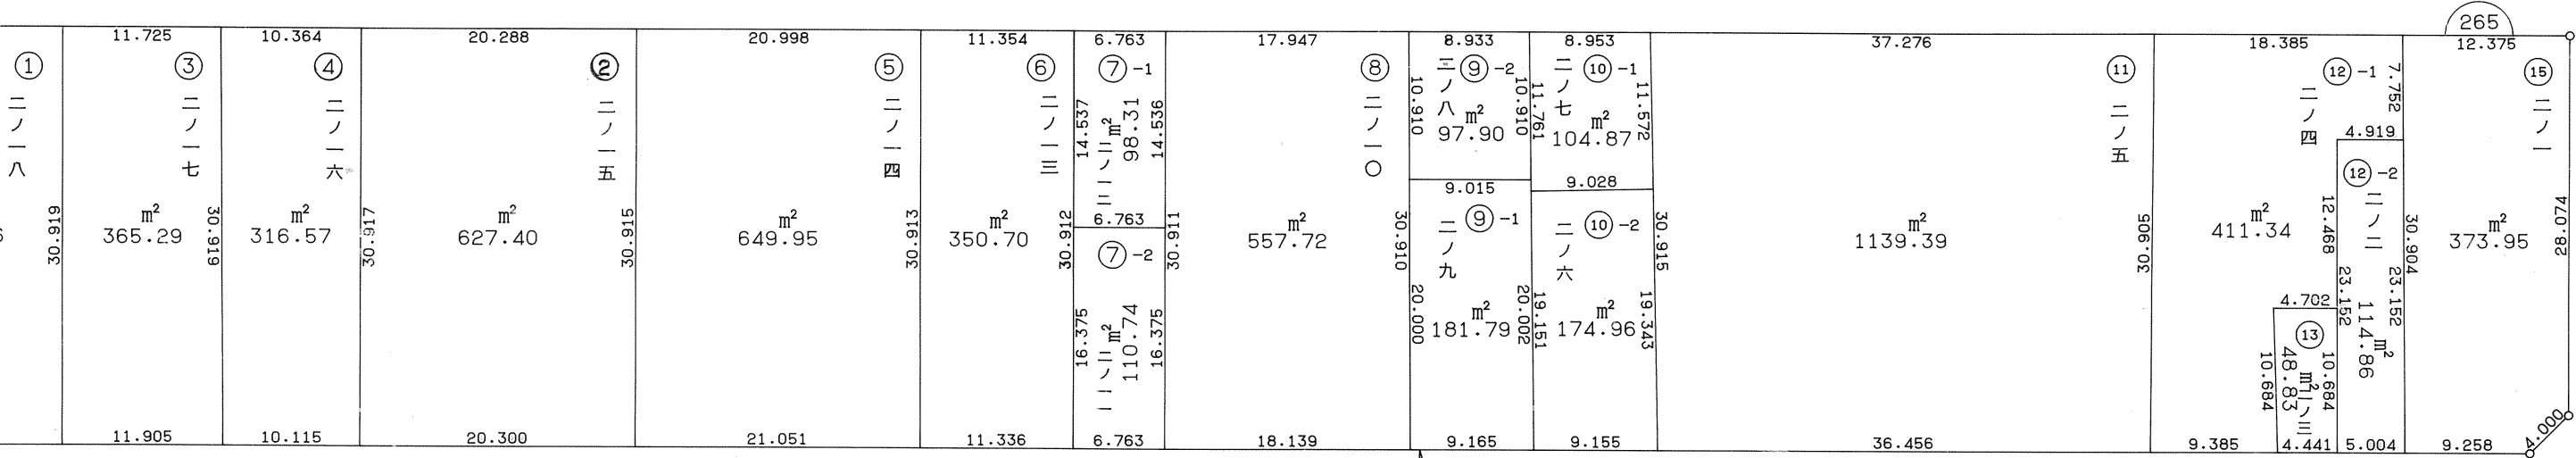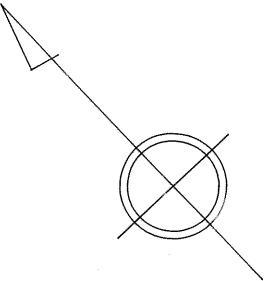

市岡元町一丁目

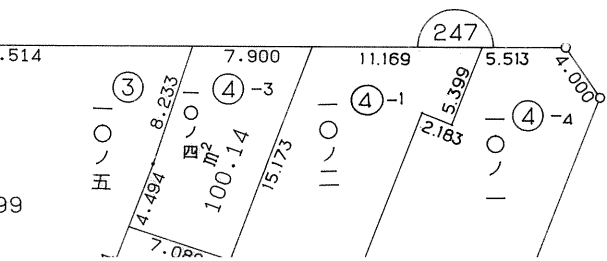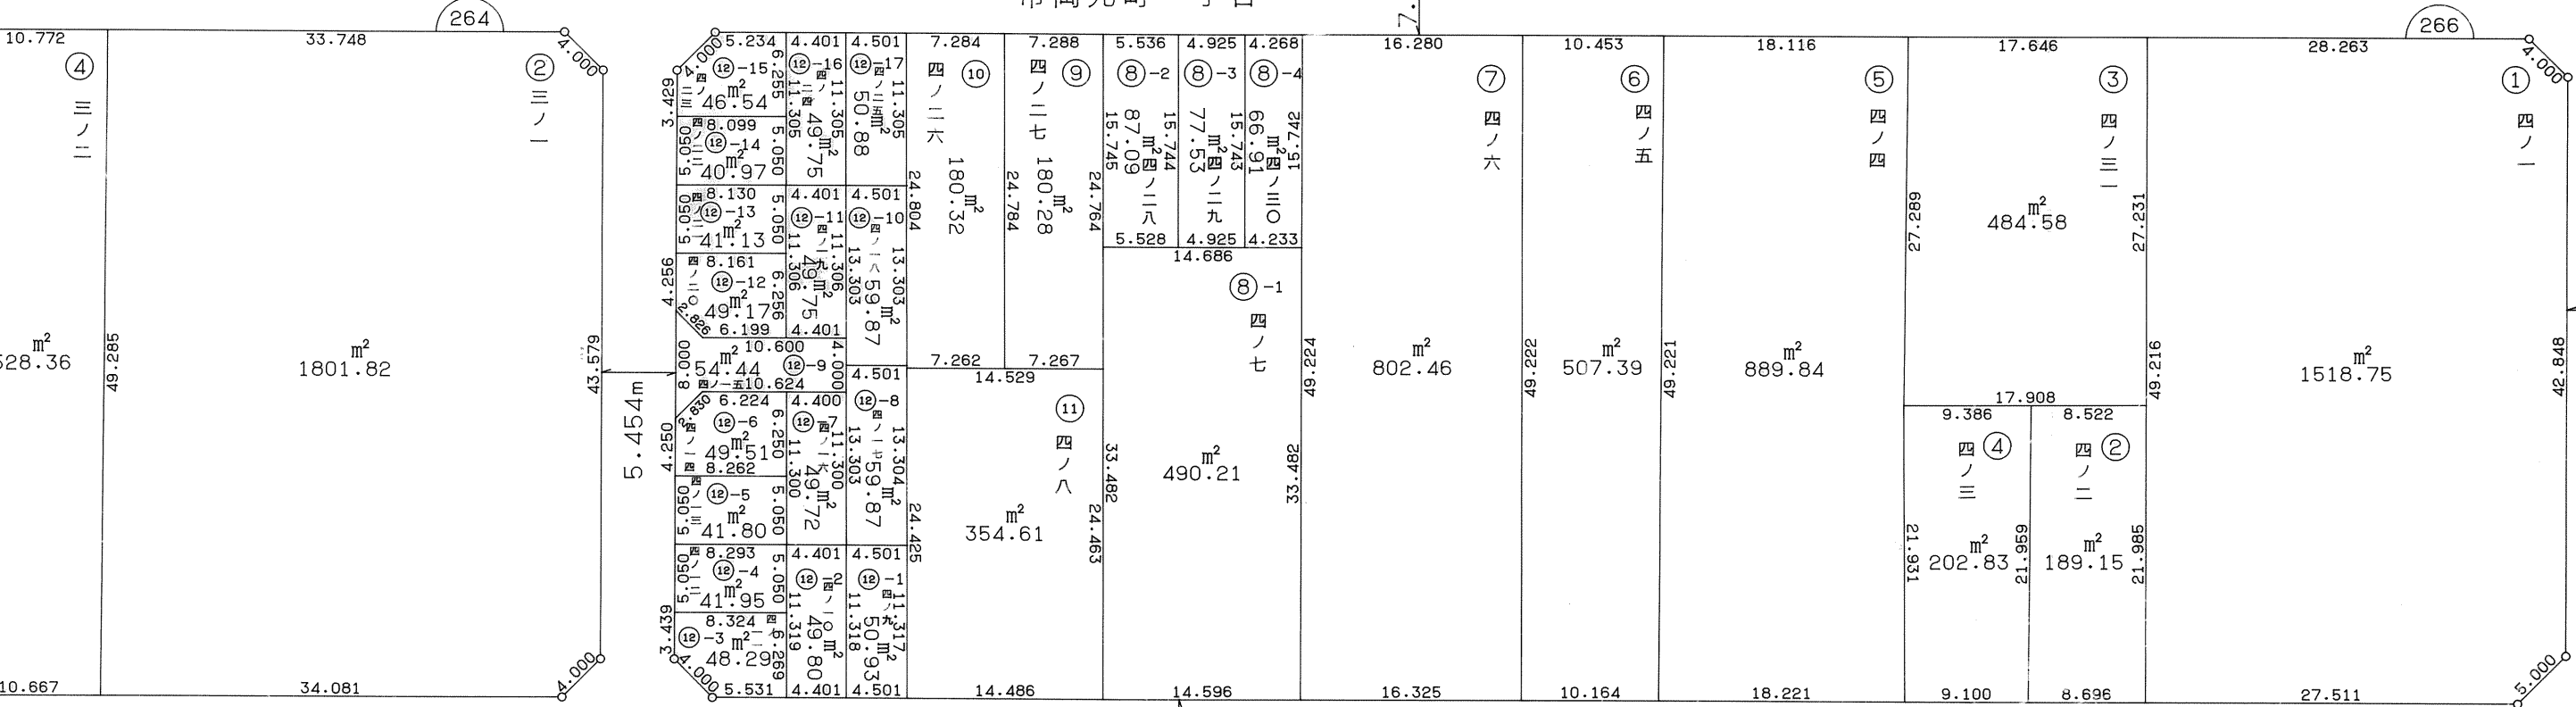

248

249

273