



大阪都市計画事業港地区復興土地区画整理事業換地確定図


北市岡附近

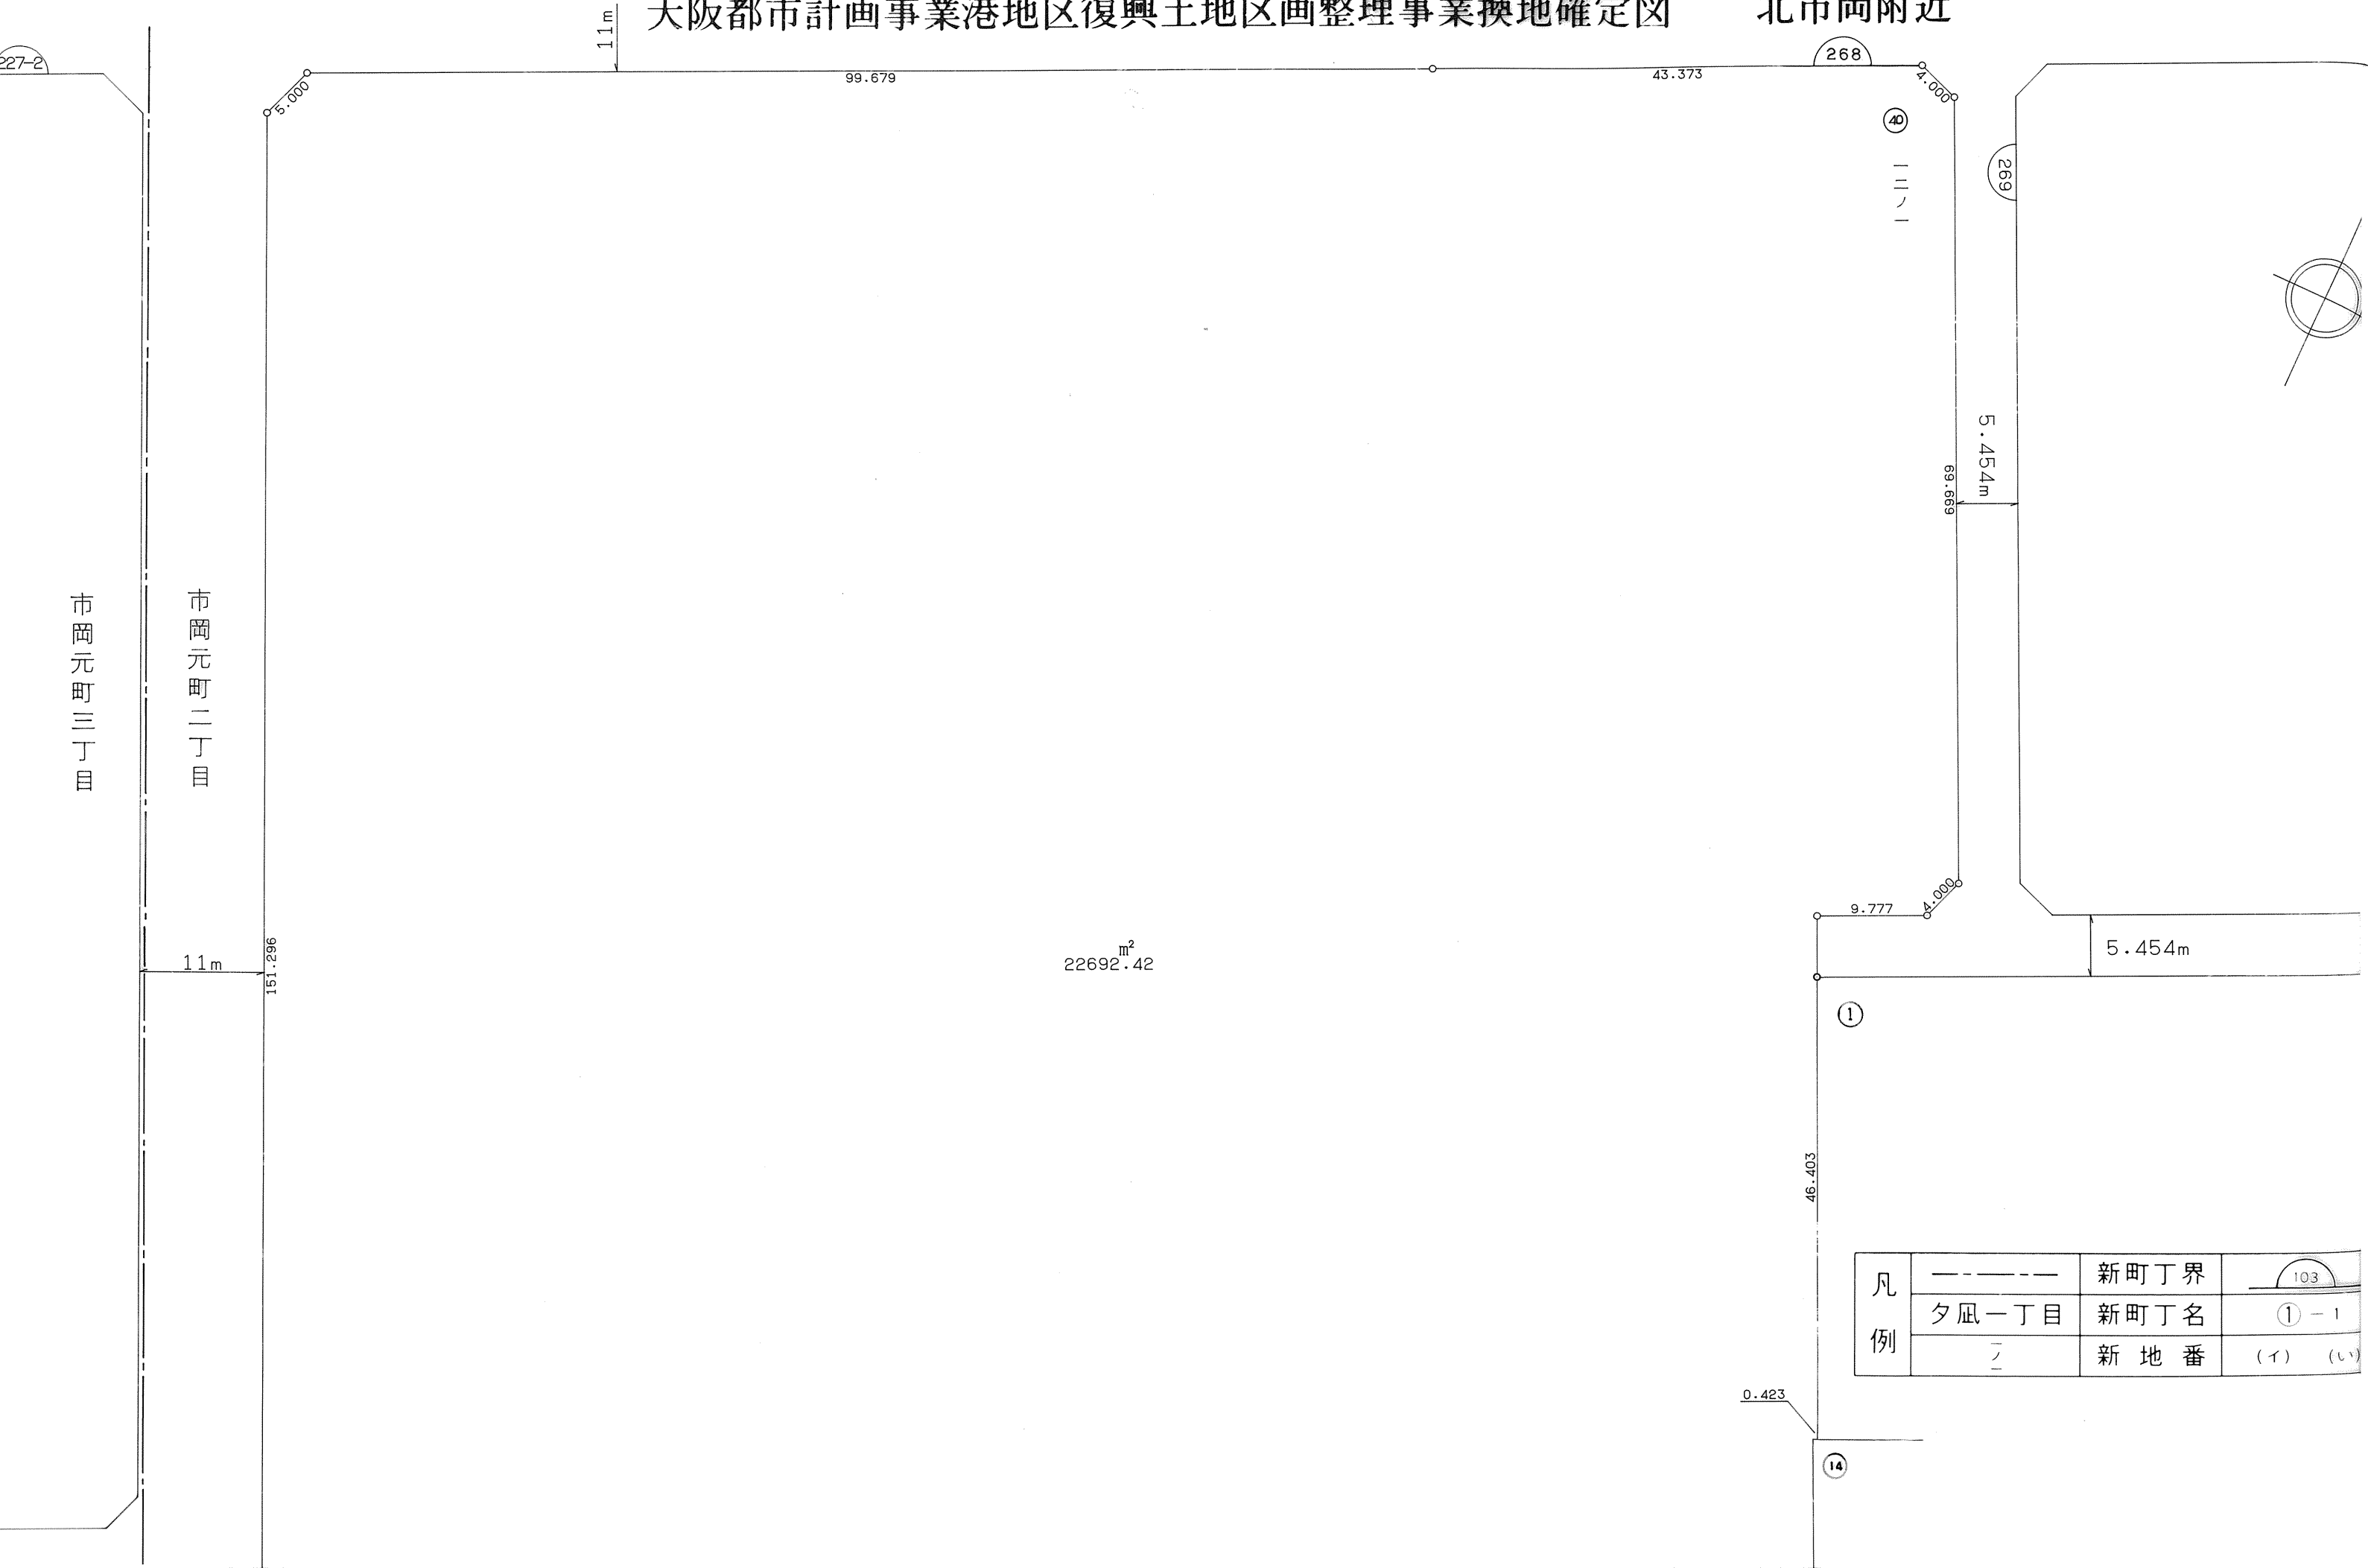


凡 例	-----	新町丁界	103
	夕風一丁目	新町丁名	① - 1
	ノ	新地番	(イ) (ロ)

北市岡附近

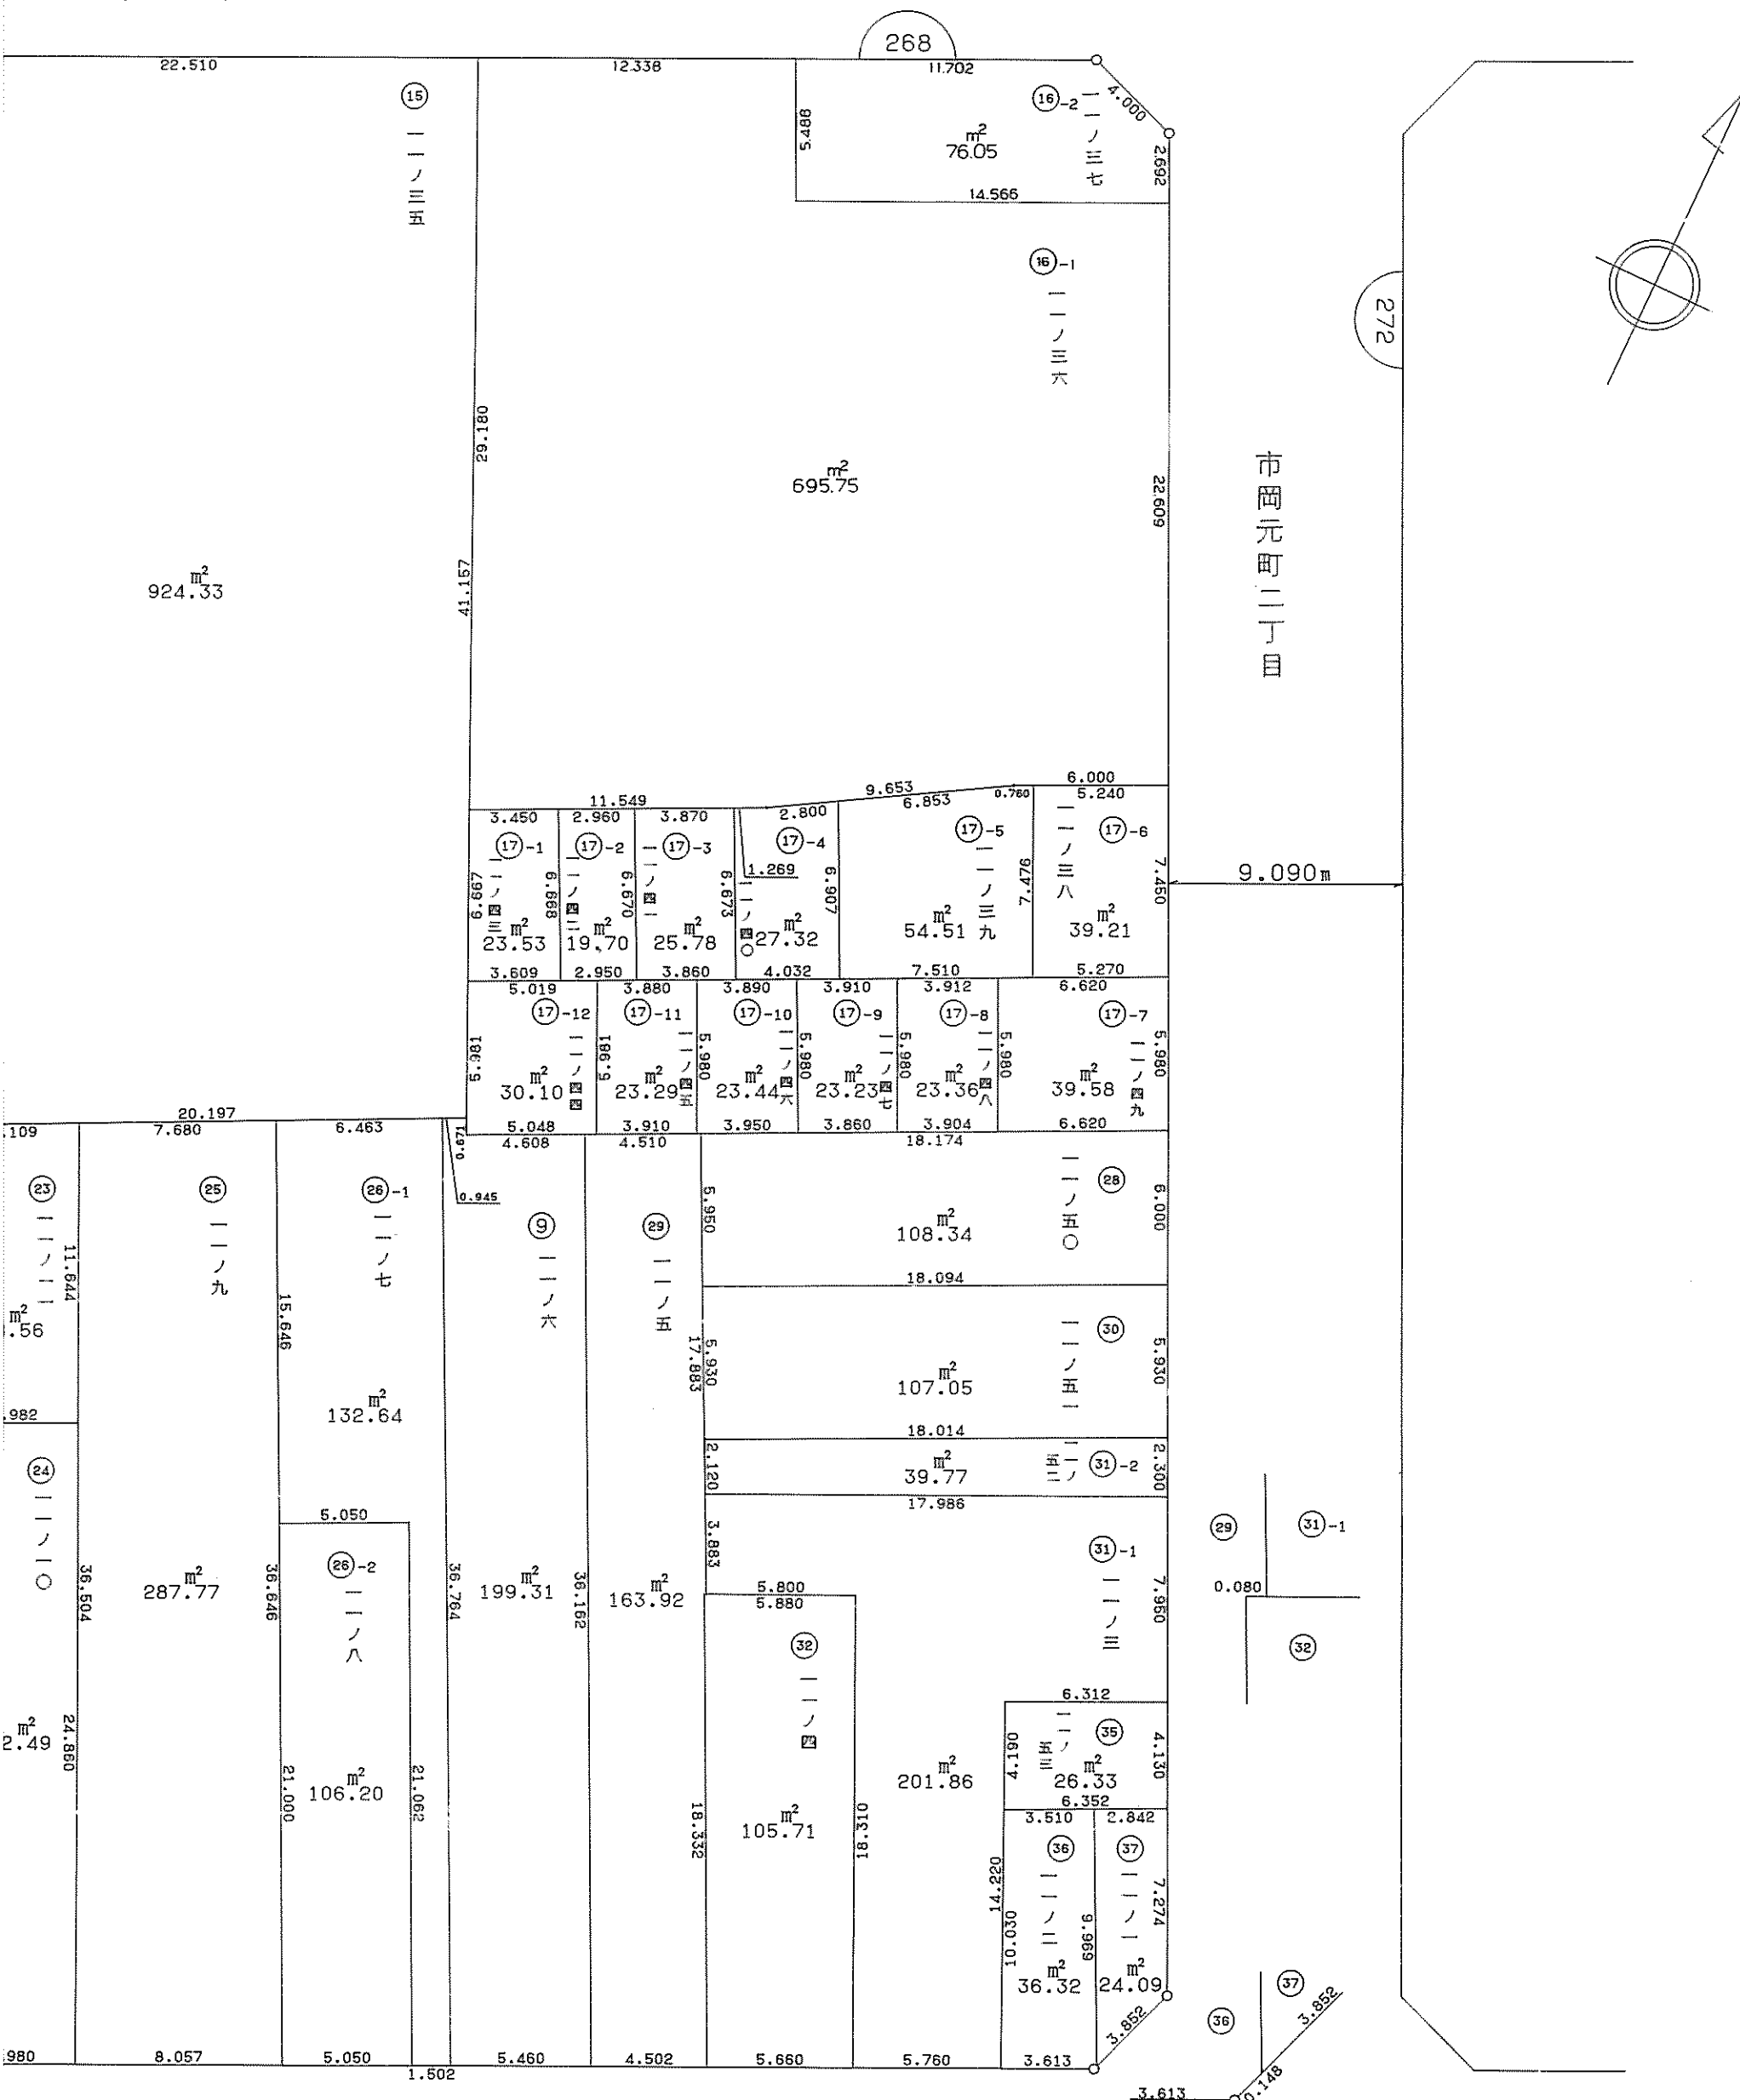

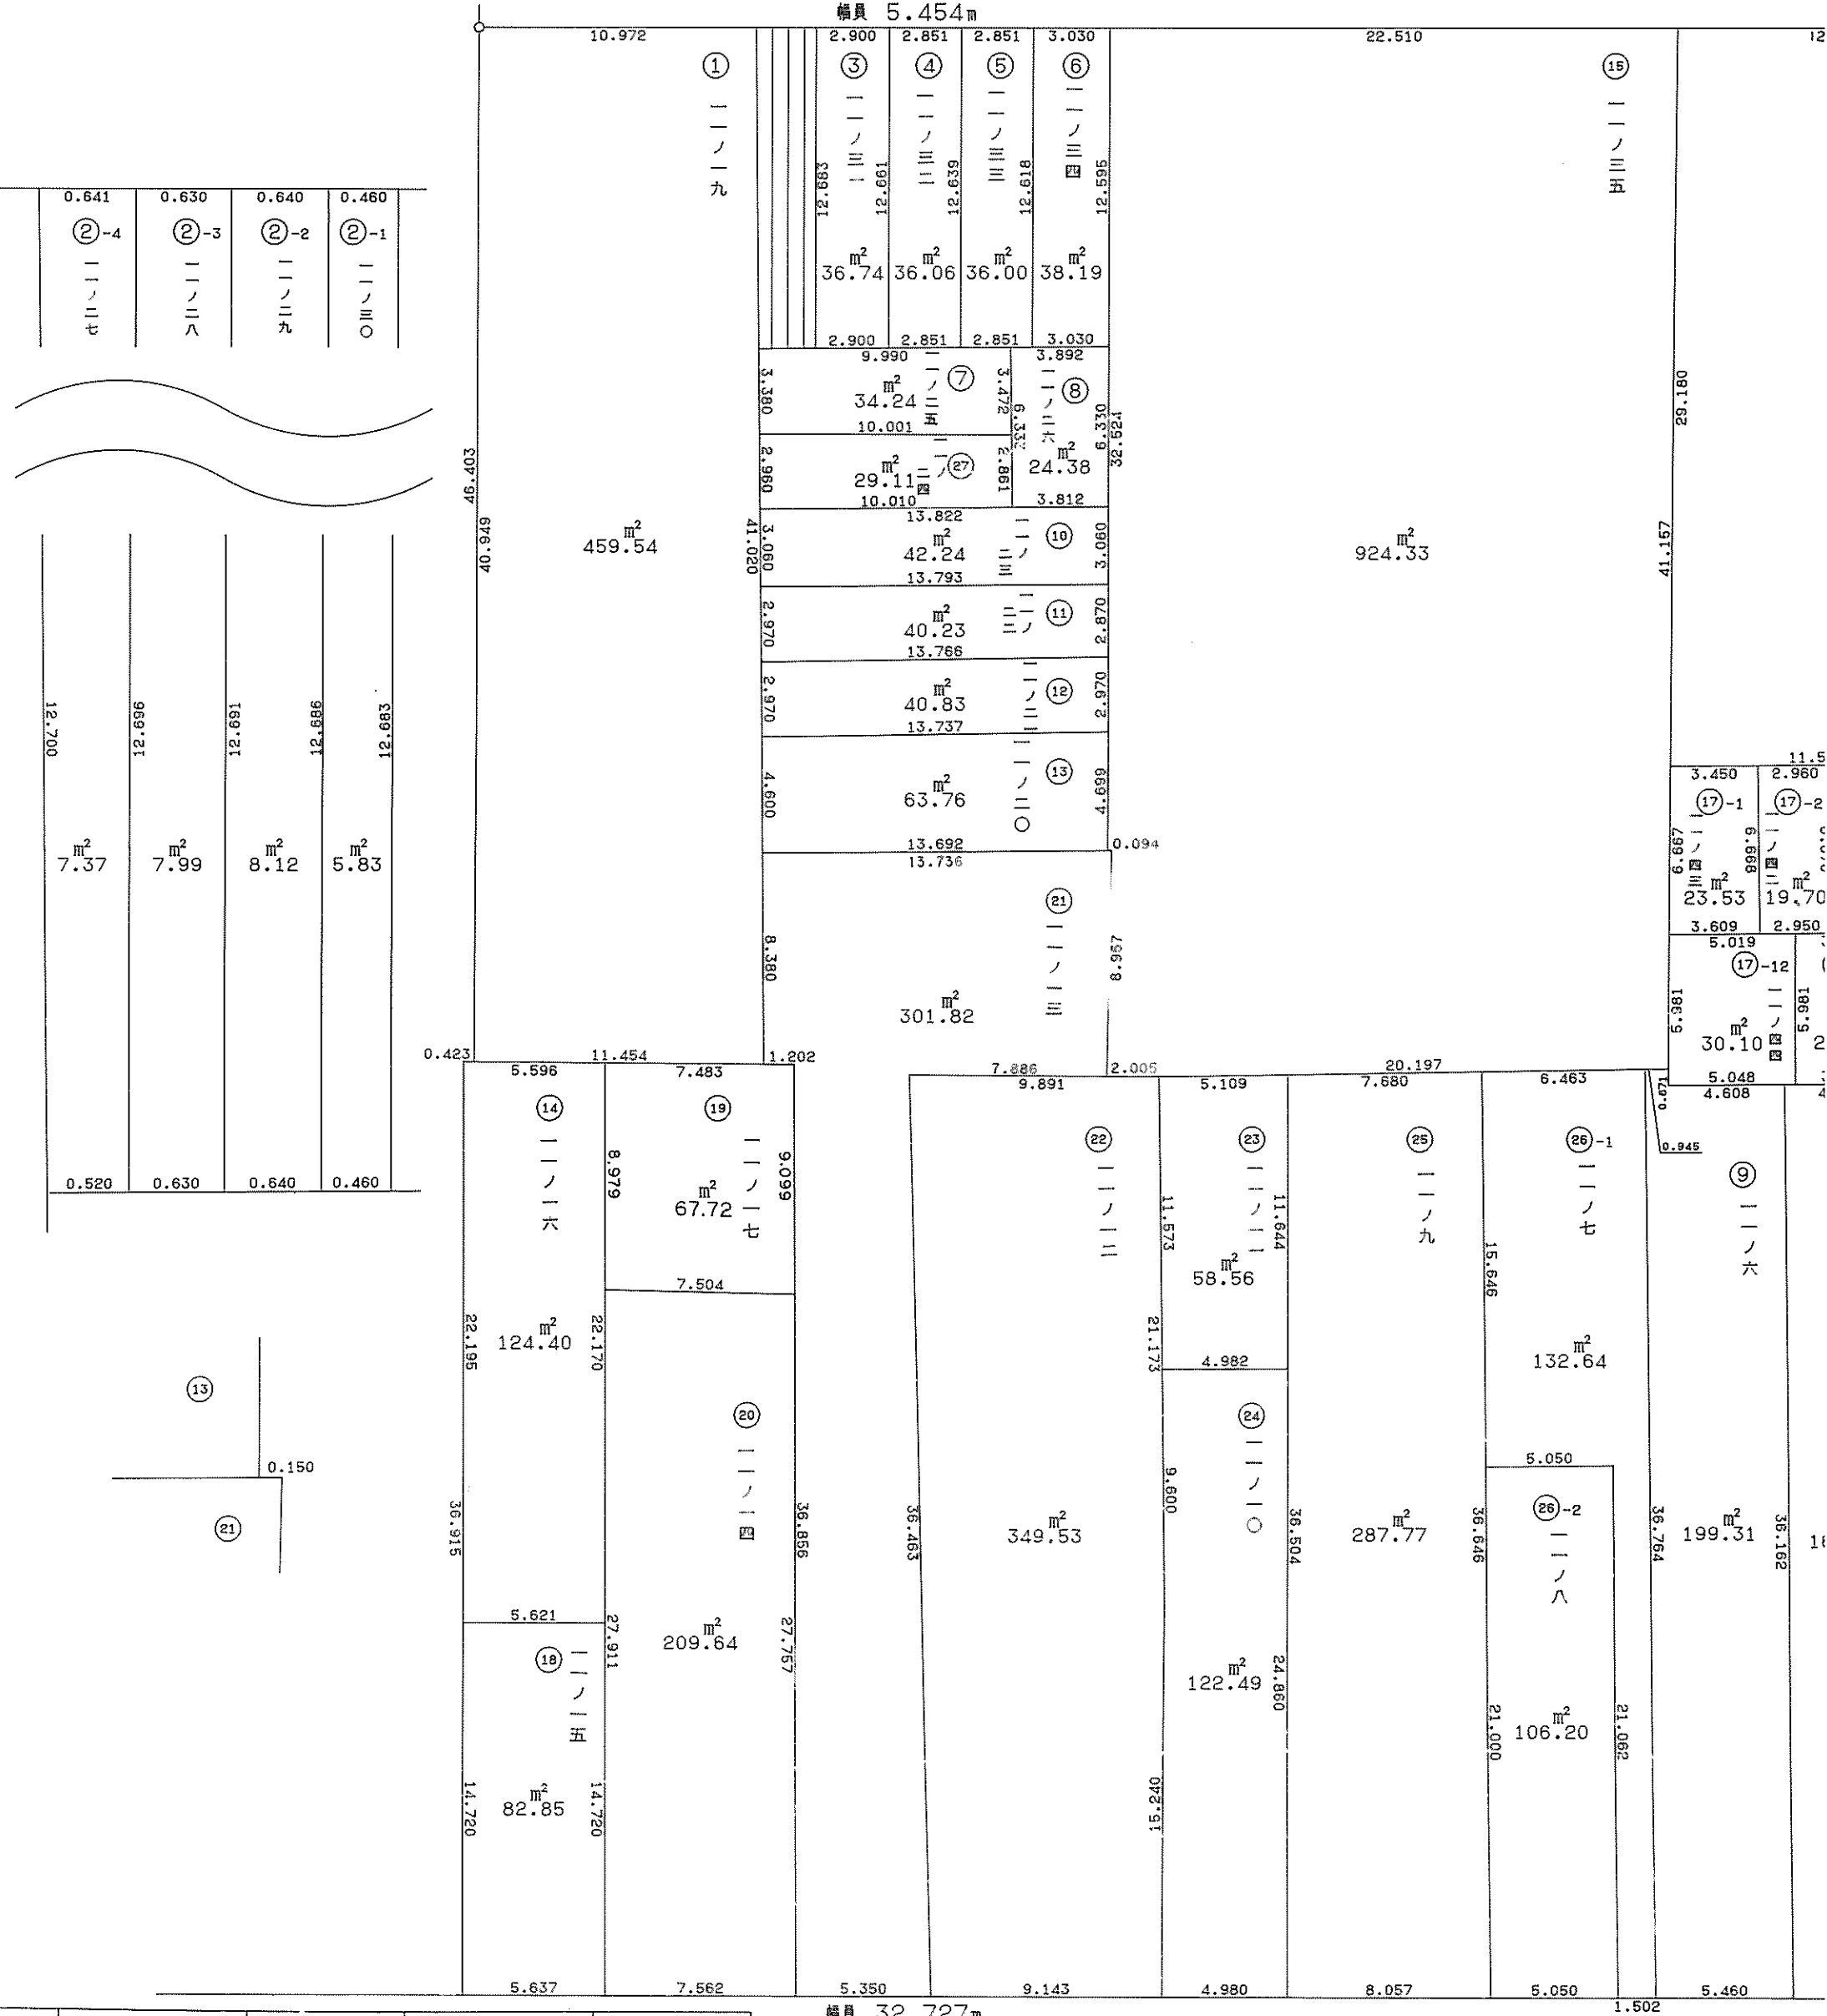

凡 例	-----	新町丁界		プロク番号
	夕風一丁目	新町丁名	1 - 1	符 号
	ノ	新 地 番	(イ) (イ)	権利符号

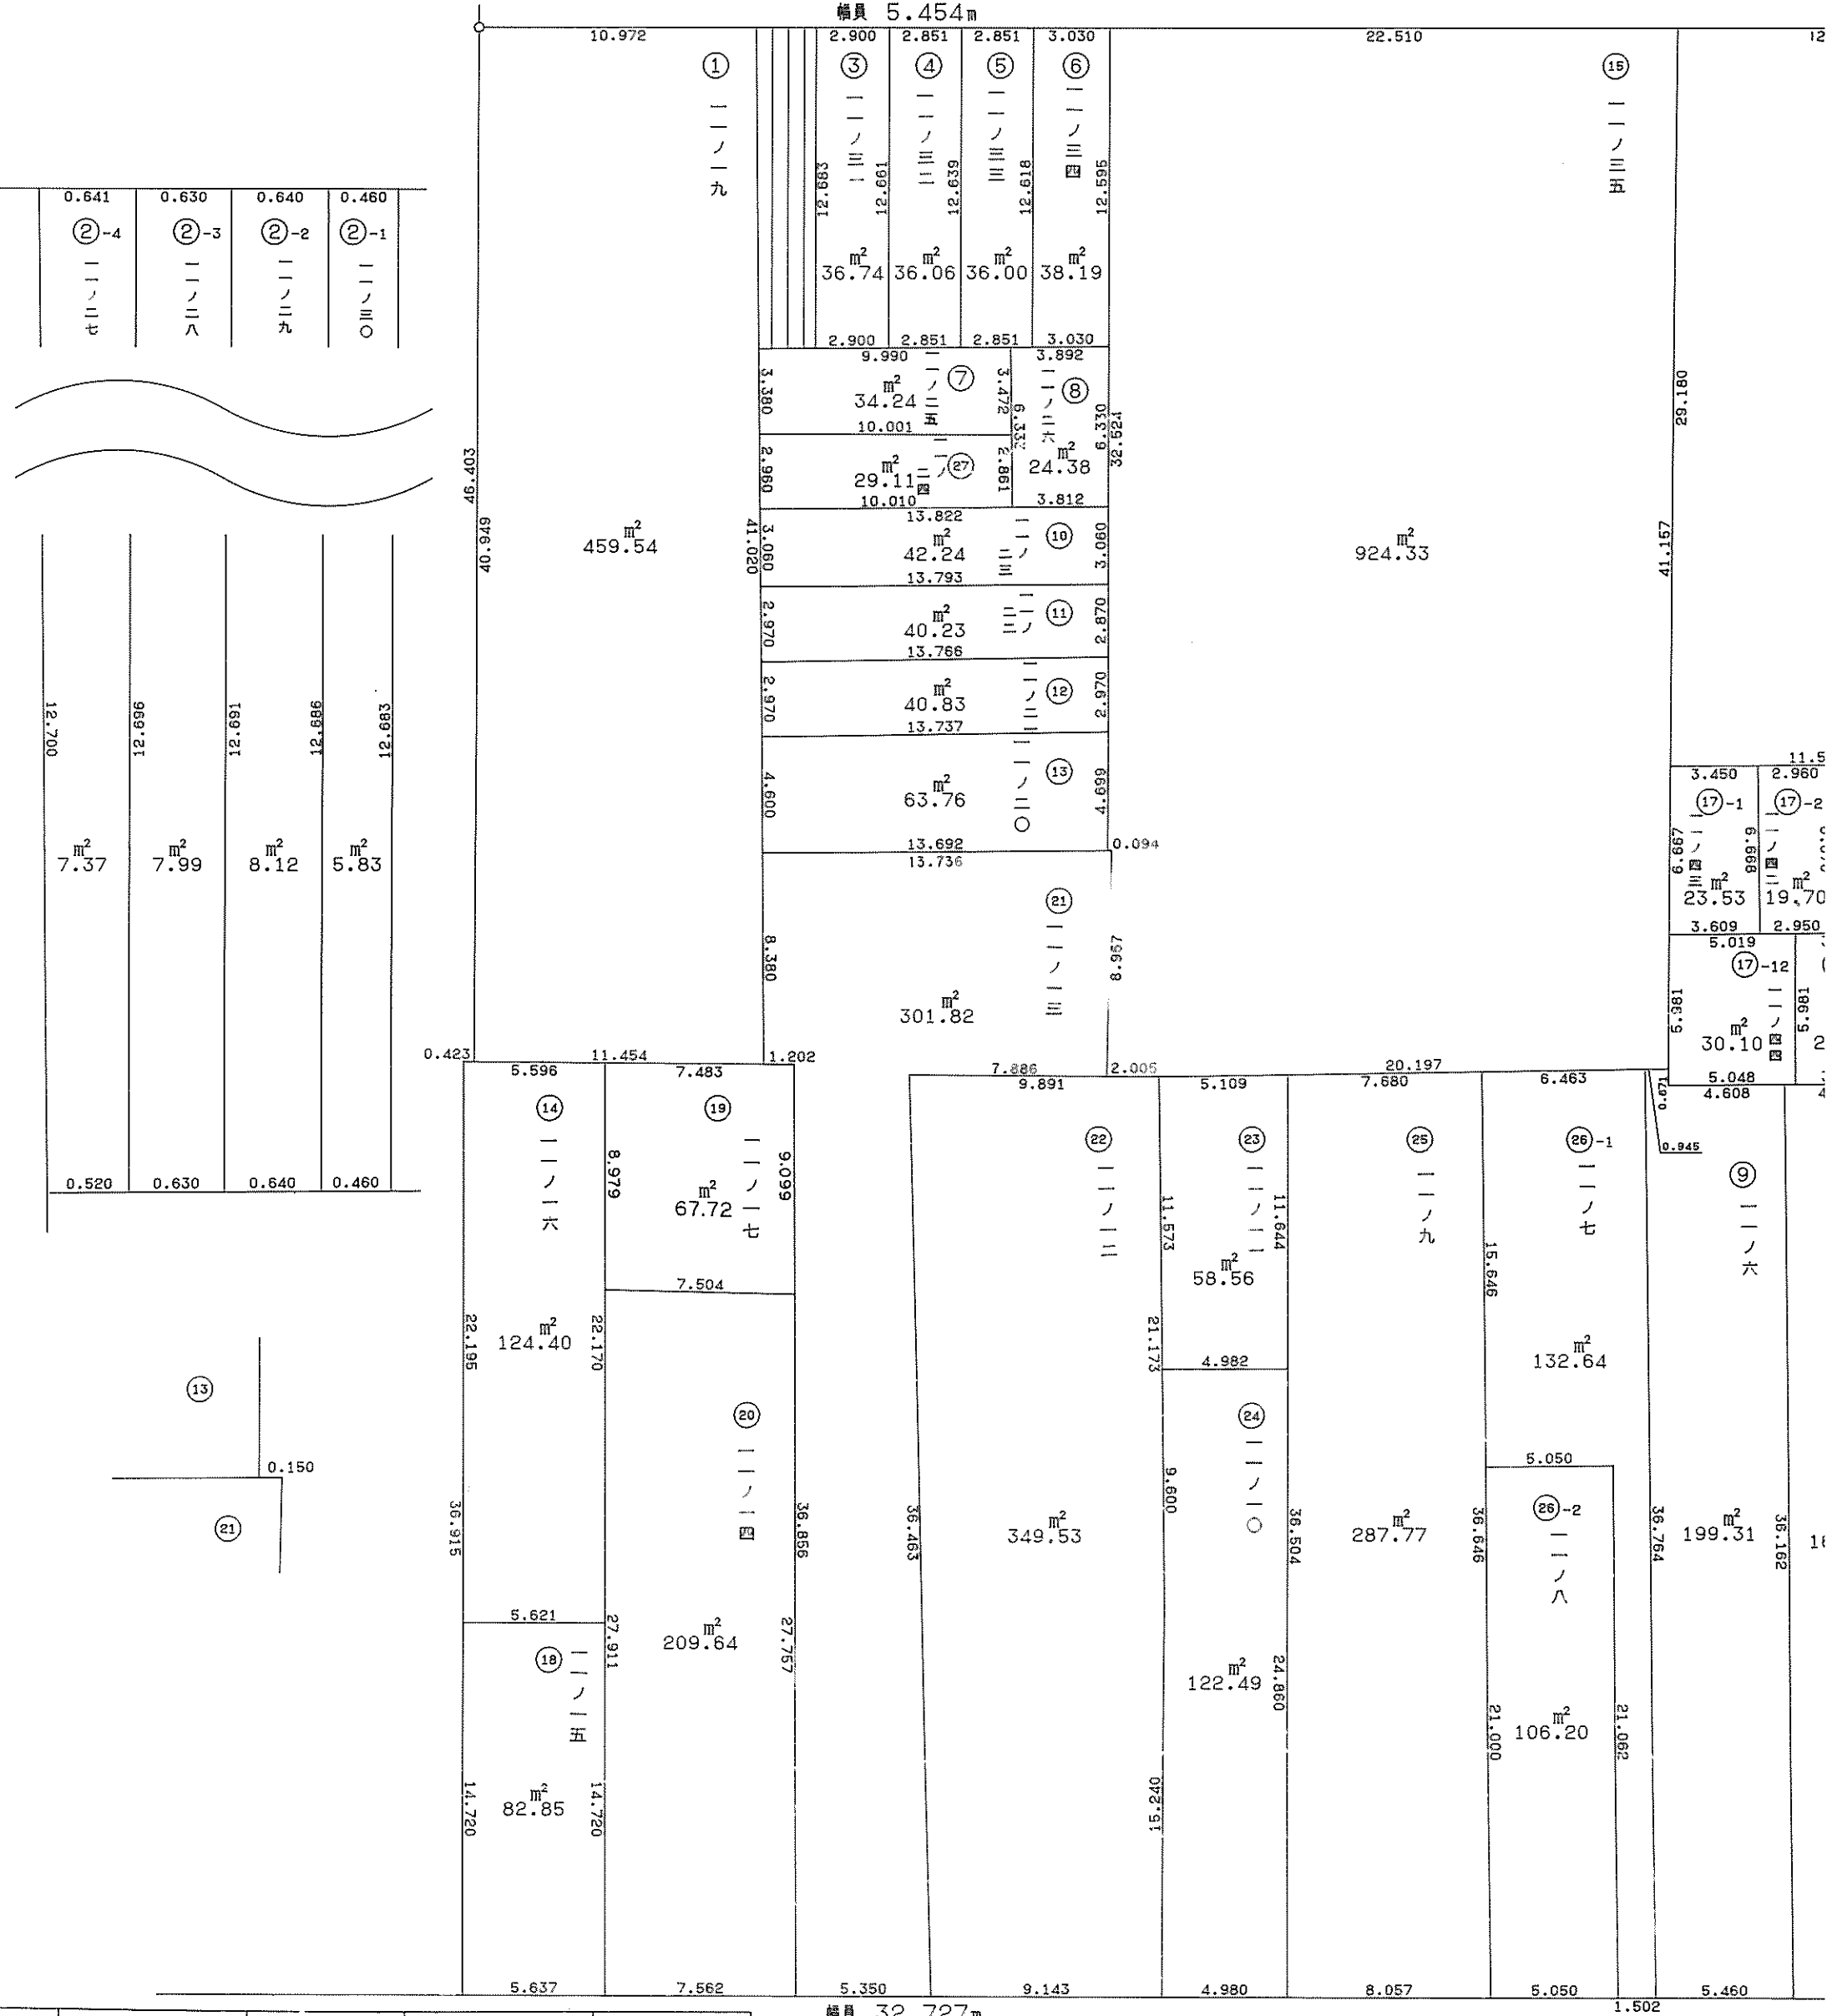

凡例	-----	新町丁界		プロク番号
	夕風一丁目	新町丁名	1 - 1	符 号
	ノ	新 地 番	(イ) (イ)	権利符号

幅員 32.727m