
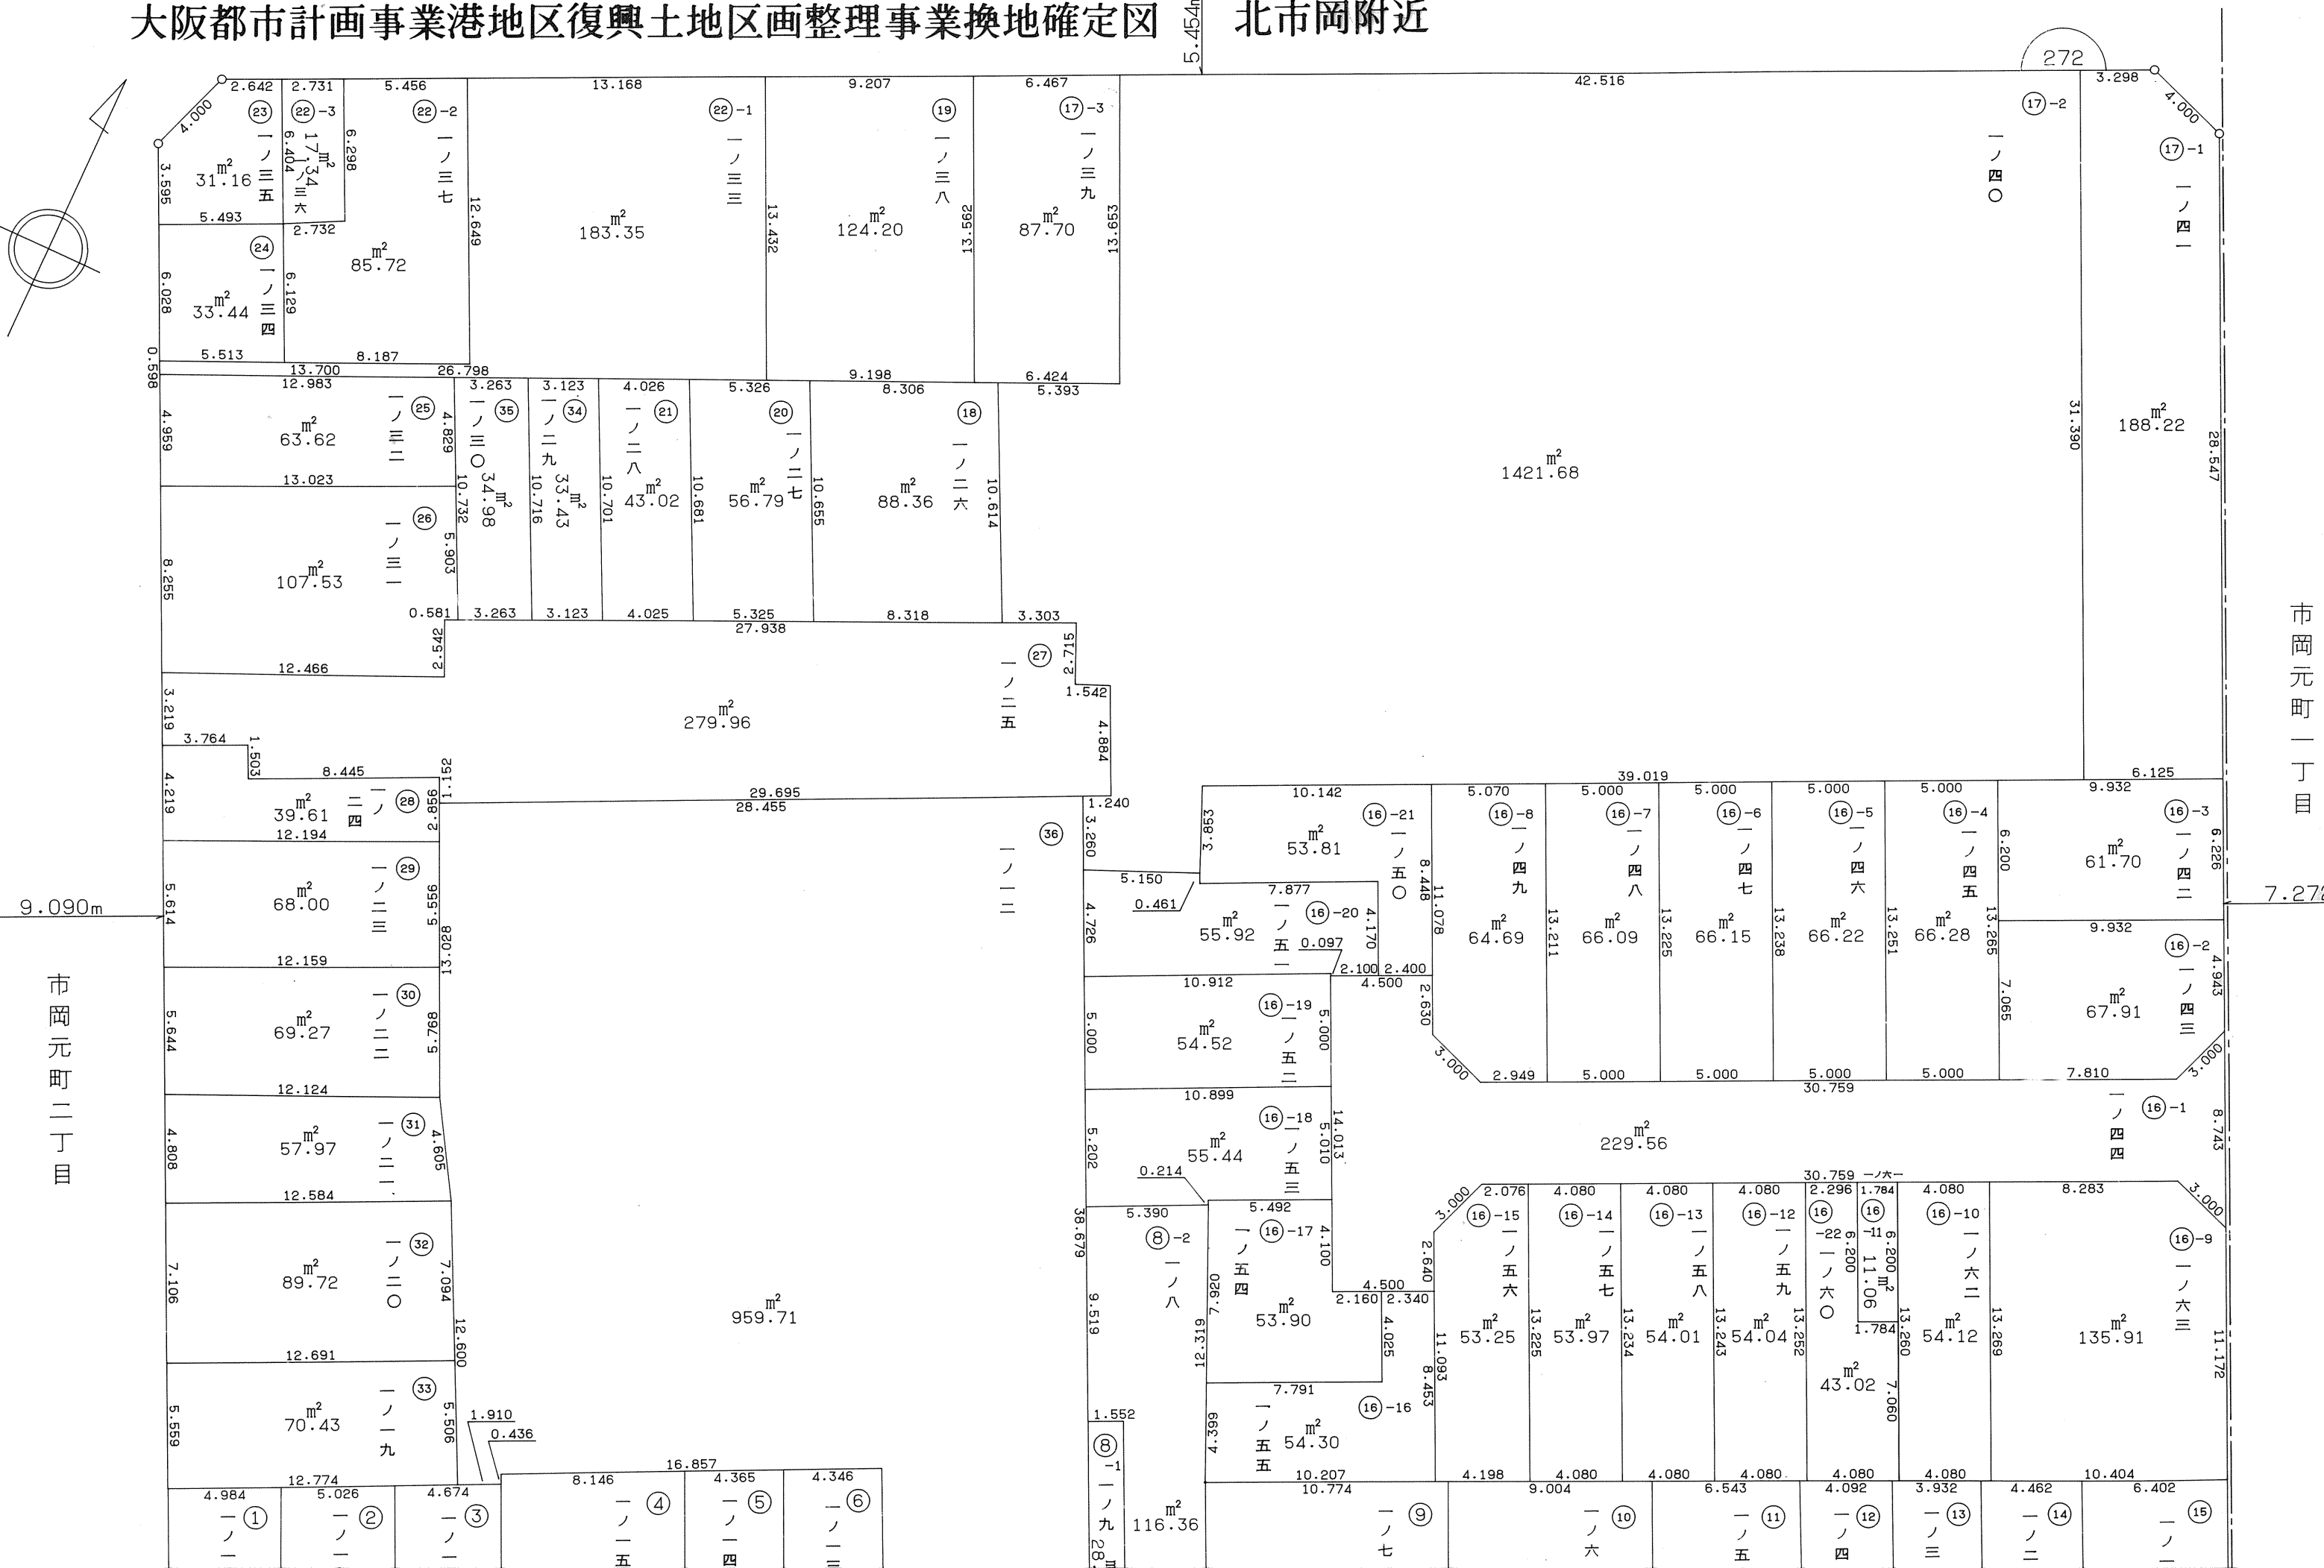


大阪都市計画事業港地区復興土地区画整理事業換地確定図 北市岡附近

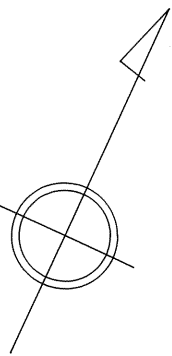

市岡元町一丁目



7.272m

28.547

31.390

188.22^{m²}

1421.68^{m²}

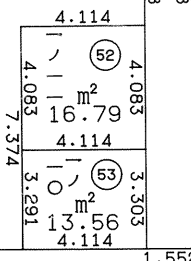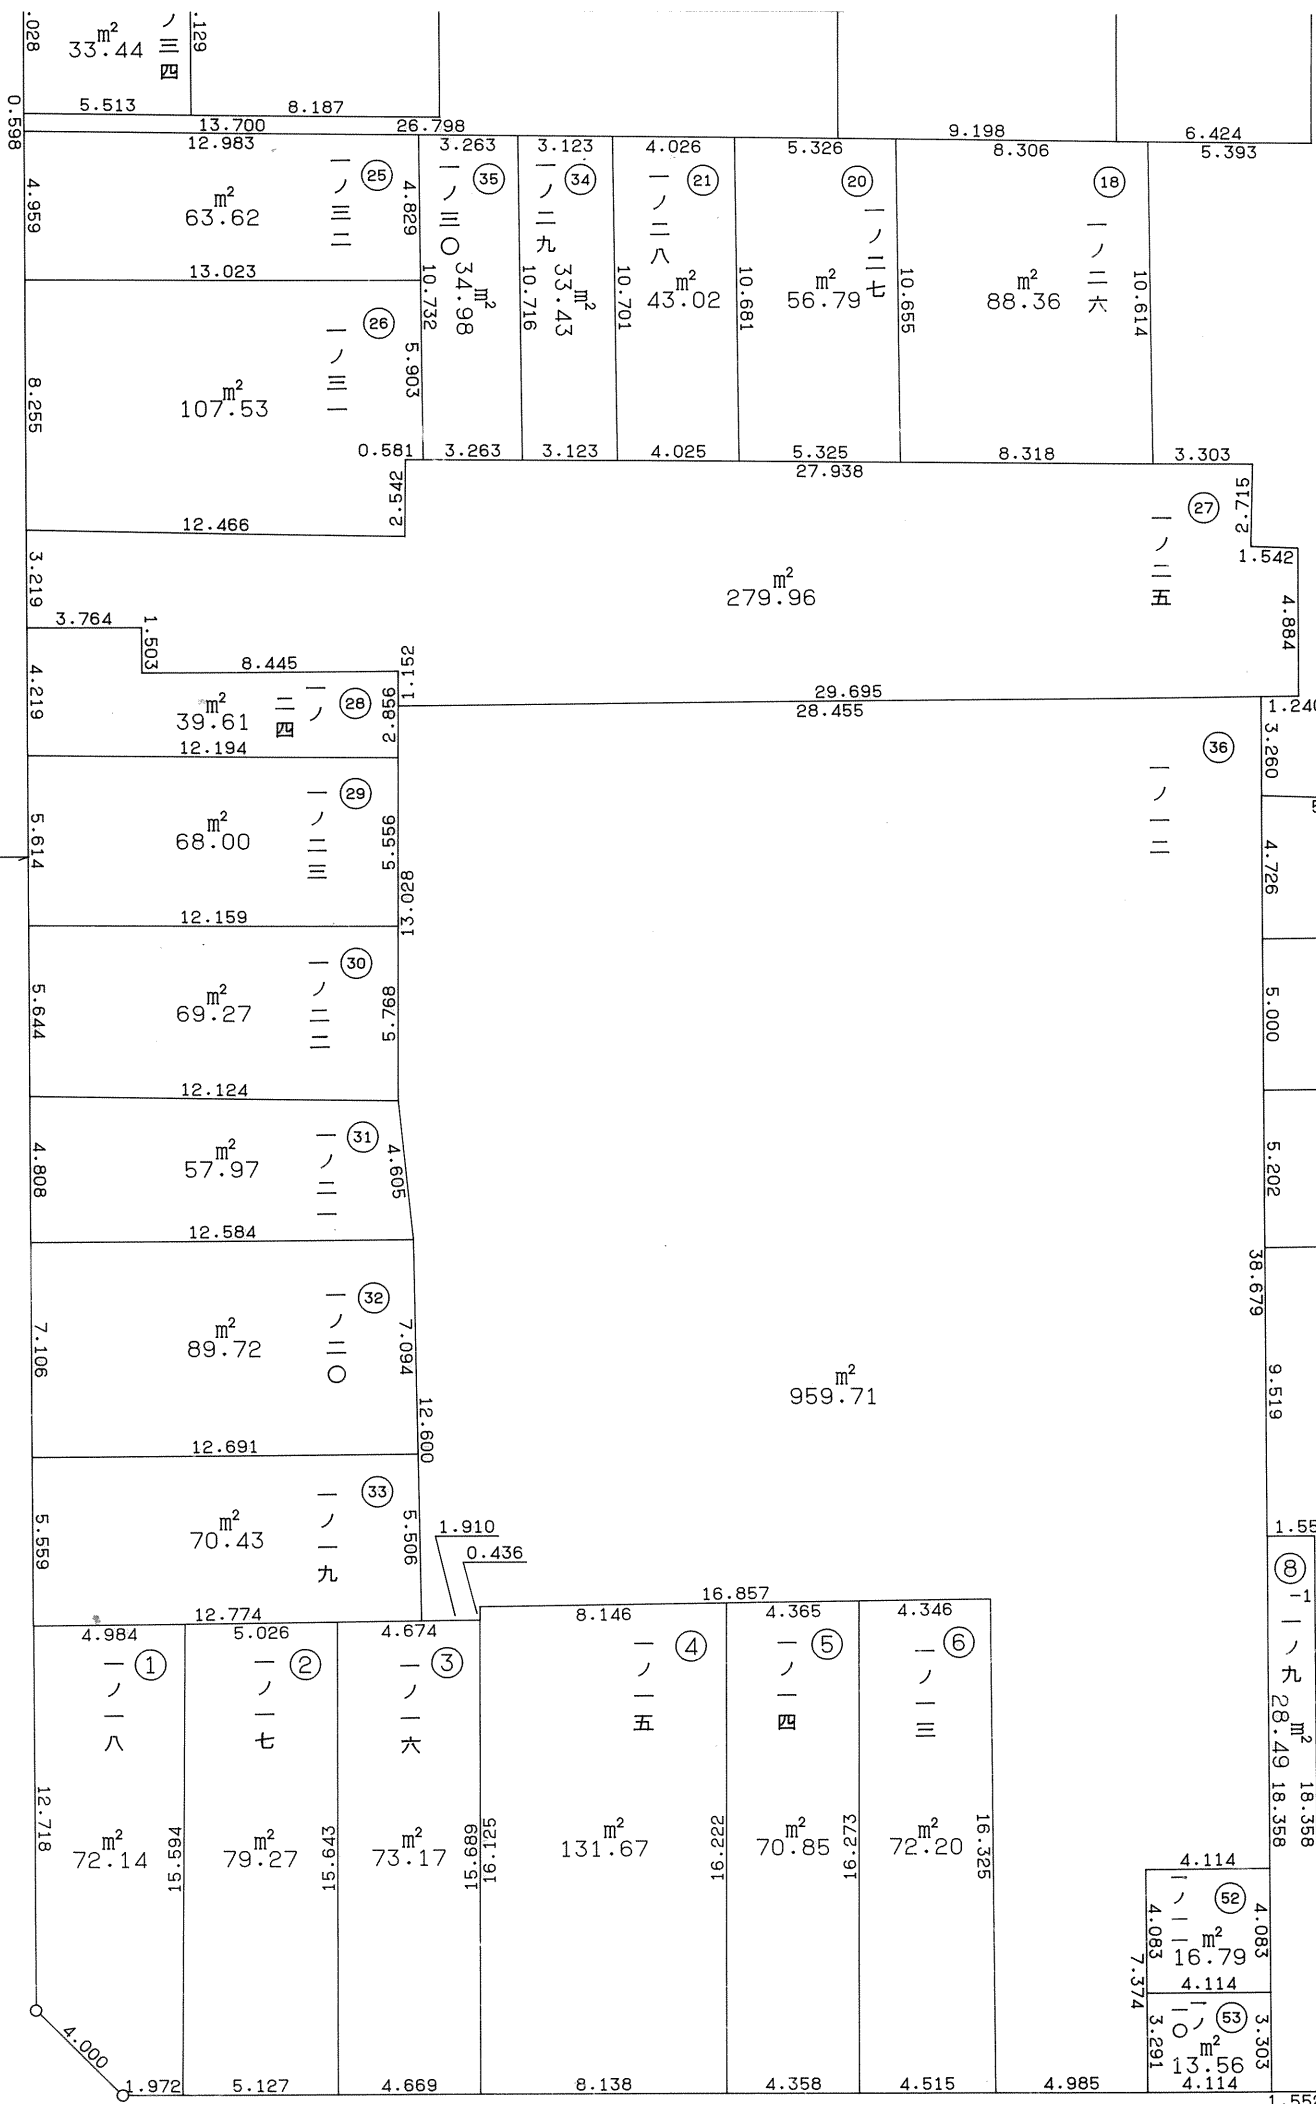

幅員 32.727m

新町丁界	103	ブロック番号
新町丁名	① - 1	符 号
新 地 番	(1) (1)	権利符号