
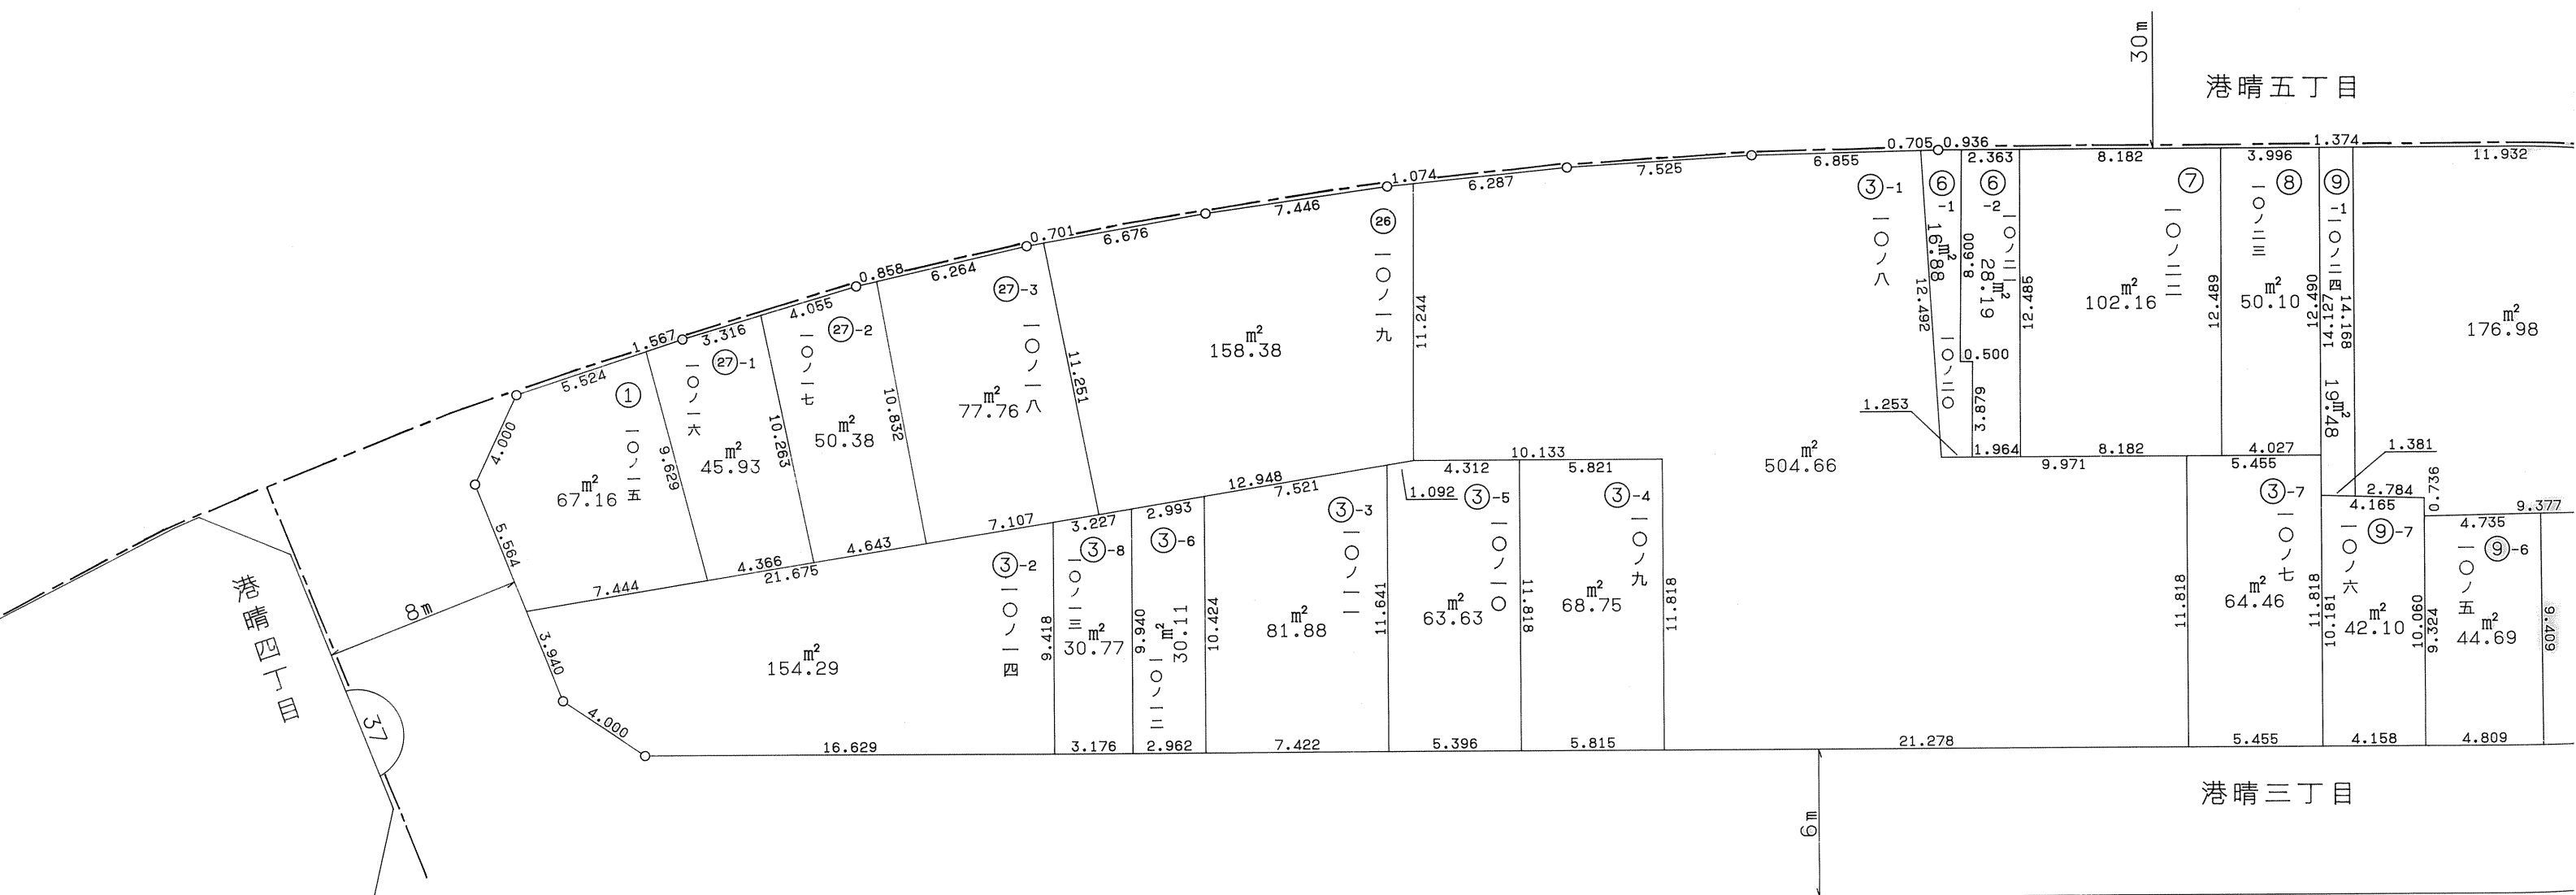


大阪都市計画事業港地区復興土地区画整理事業換地確定図


市立運動場附近

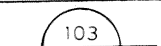

|        |       |       |                                                                                       |        |
|--------|-------|-------|---------------------------------------------------------------------------------------|--------|
| 凡<br>例 | ----- | 新町丁界  |  | ブロック番号 |
|        | 夕風一丁目 | 新町丁名  | ① - 1                                                                                 | 符 号    |
|        | 二     | 新 地 番 | (イ) (い)                                                                               | 権利符号   |

大阪都市計画事業港地区復興土地区画整理事業換地確定図

市立運動場附近

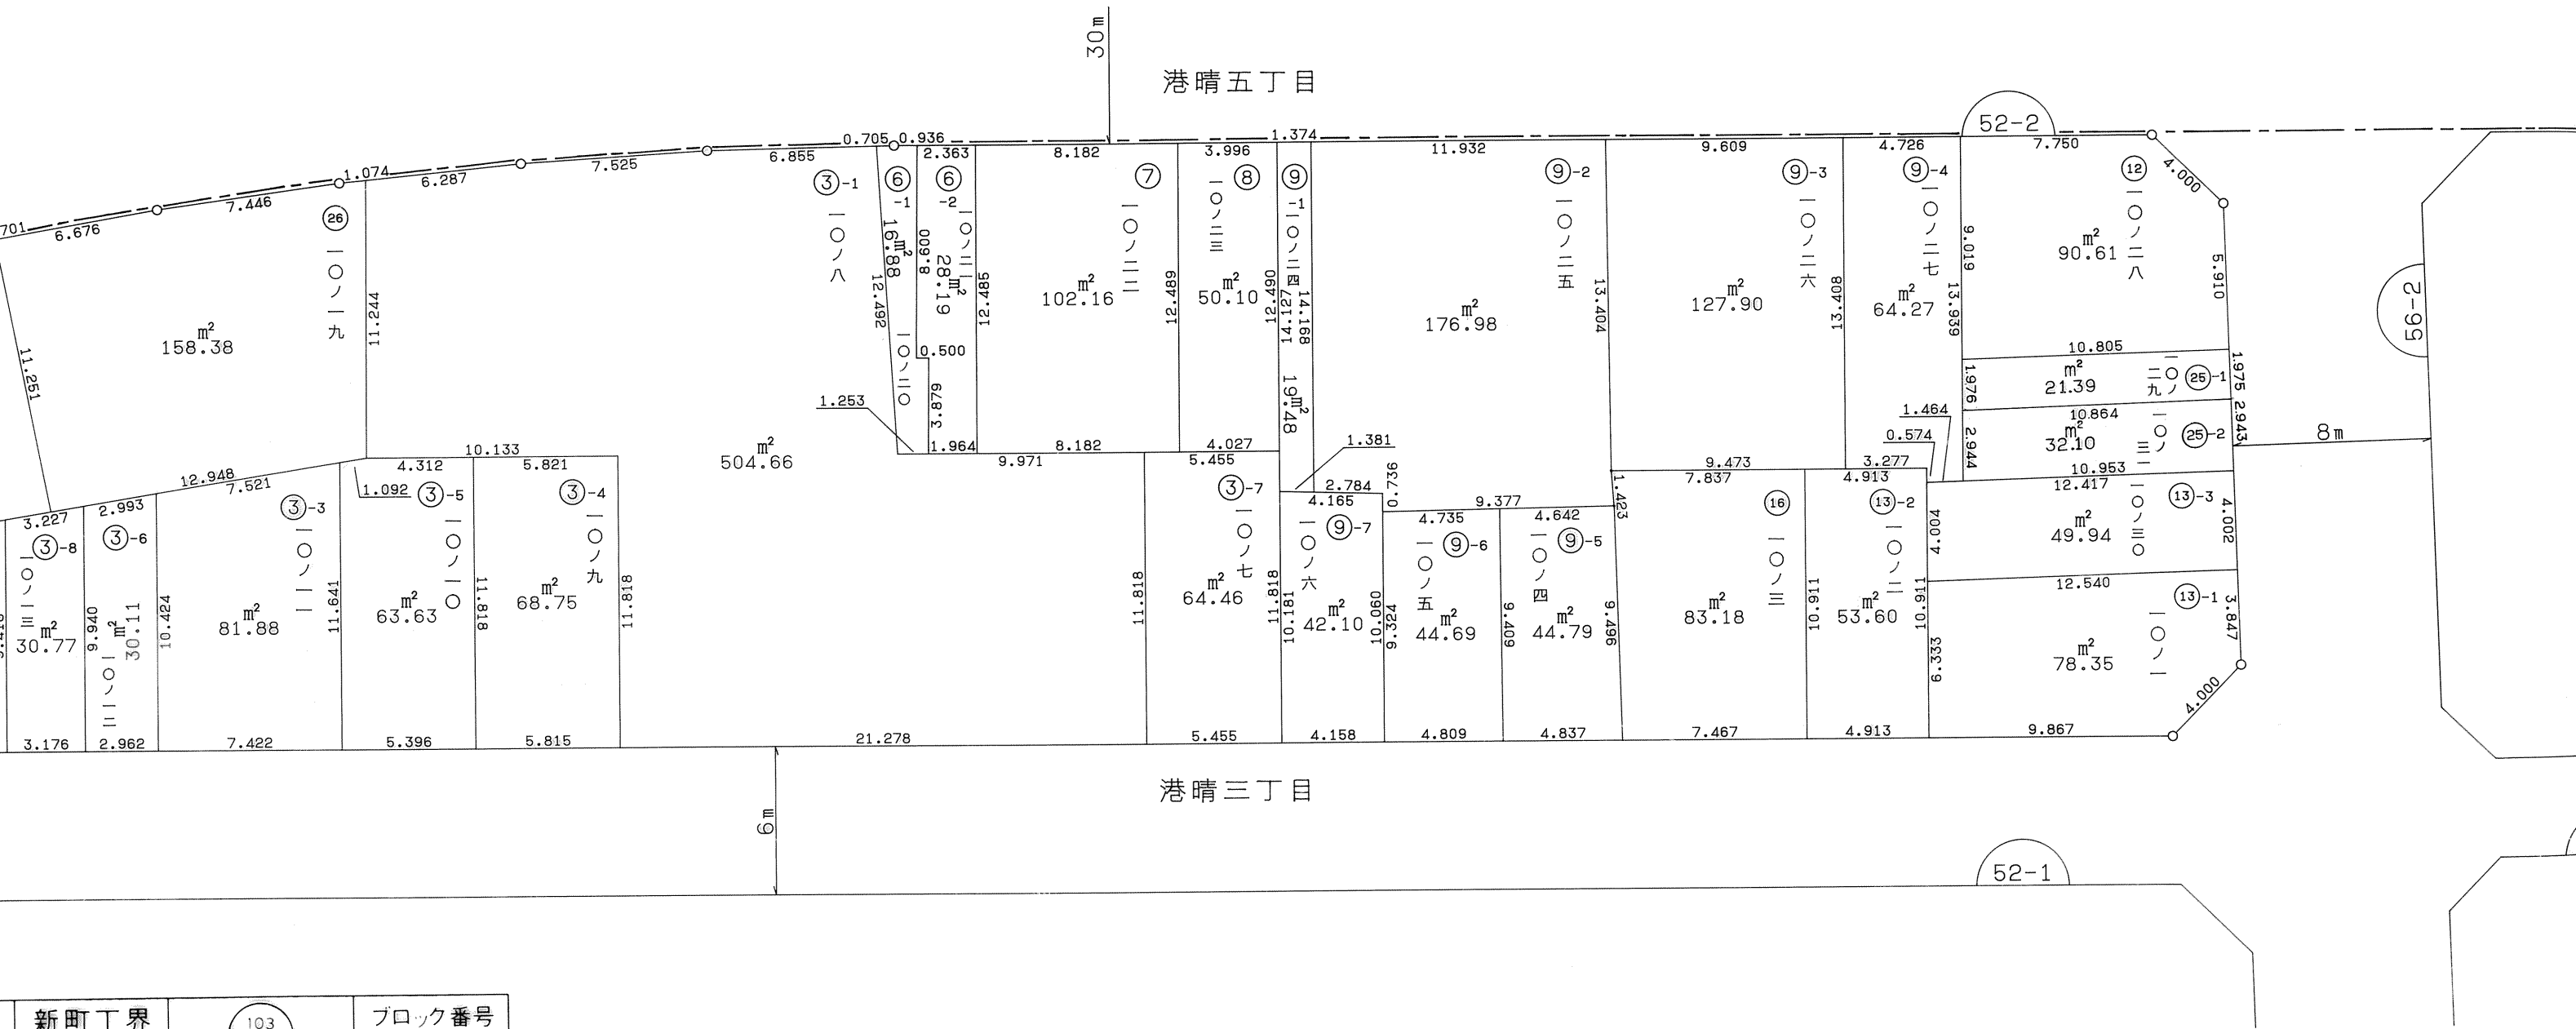

|       |         |        |
|-------|---------|--------|
| 新町丁界  |         | ブロック番号 |
| 新町丁名  | ① - 1   | 符 号    |
| 新 地 番 | (イ) (い) | 権利符号   |