



大阪都市計画事業港地区復興土地区画整理事業換地確定図

市立運動場附近

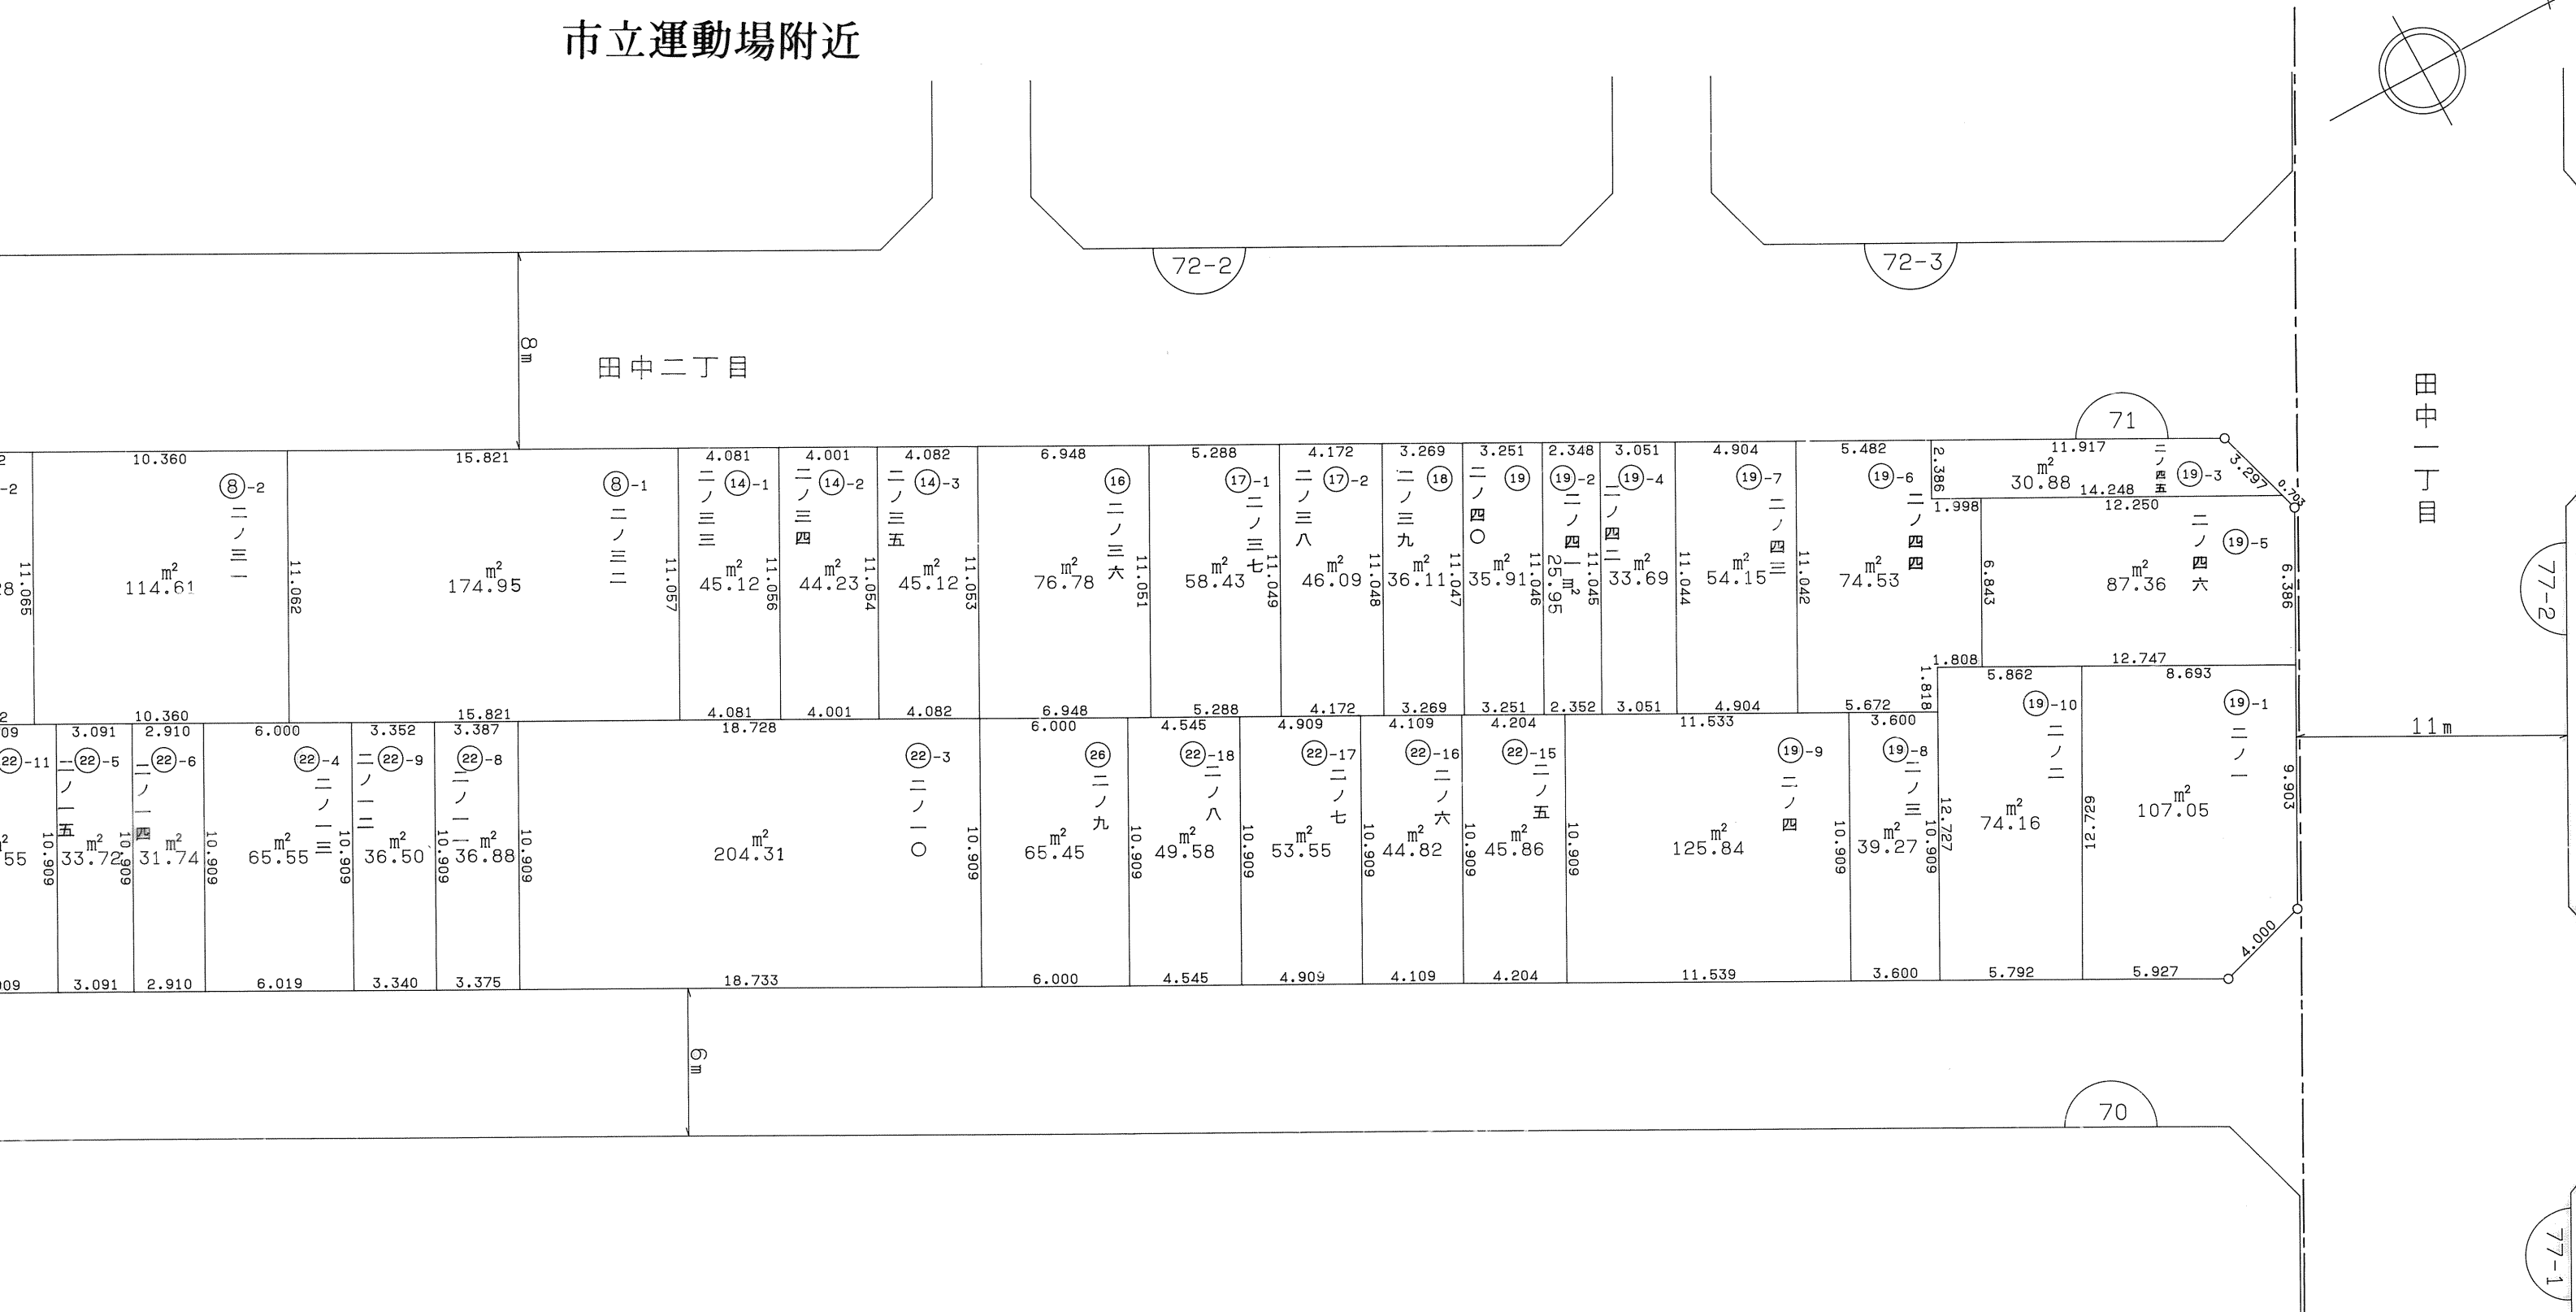

大阪都市計画事業港地区復興土地区画整理事業換地確定図

市立運動場附近

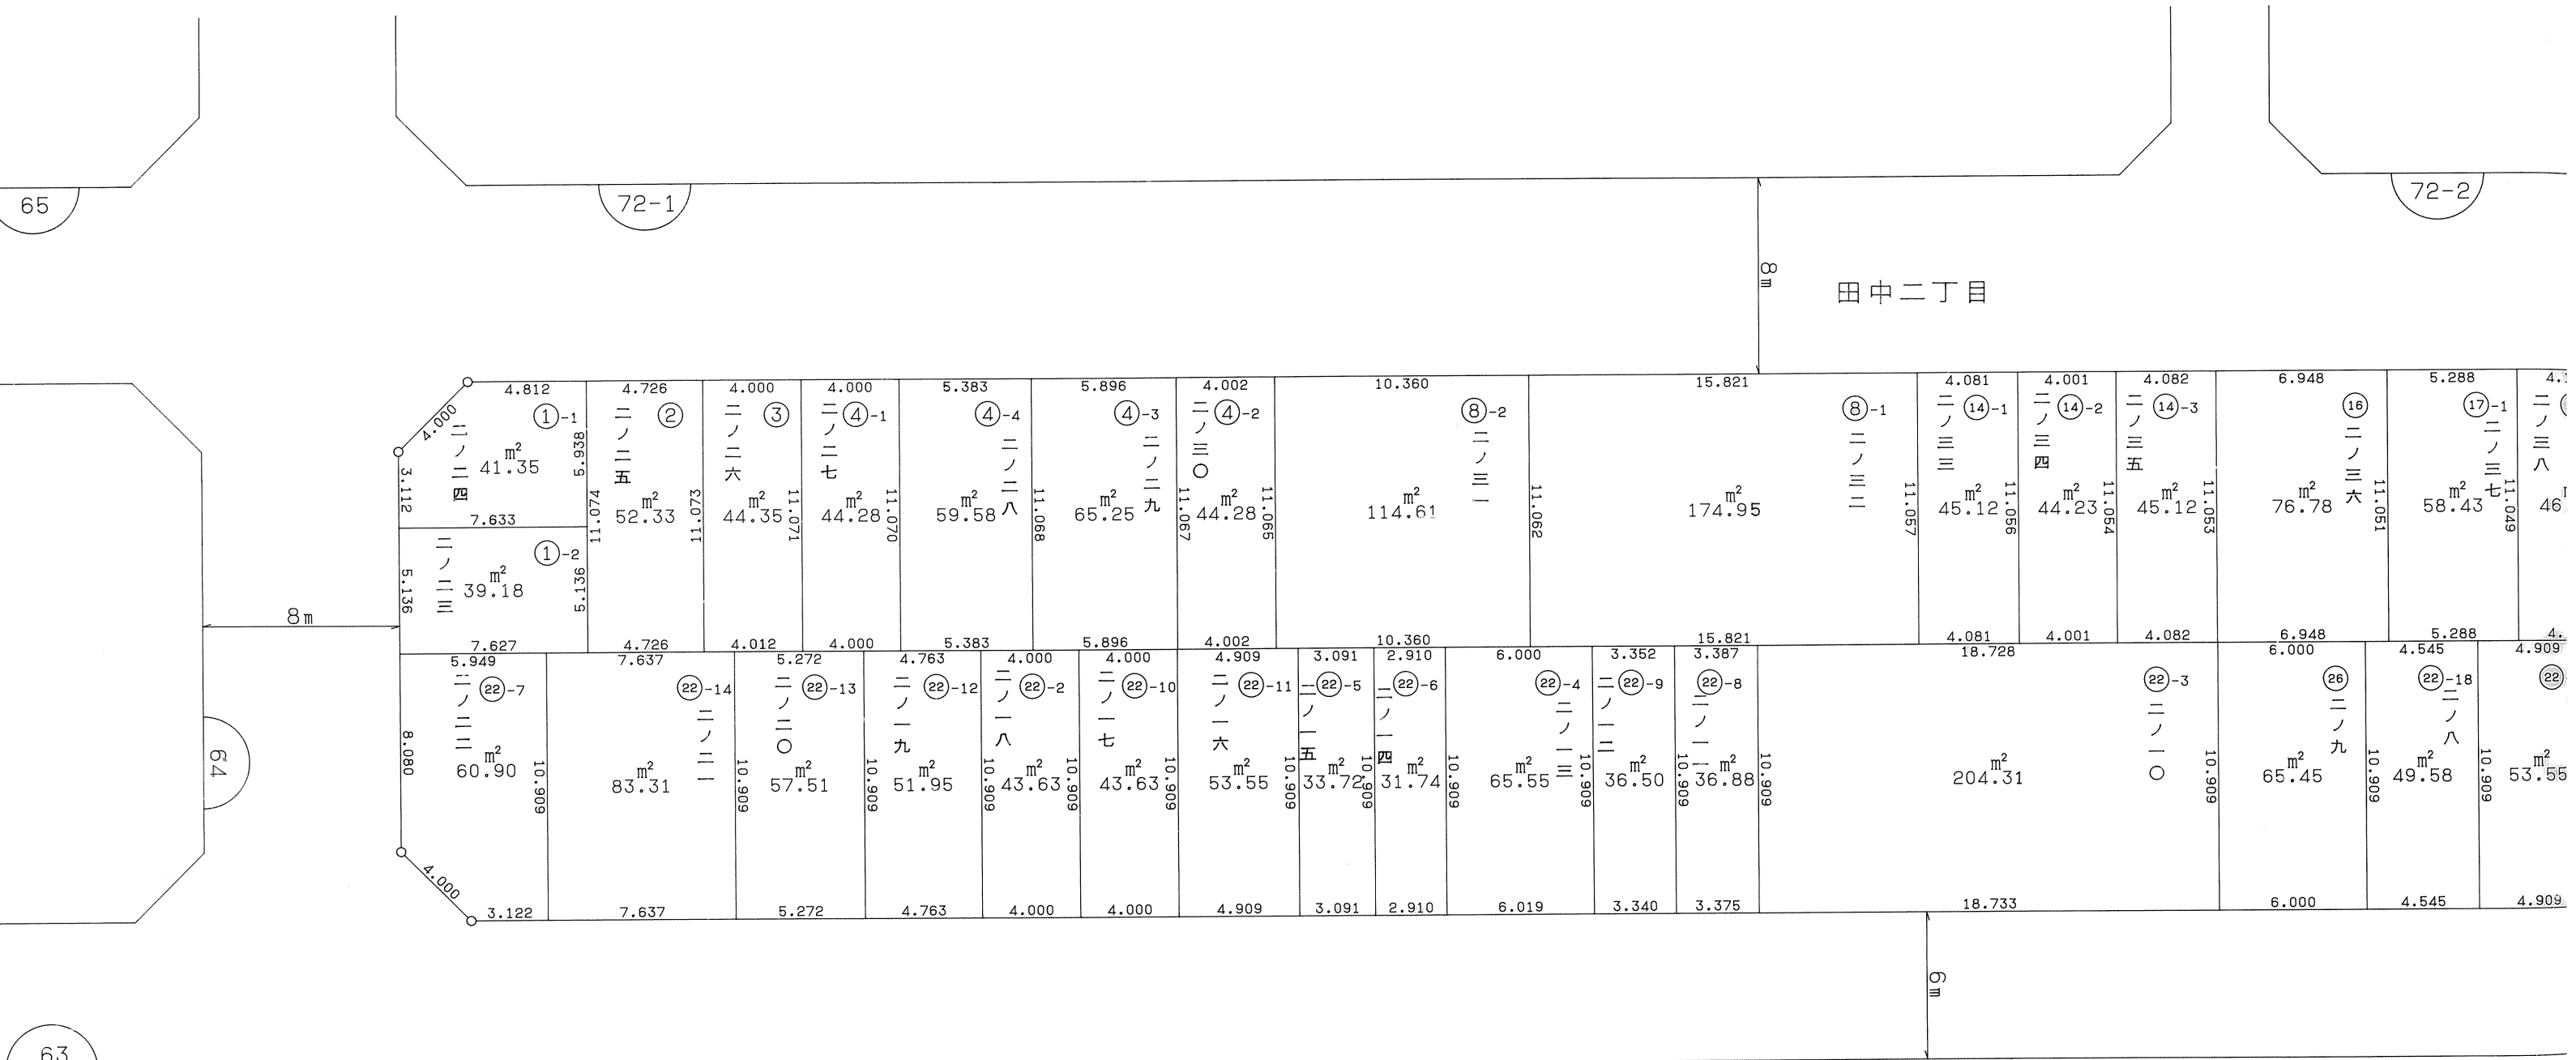

凡 例	-----	新町丁界		ブロック番号
	夕風一丁目	新町丁名	① - 1	符 号
	ノ	新 地 番	(イ) (い)	権利符号