


大阪都市計画事業港地区復興土地区画整理事業換地確定図

三先町入舟町附近



詳細図 A

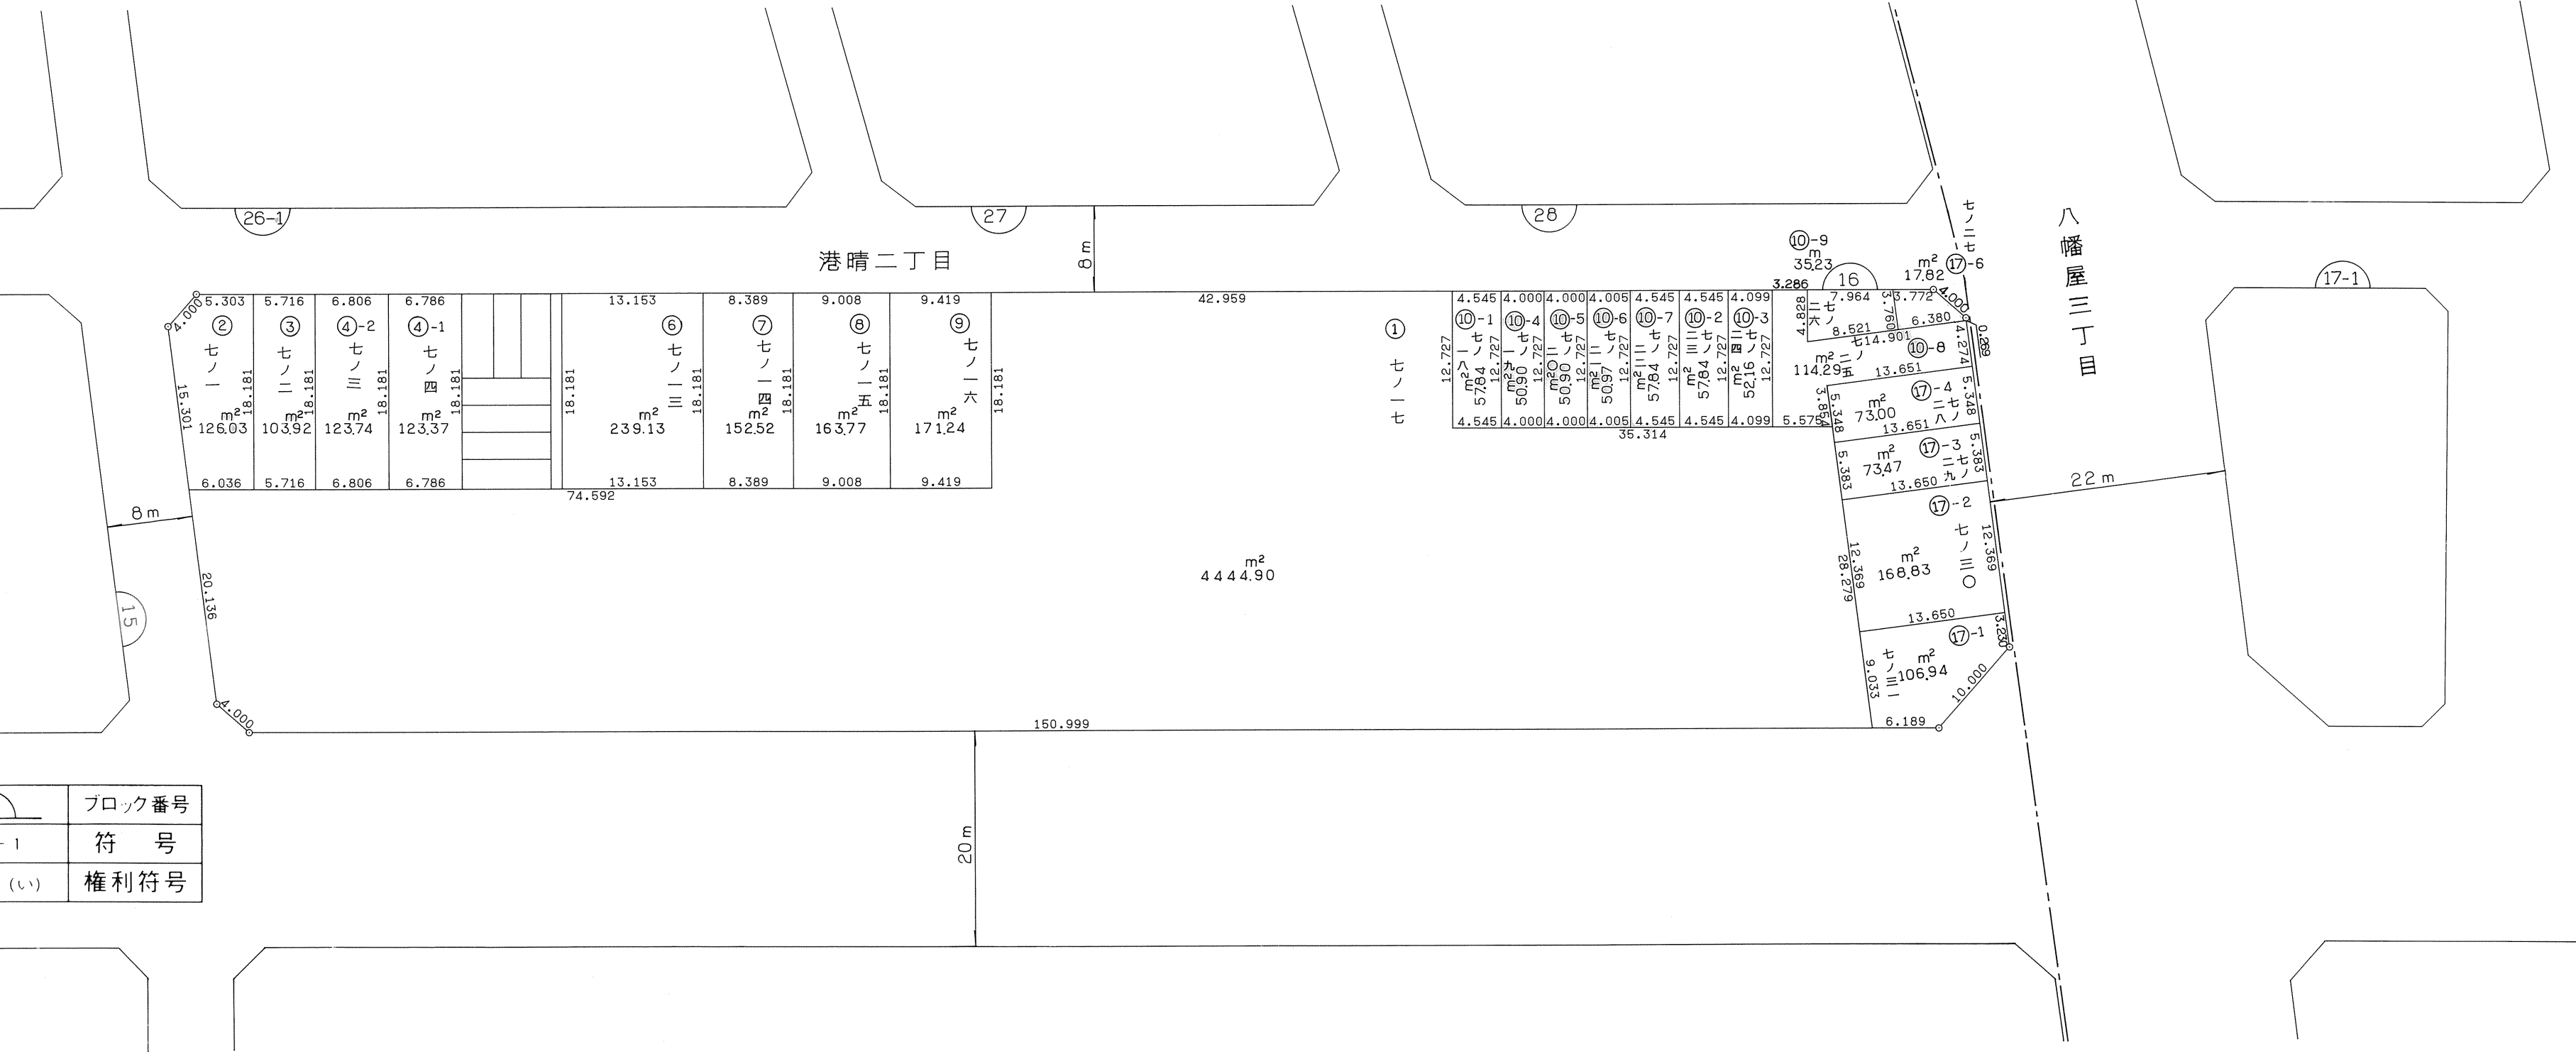