



大阪都市計画事業港地区復興土地区画整理事業換地確定図

三先町入舟町附近 池島二丁目

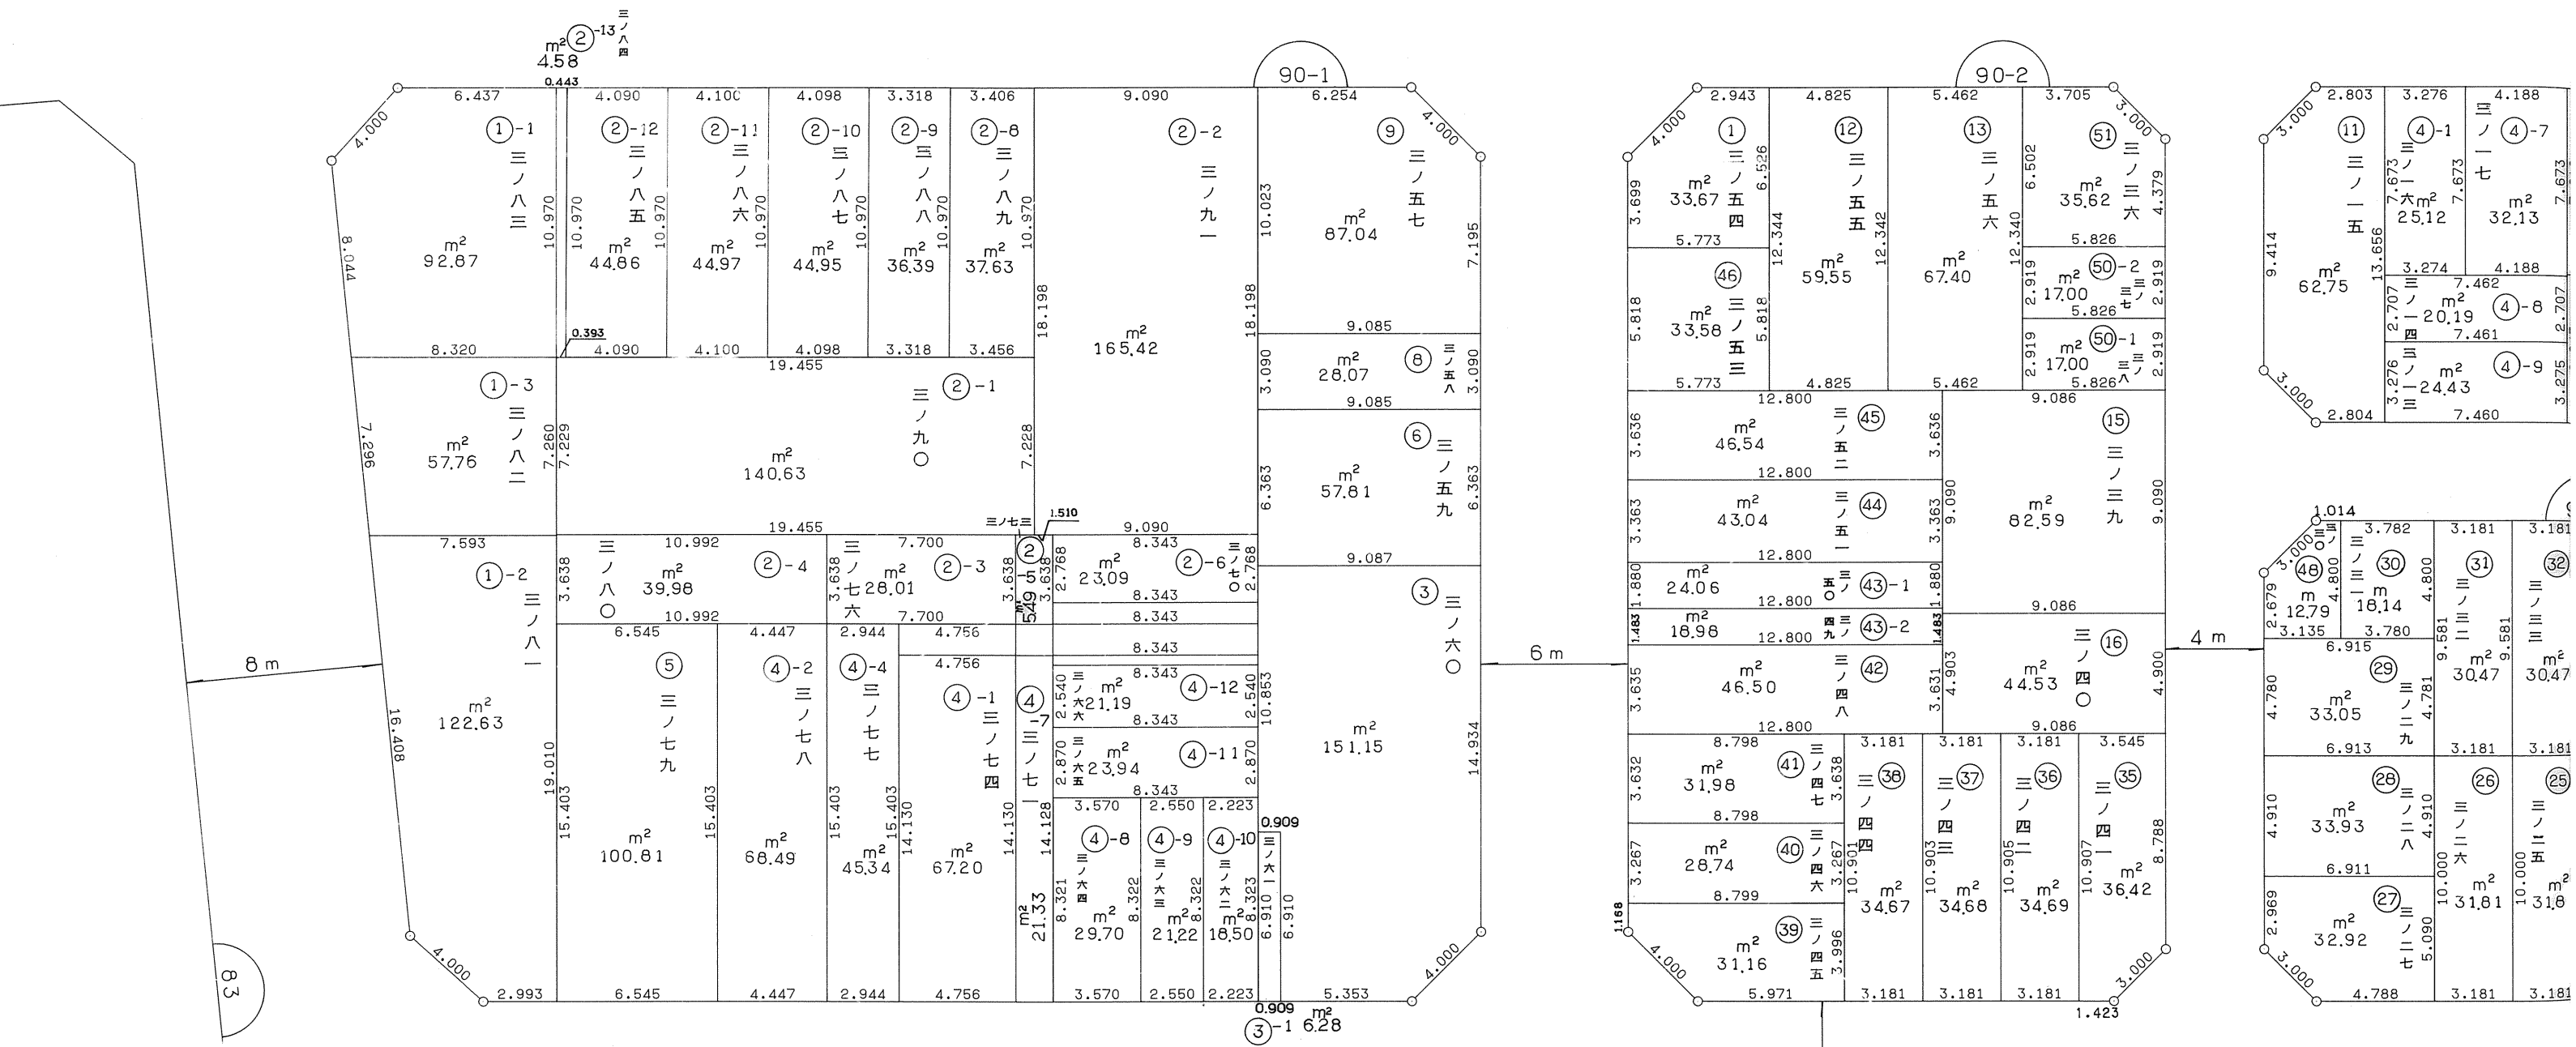

新町丁界		ブロック番号
新町丁名	① - 1	符 号
新 地 番	(イ) (い)	権利符号

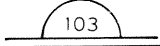