
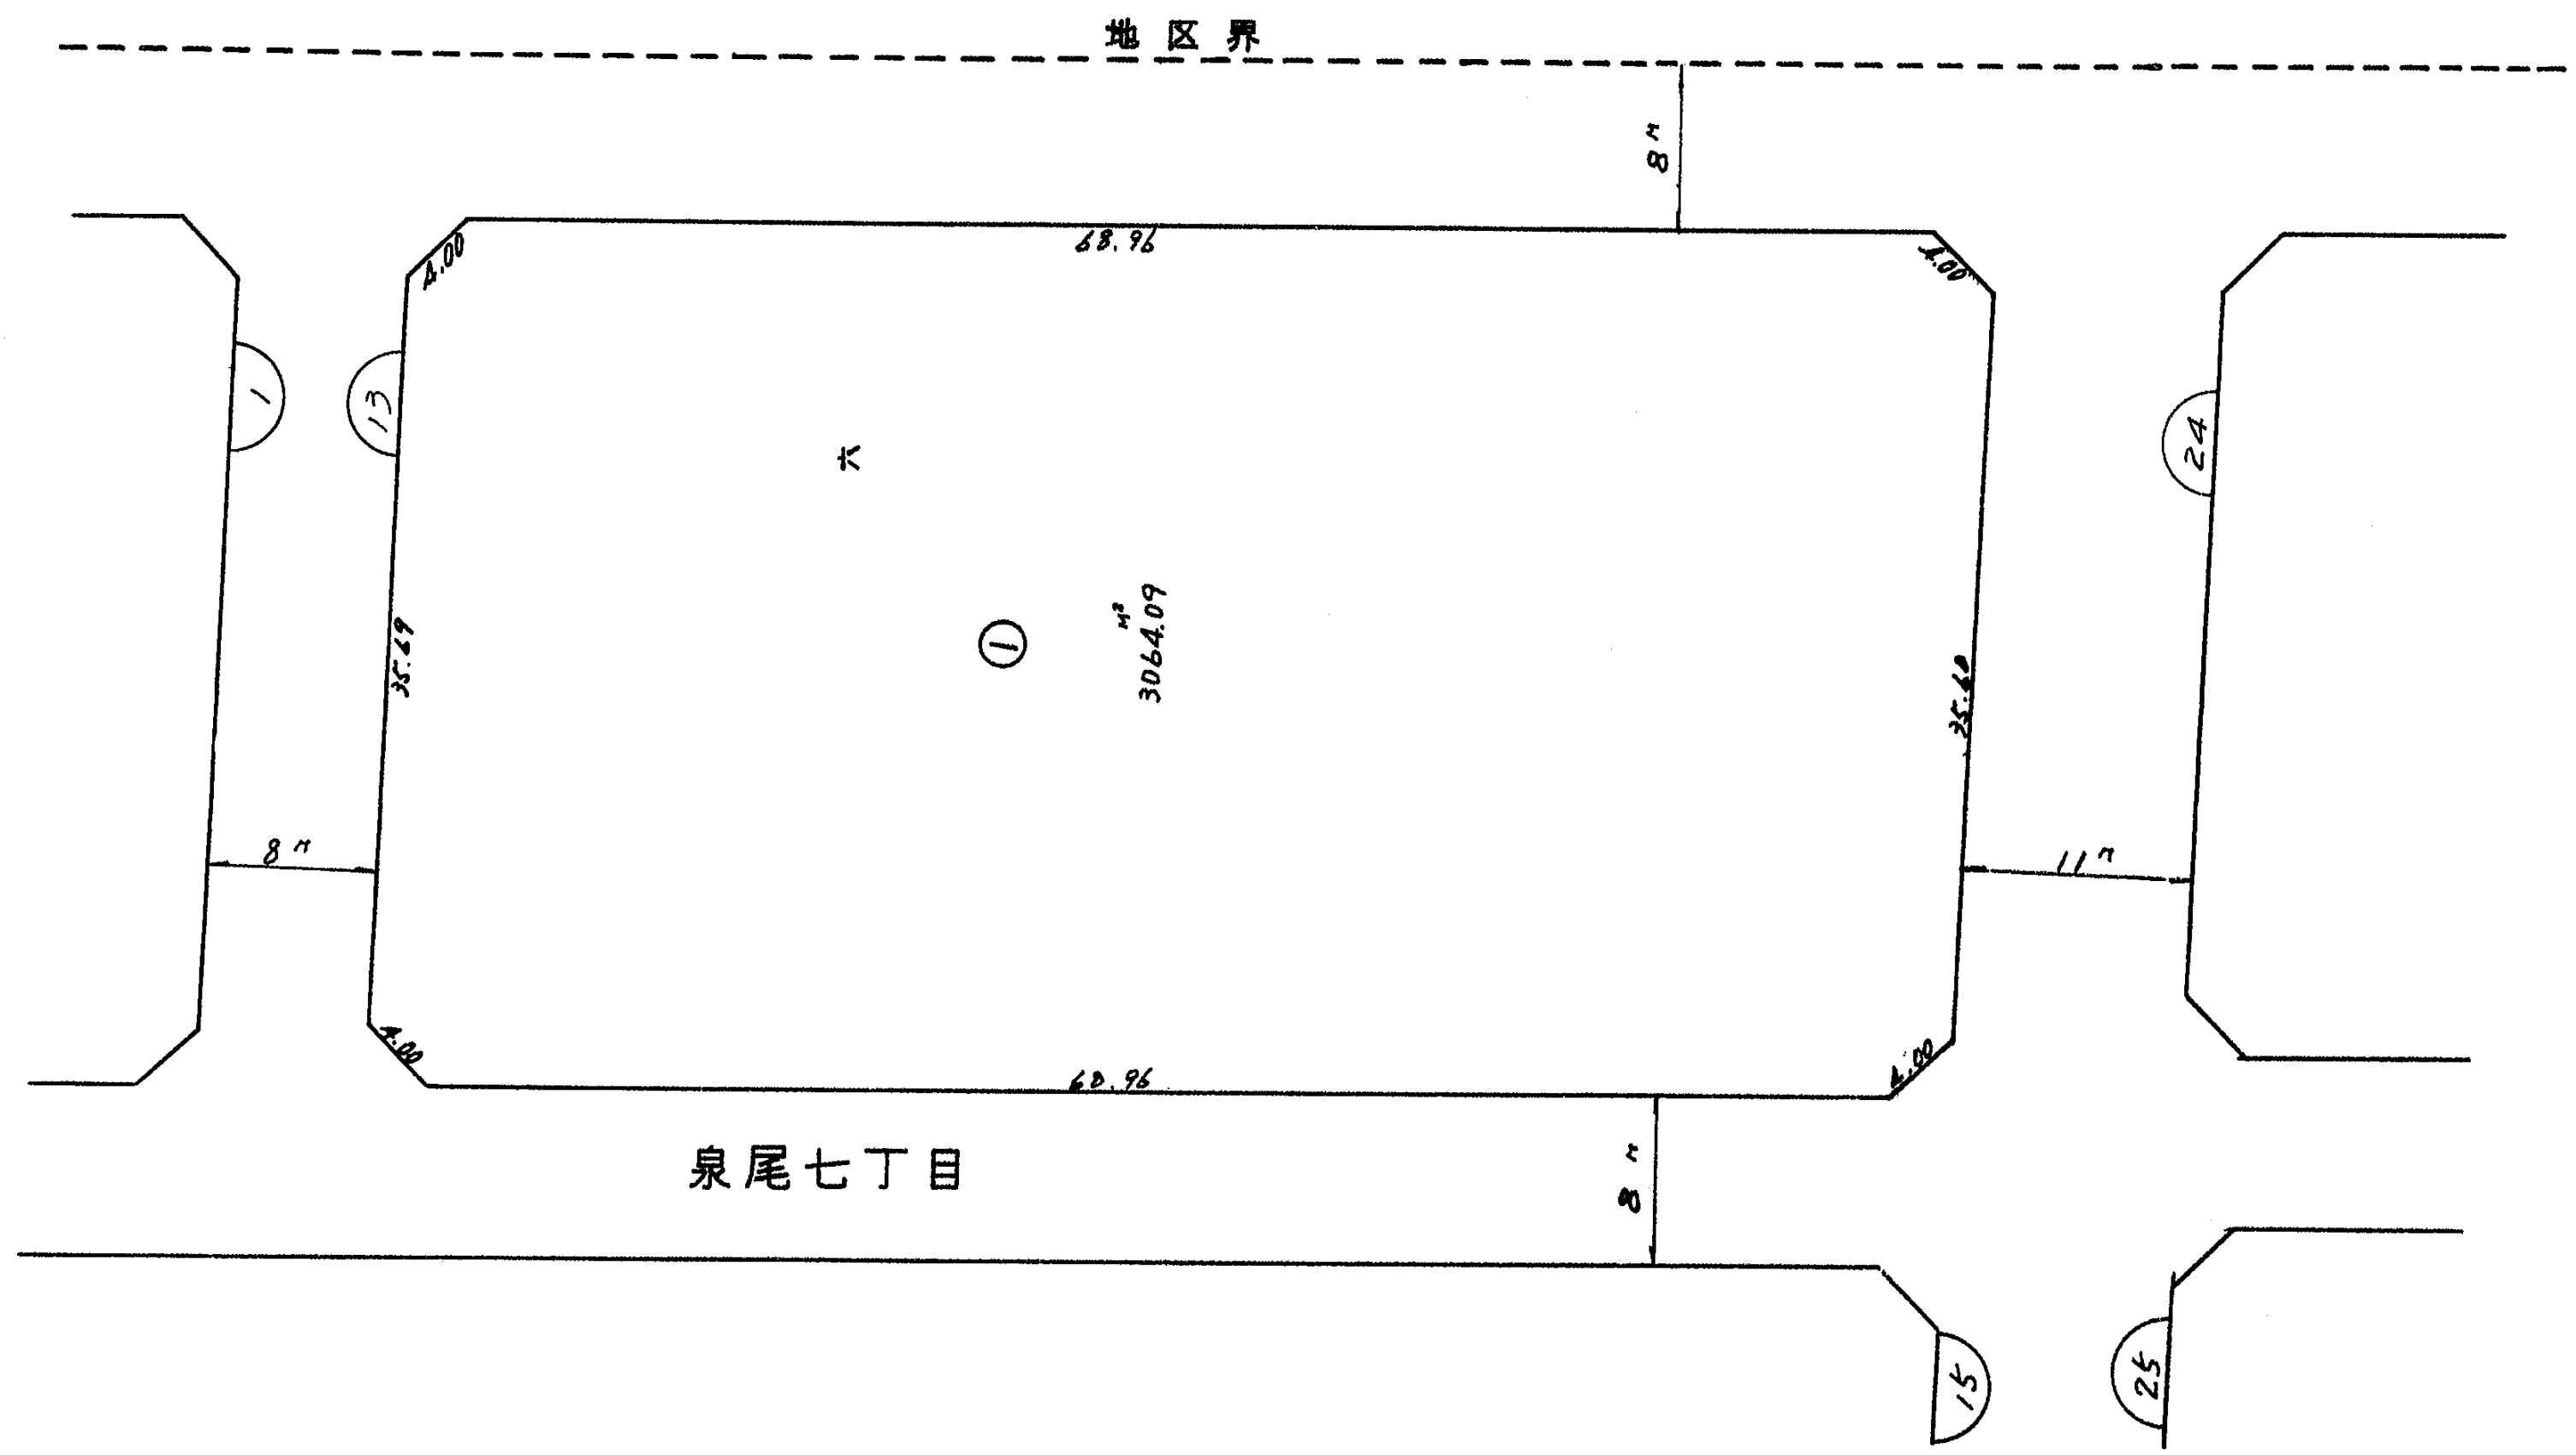


大阪都市計画事業大正地区復興土地区画整理事業( 南部工区 ) 換地確定図  
泉尾南附近

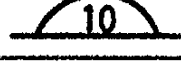

|        |       |       |                                                                                     |        |
|--------|-------|-------|-------------------------------------------------------------------------------------|--------|
| 凡<br>例 | ———   | 新町丁界  |  | ブロック番号 |
|        | 泉尾七丁目 | 新町丁名  | ③                                                                                   | 符 号    |
|        | 二     | 新 地 番 | (イ) (い)                                                                             | 権利符号   |