


大阪都市計画事業大正地区復興土地区画整理事業(南部工区)換地確定図

千歳附近

平尾四丁目

平尾五丁目

南恩加島五丁目

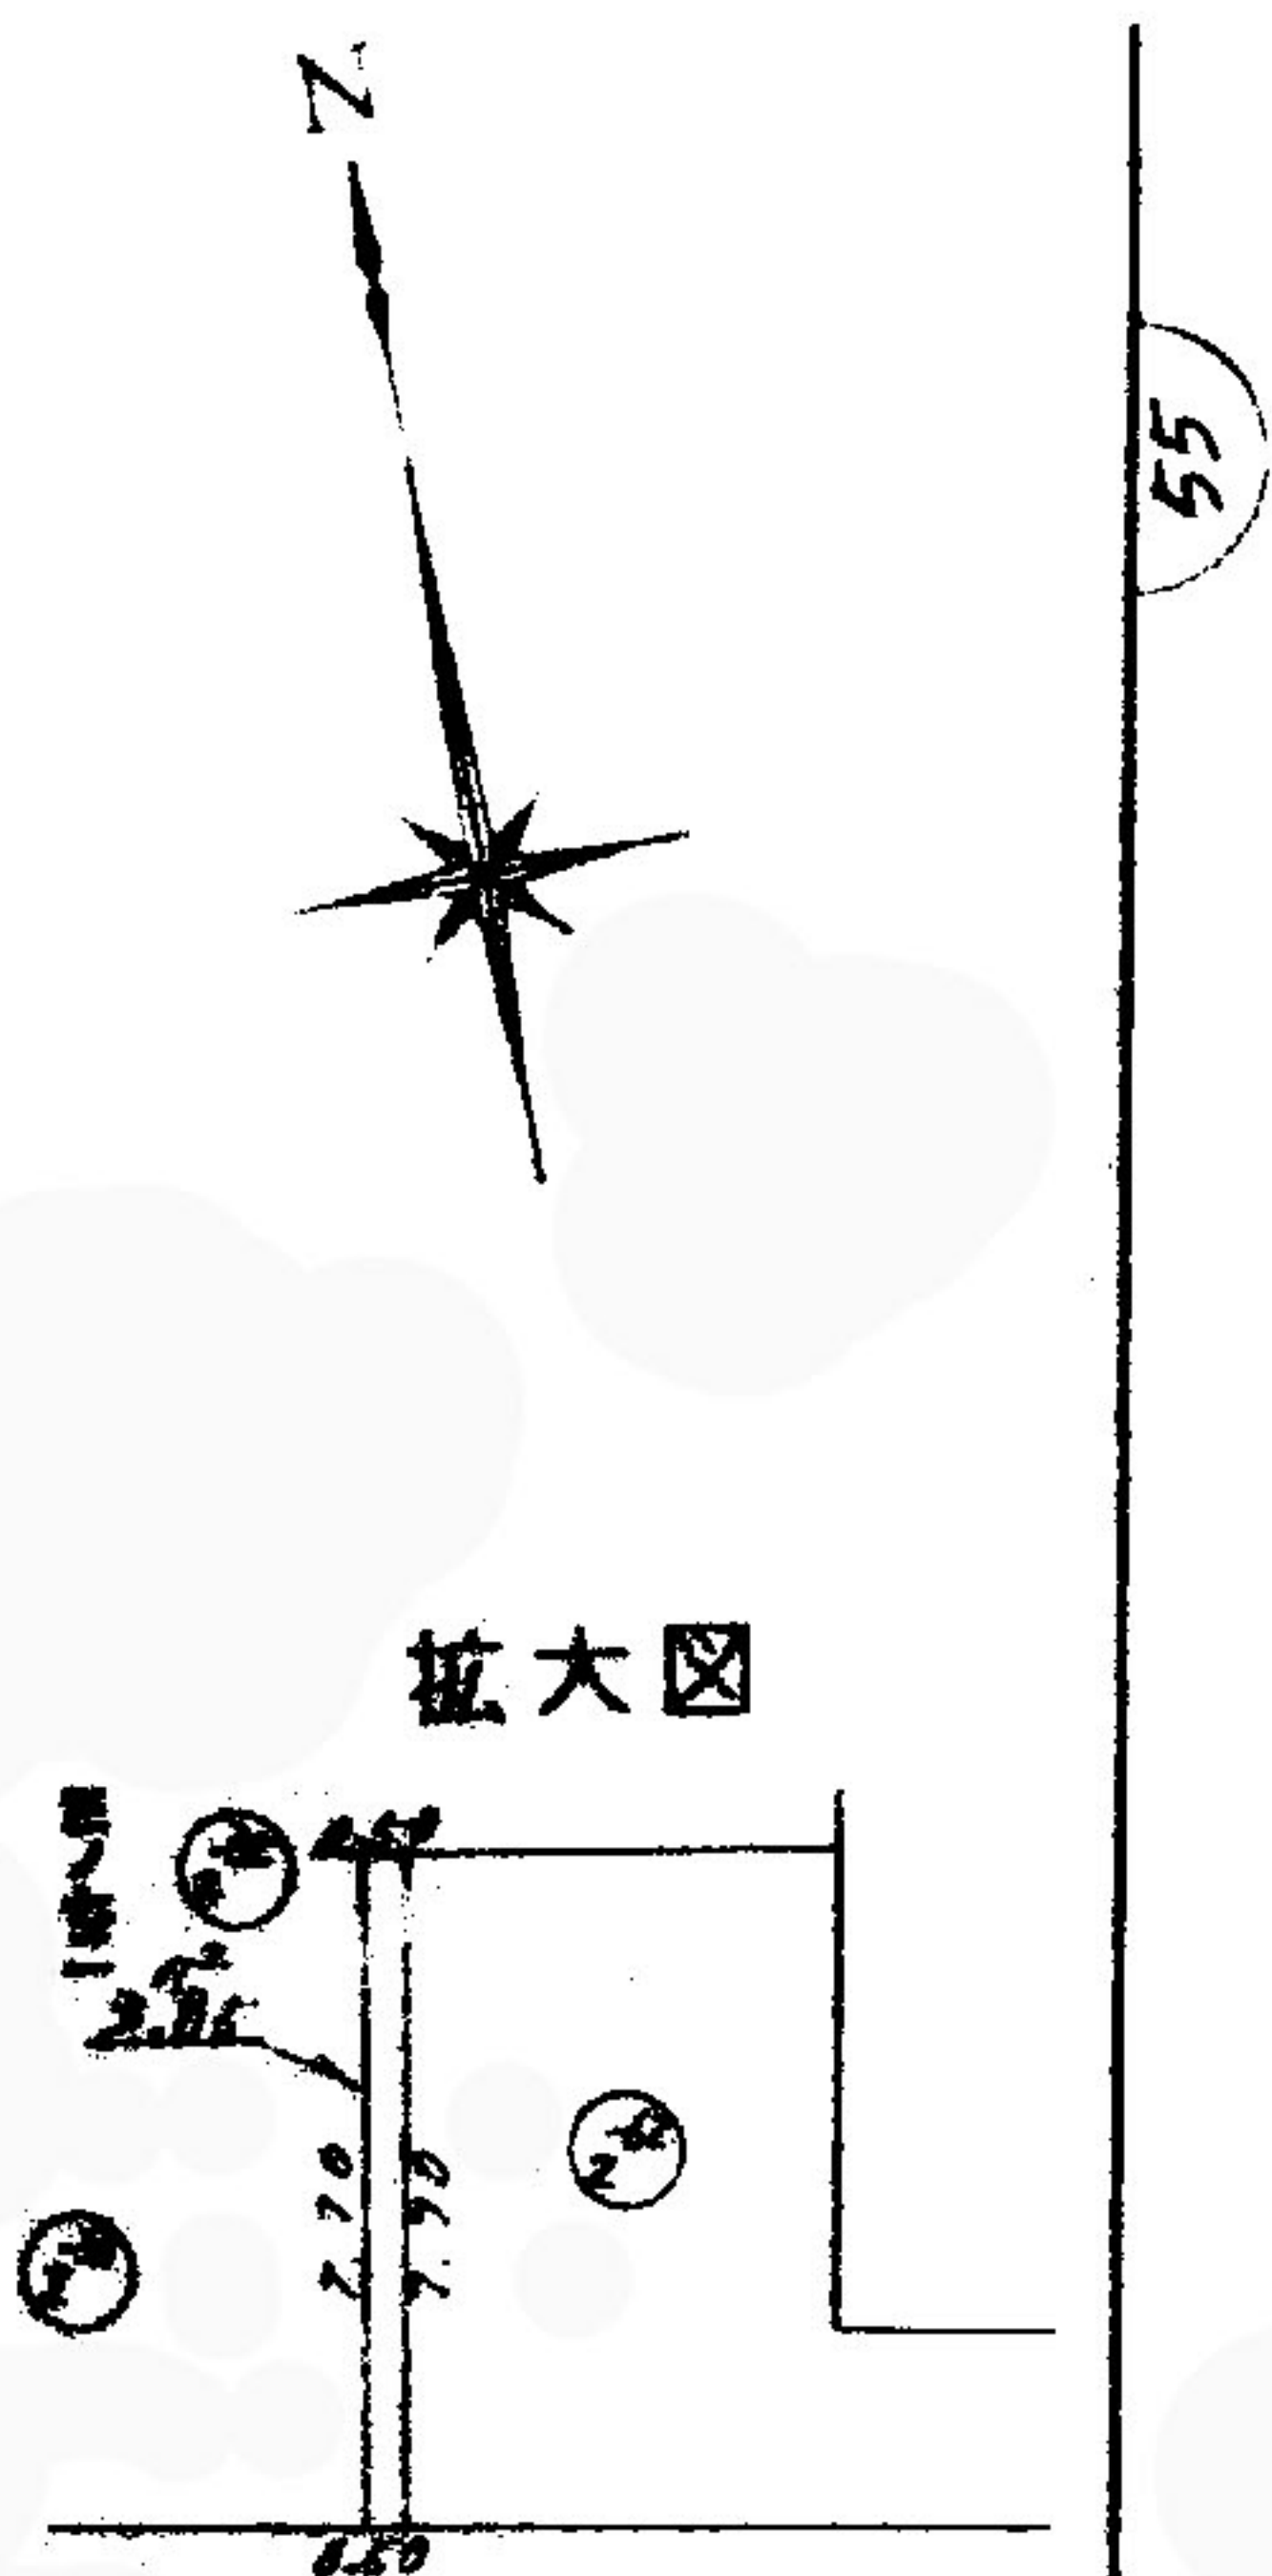

54

凡例	-----	新町丁界	10	ブロック番号
	南恩加島五丁目	新町丁名	③	符 号
	7	新 地 番	(イ) (い)	権利符号

