


大阪都市計画事業大正地区復興土地区画整理事業(南部工区)換地確定図
平林附近

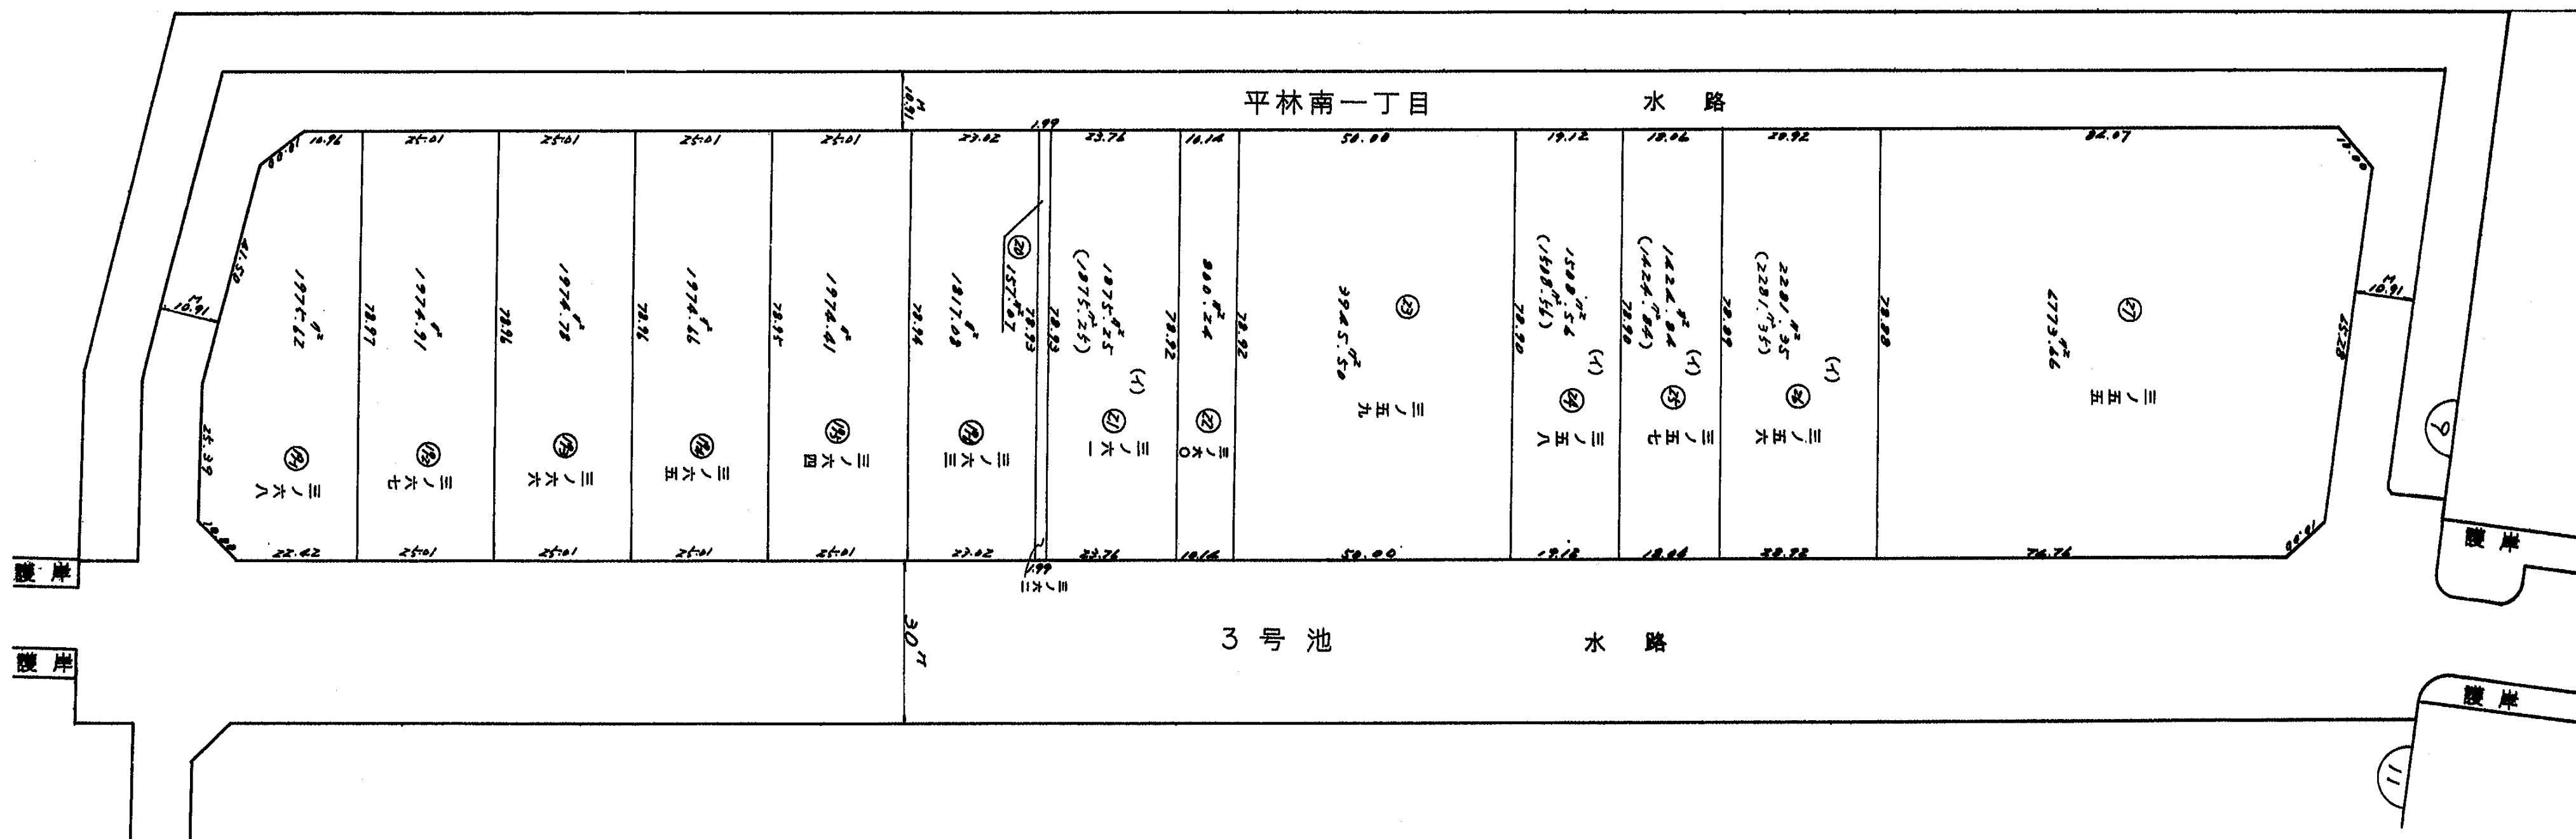

凡	-----	新町丁界	$\frac{10}{\text{---}}$	ブロック番号
例	平林南一丁目	新町丁名	③	符号
	二	新地番	(イ) (い)	権利符号