


大阪都市計画事業大正地区復興土地区画整理事業（南部工区）換地確定図 平林附近

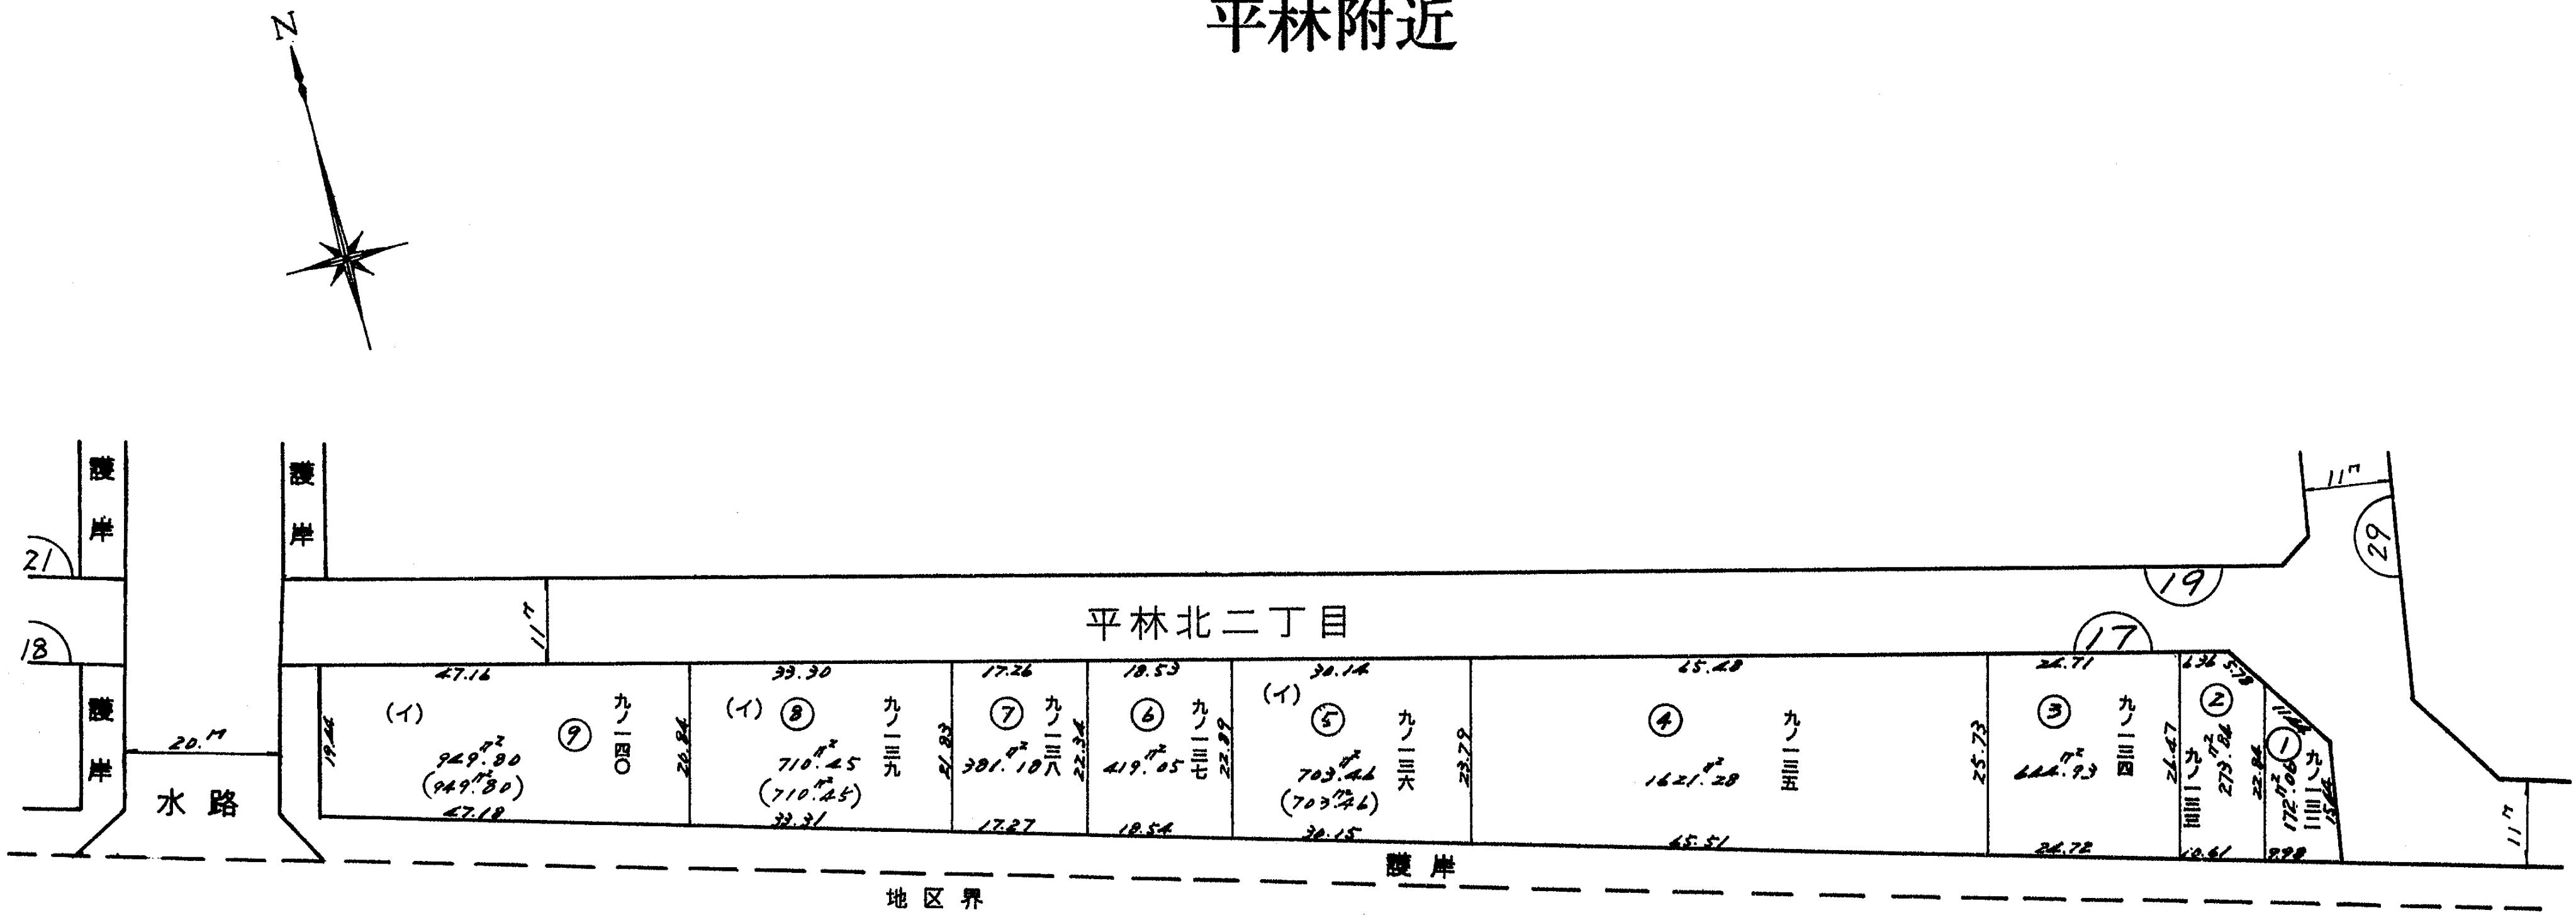

凡 例	-----	新町丁界	<u>10</u>	ブロック番号
	平林北二丁目	新町丁名	③	符 号
	二	新 地 番	(イ) (い)	権利符号