
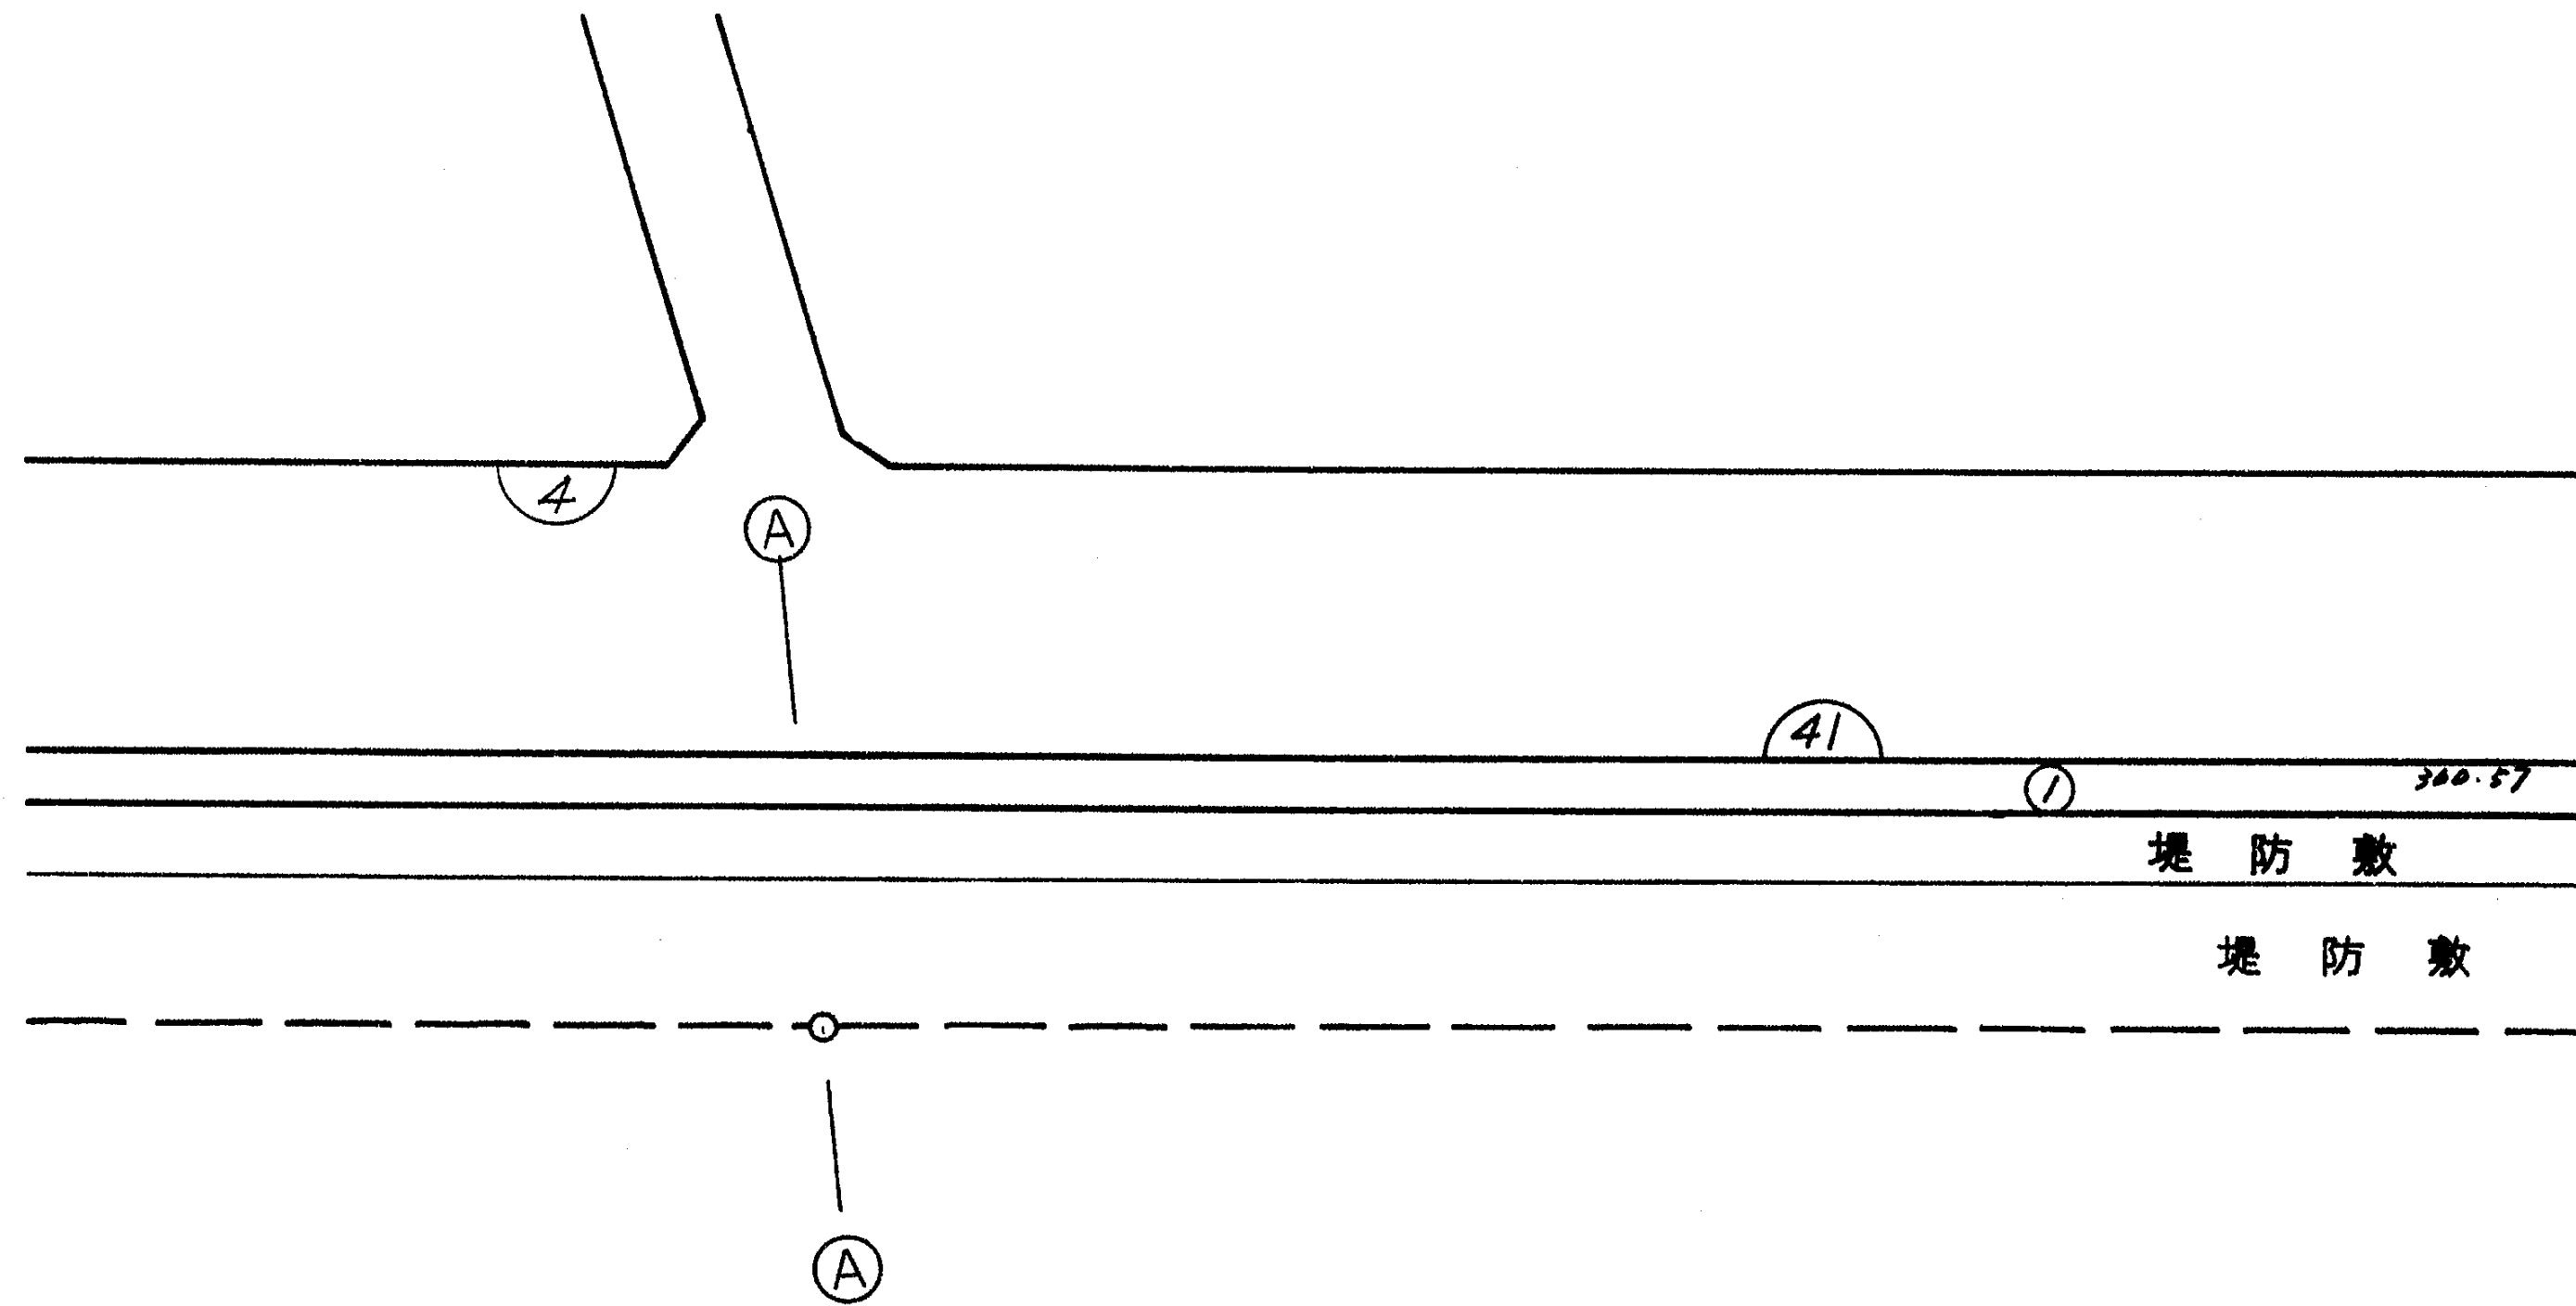
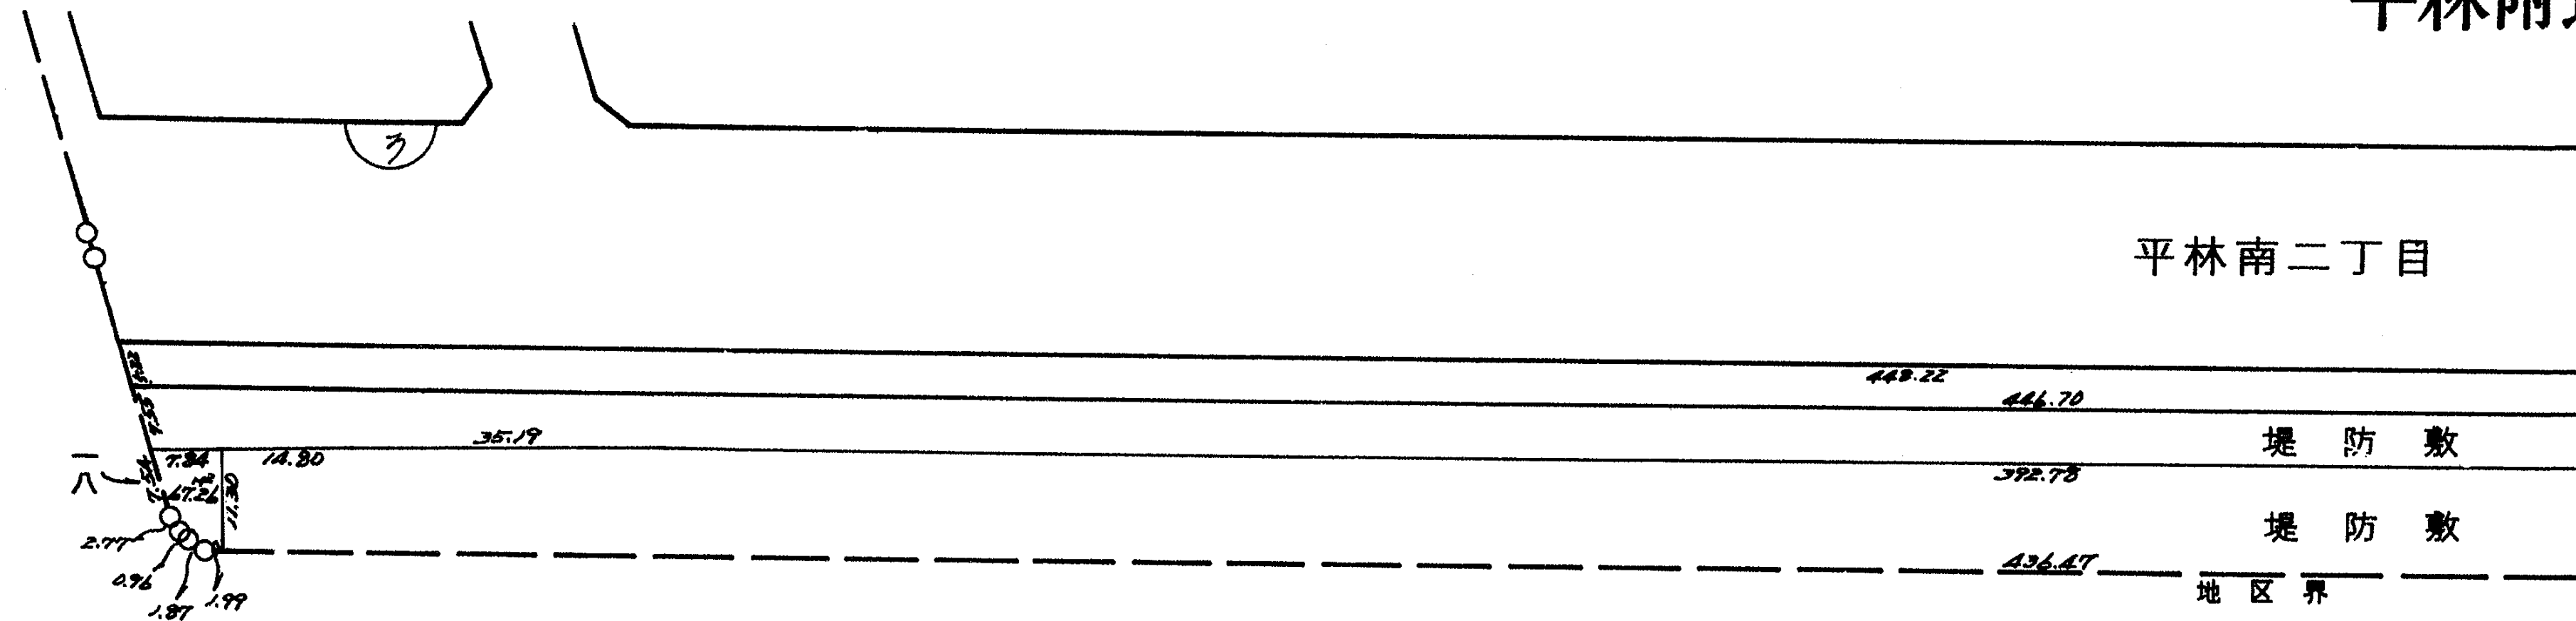


大阪都市計画事業大正地区復興土地区画
平林附

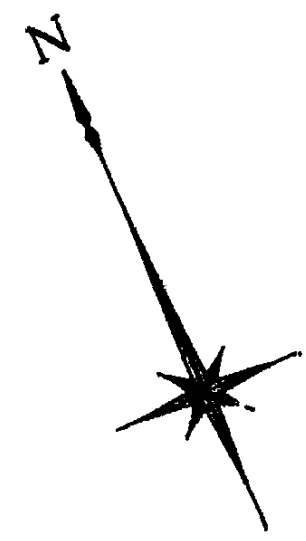

凡例	-----	新町丁界	⑩	ブロック番号
	平林南二丁目	新町丁名	③	符号
	②	新地番	(イ) (い)	権利符号

区画整理事業(南部工区)換地確定図

附近

