


大阪都市計画事業大正地区復興土地区画整理事業(南部工区)換地確定図  
平林附近

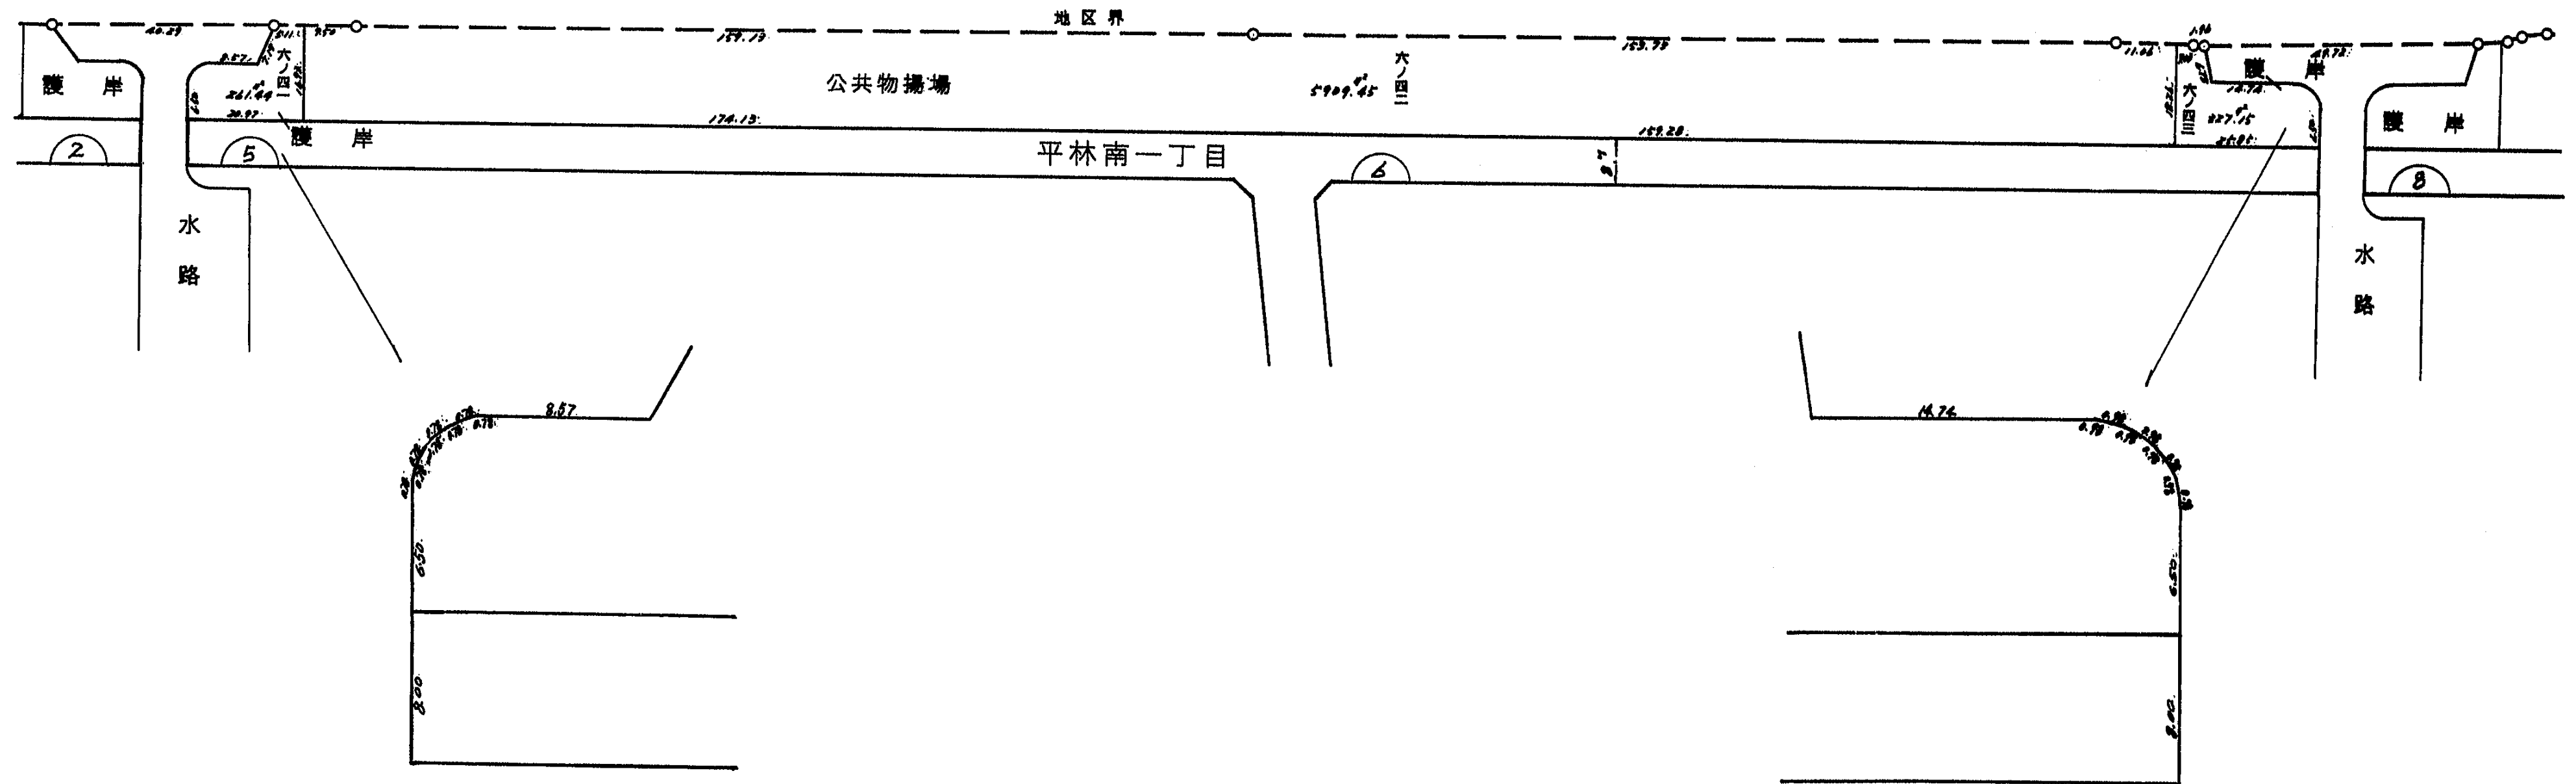

凡例	-----	新町丁界	⑩	ブロック番号
	平林南一丁目	新町丁名	③	符号
	ㄣ	新地番	(イ) (い)	権利符号