
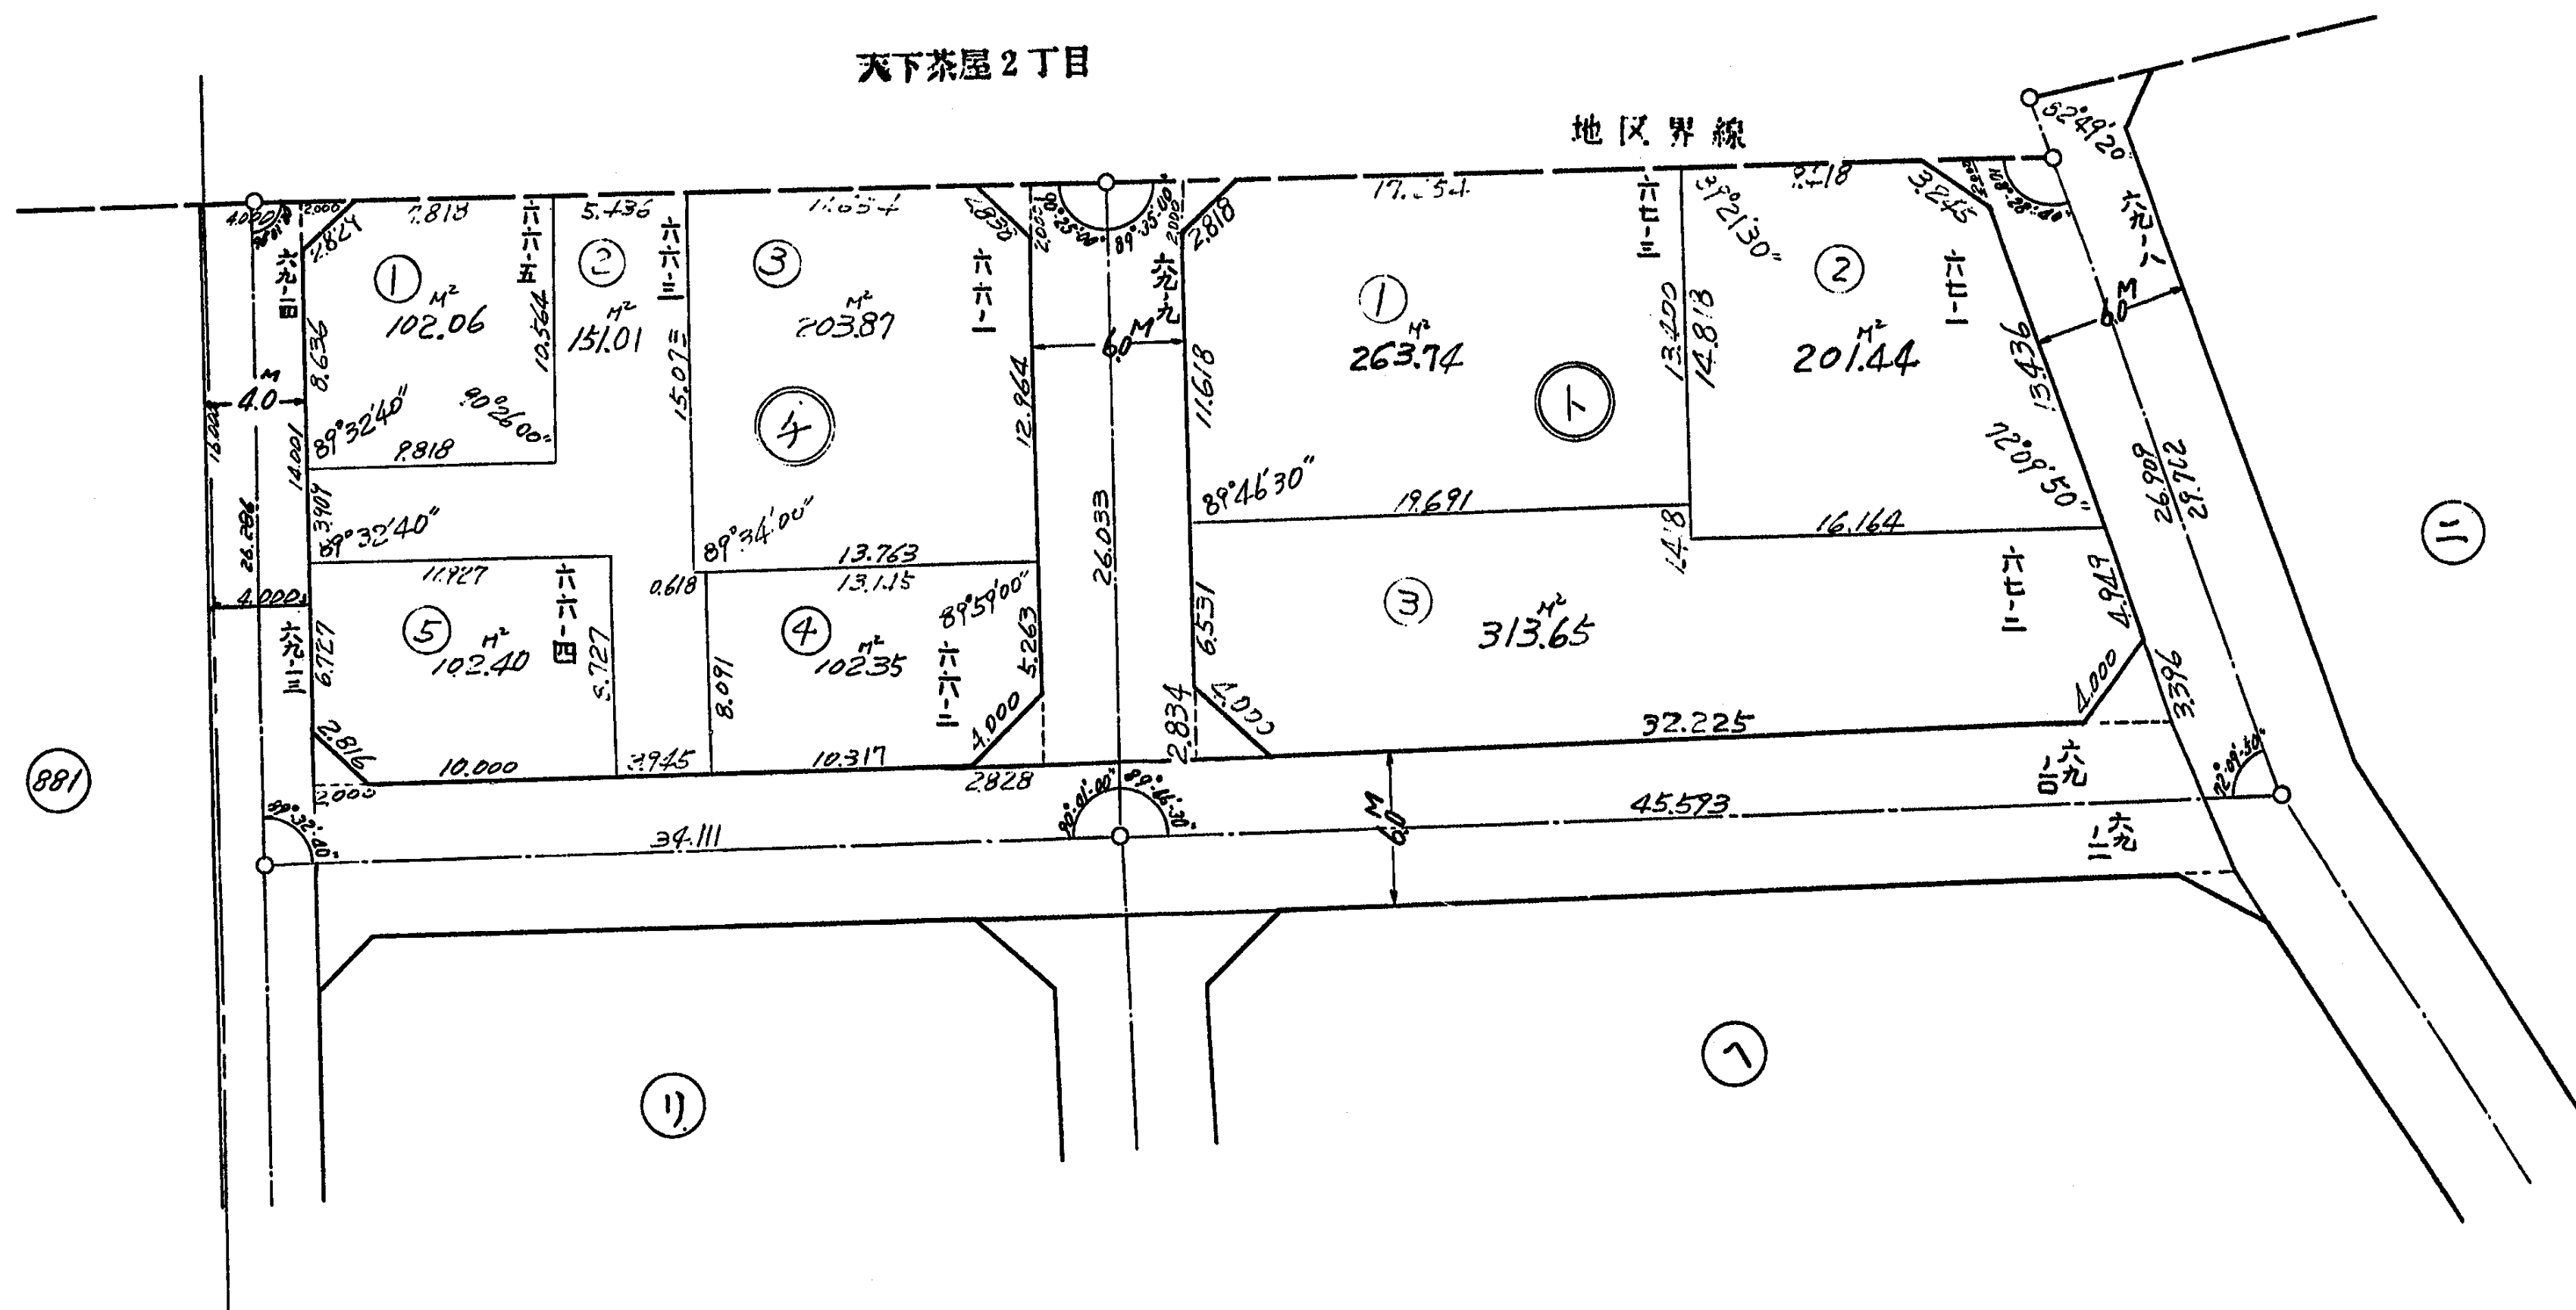


天下茶屋工区

整理確定図

34-14

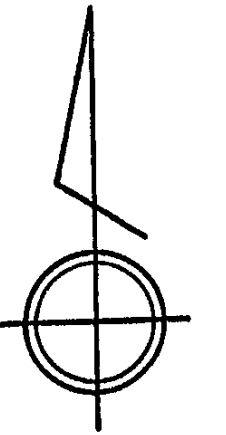

凡 例		地 区 界 線	
		新 町 界 線	
	岸里第二丁目	新 町 名	
		⑧	街 区 番 号
		①	符 号
ハ		新 地 番	
⑧		借 地 権 分 の 部 分	