


整理確定圖

縮尺 六〇

大仁工区

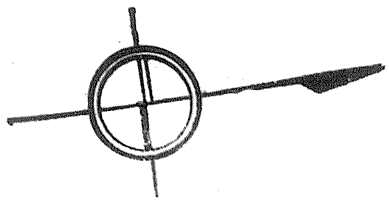

大淀町南3丁目

181°-51'-00"

39 表之内 №33


大淀町南2丁目

確定圖

縮尺 六百分之壹

大仁工区

大淀町中4丁目

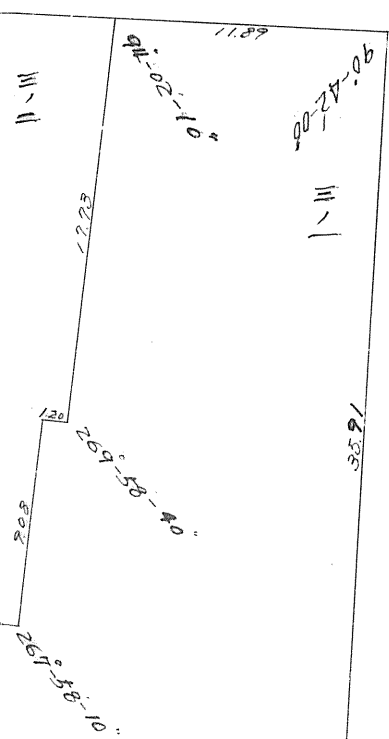


(23)

6200751

大淀町南3丁目

$181^{\circ}-51'-00''$

(4)

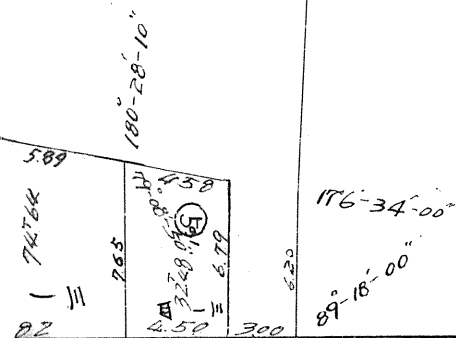

115.107

121.802

大淀町南2丁目

大淀町中
3丁目

