


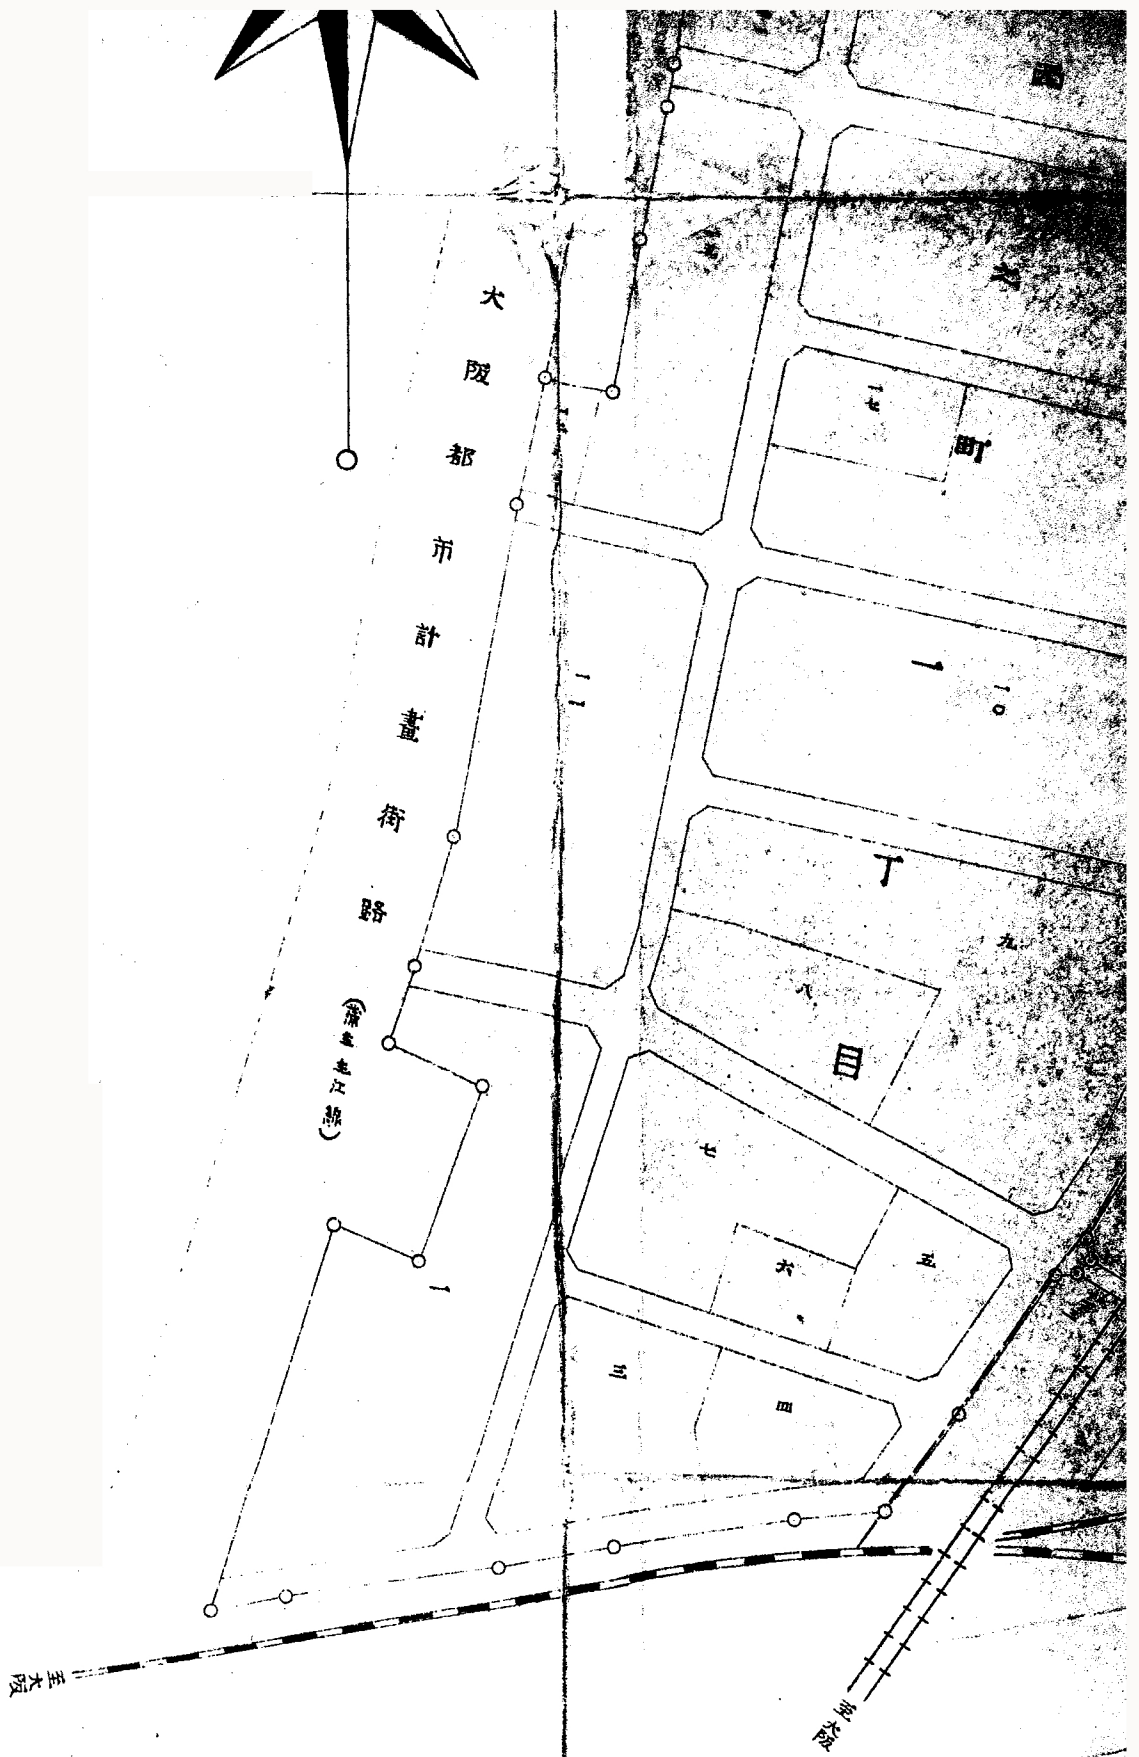

			田	一五		
			地	地	鐵	軌
			目	番	道	道

新地整理法第45條
第一項第1號國有地